
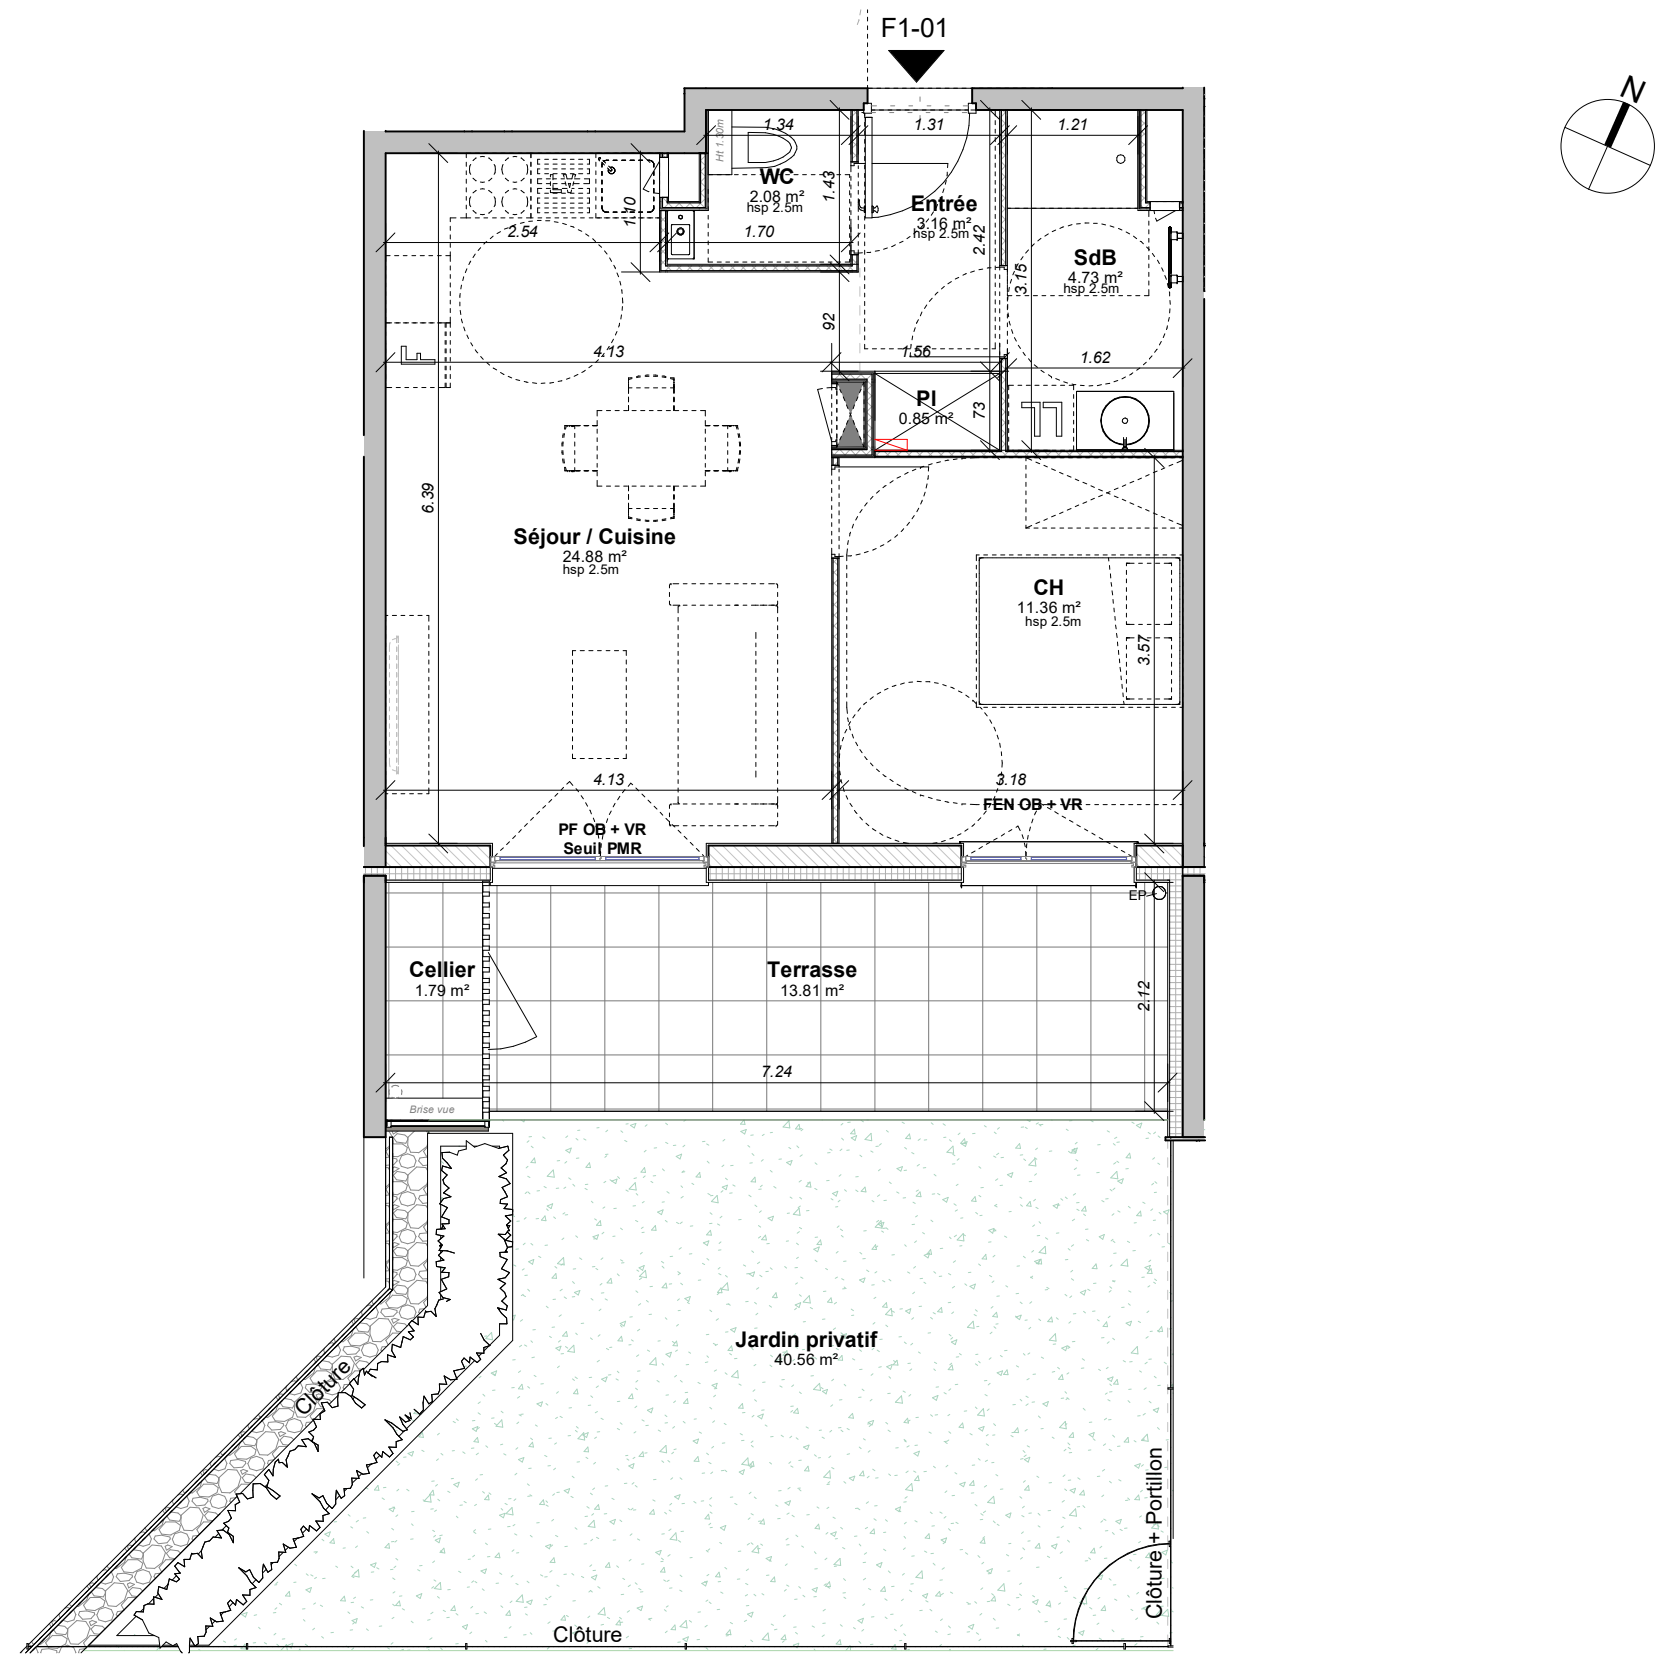


LOT : F1-01	Type	T2
	Etage	RDC
	Cellier extérieur	1.79 m ²
	Terrasse / Balcon	13.81 m ²
	Jardin	40.56 m ²
Indice : E	Date :	15/03/2023

Surface habitables en m ²	
Séjour / Cuisine	24.88 m ²
CH	11.36 m ²
SdB	4.73 m ²
WC	2.08 m ²
Entrée	3.16 m ²
PI	0.85 m ²
Surface Totale	47.05 m²

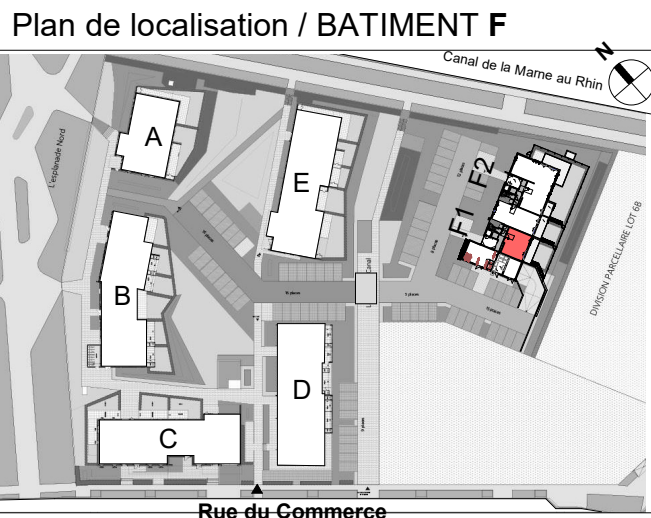

BON POUR ACCORD
Date et signature de l'acquéreur:

NOTA : Des modifications sont susceptibles d'être apportées en fonction des nécessités techniques pour les dimensions libres et l'équipement. Les surfaces sont approximatives. L'aménagement est exclu, il est dessiné à titre indicatif pour le positionnement des appareillages électriques.

Légende

- Tableau électrique
- Faux plafond et autre retombées structurelles
- Double vasque
- Simple vasque
- Lave-mains
- Sèche-serviettes
- Lave-linge
- Lave-vaisselle
- Emplacement lave-linge et lave-vaisselle :
 - alimentation en eau
 - prises électriques
 - évacuations
- Evier double
- Evier simple
- Cuisson
- Frigo
- Suggestion d'aménagement de cuisine :
 - alimentation en eau
 - prises électriques
 - évacuations
 - ameublement et électroménager non fournis
- FEN = fenêtre
- PF = porte fenêtre
- AV = allège vitrée
- AP = allège pleine
- PV = porte vitrée
- VR = volet roulant
- OB = oscillo-batant
- hsp = hauteur sous plafond
- hsp = hauteur sous faux plafond