
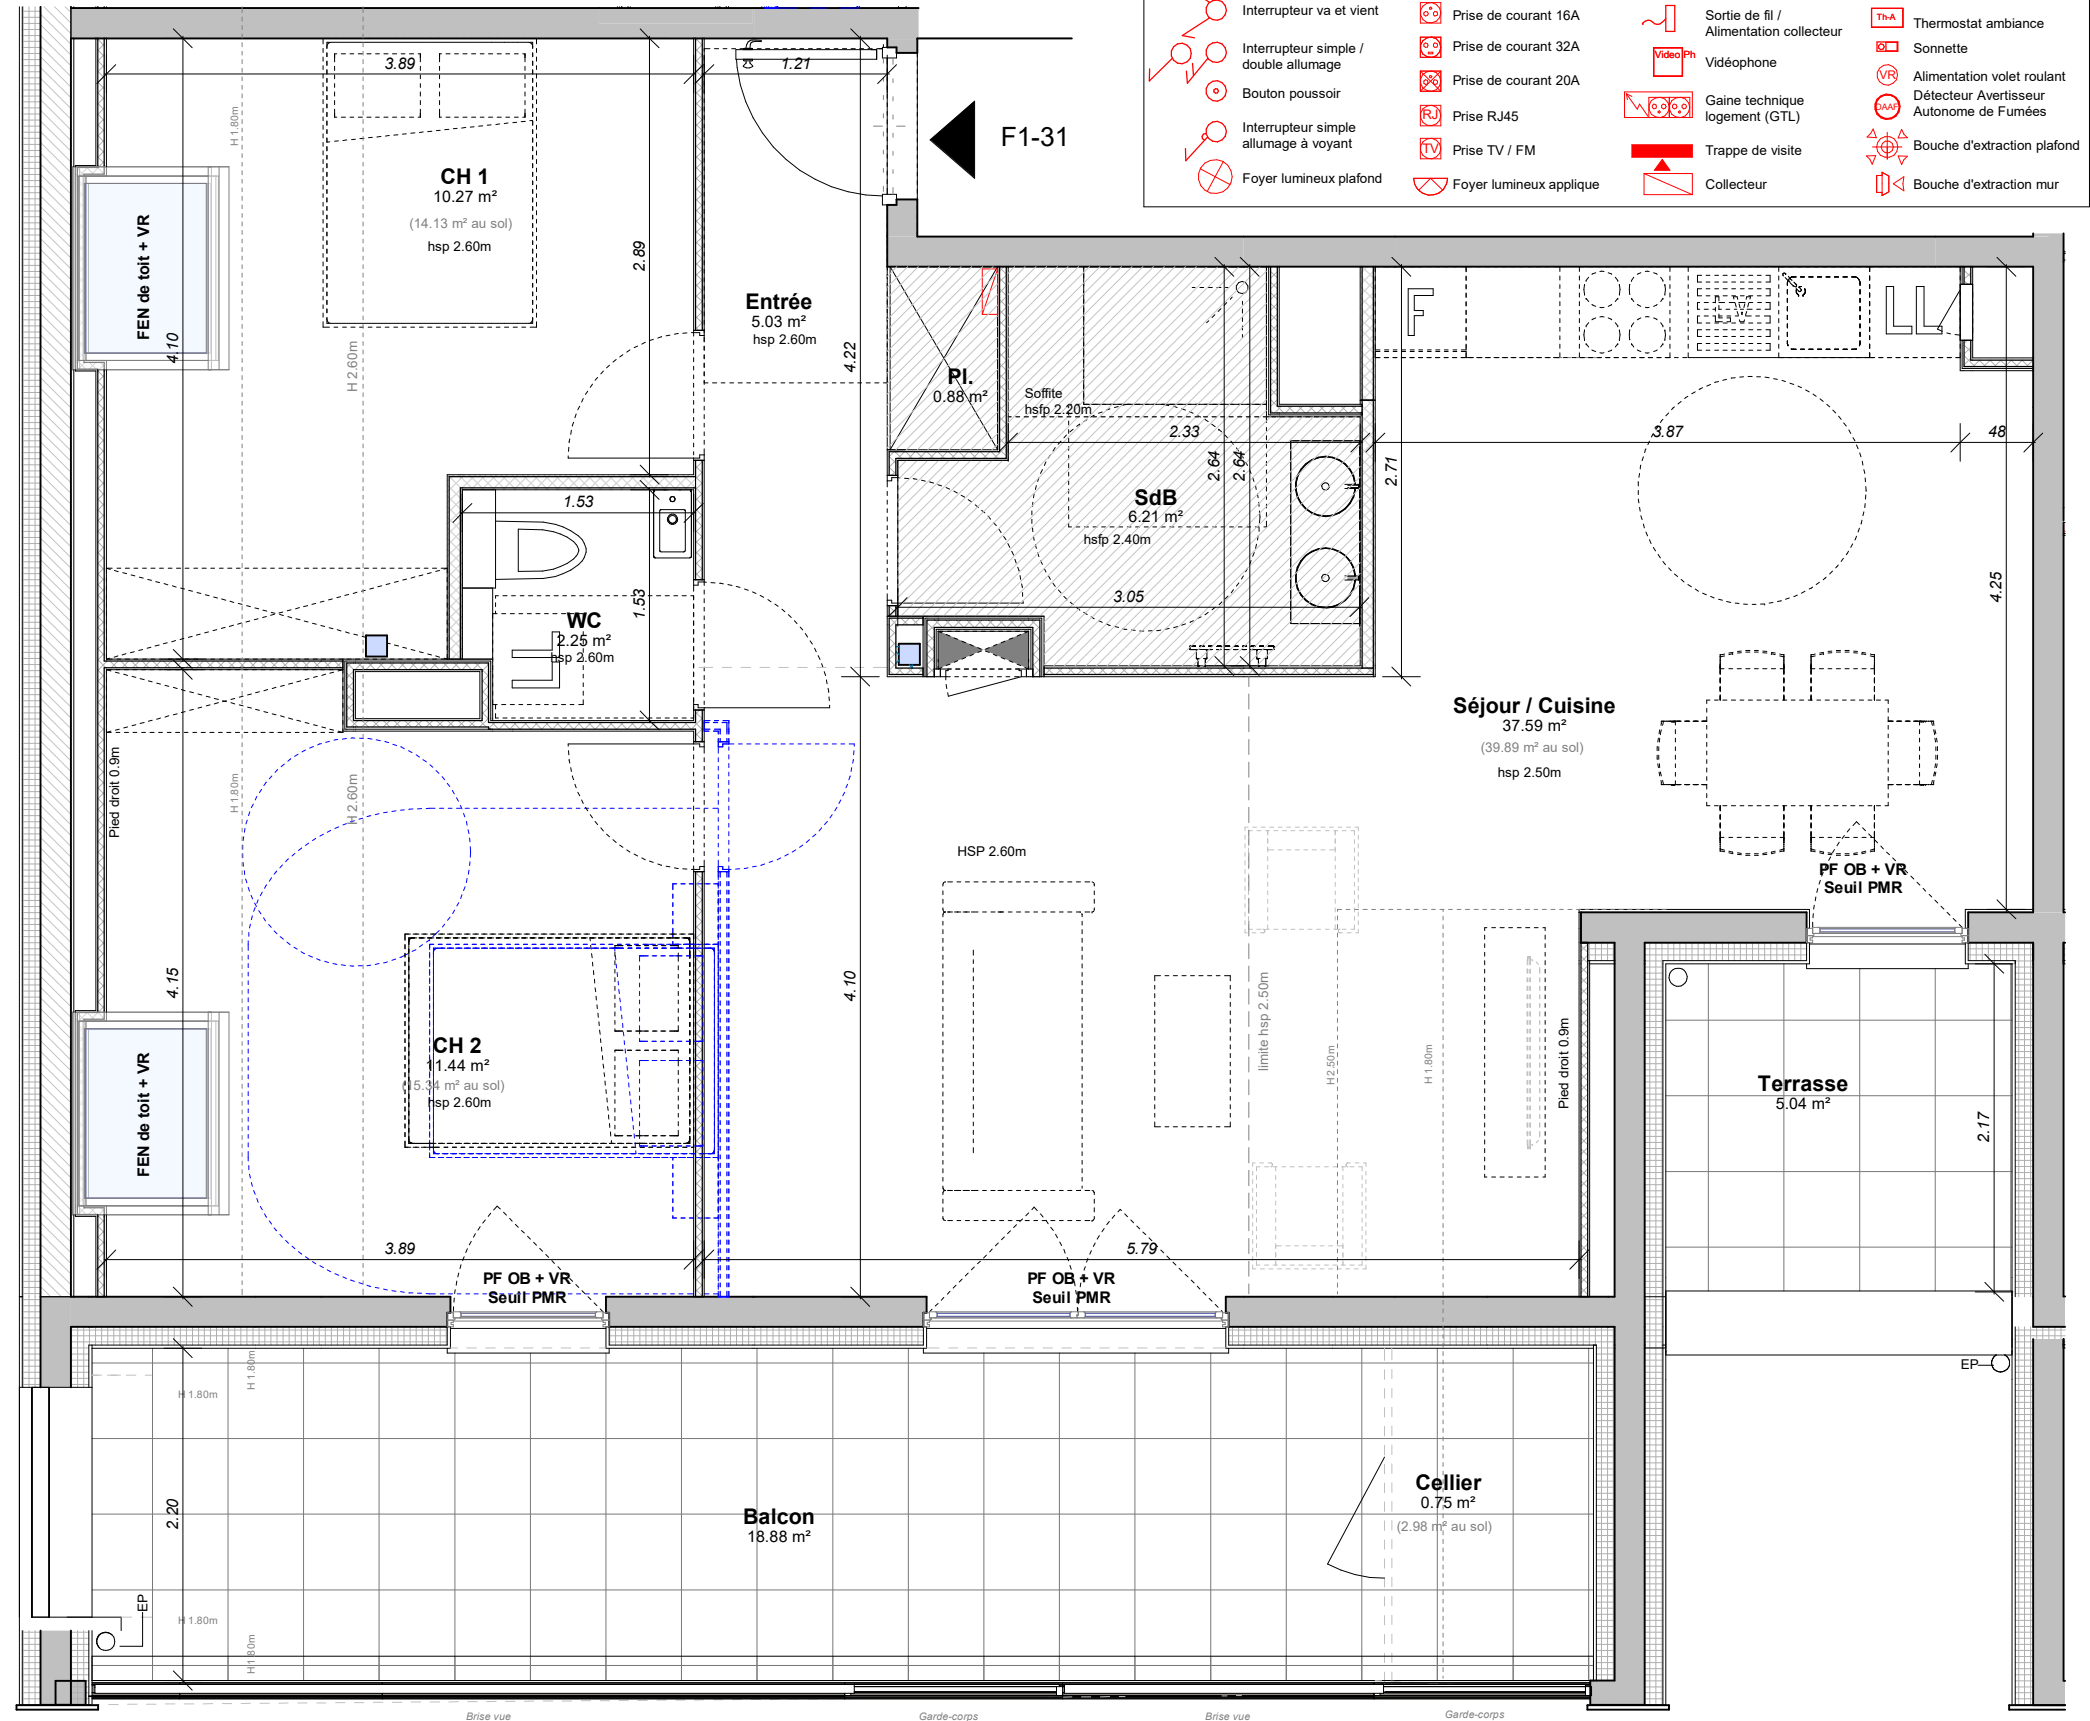


<b>LOT : F1-31</b>	Type	<b>T3</b>
	Etage	<b>R+3</b>
	Balcon	18.88 m <sup>2</sup>
	Terrasse	5.04 m <sup>2</sup>
	Cellier ext.	0.75 m <sup>2</sup>
	Cellier ext. sol	2.98 m <sup>2</sup>
Indice :	E	Date : 15/03/2023


Surface habitables en m <sup>2</sup>		Au sol
Séjour / Cuisine	37.59 m <sup>2</sup>	39.89 m <sup>2</sup>
CH 1	10.27 m <sup>2</sup>	14.13 m <sup>2</sup>
CH 2	11.44 m <sup>2</sup>	15.34 m <sup>2</sup>
Entrée	5.03 m <sup>2</sup>	5.03 m <sup>2</sup>
SdB	6.21 m <sup>2</sup>	6.21 m <sup>2</sup>
WC	2.25 m <sup>2</sup>	2.25 m <sup>2</sup>
Pl.	0.88 m <sup>2</sup>	0.88 m <sup>2</sup>
<b>Surface Totale</b>	<b>73.67 m<sup>2</sup></b>	<b>83.73 m<sup>2</sup></b>

Plan de localisation / BATIMENT F

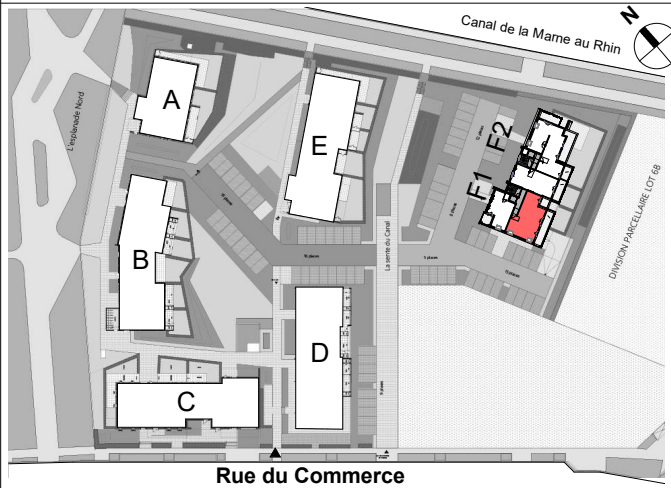

**Légende**

	Interrupteur va et vient		Prise de courant 16A		Sortie de fil / Alimentation collecteur		TMA Thermostat ambience
	Interrupteur simple / double allumage		Prise de courant 32A		VidéoPh		Sonnnette
	Bouton poussoir		Prise de courant 20A		Gaine technique logement (GTL)		DéTECTEUR Avertisseur Autonome de Fumées
	Interrupteur simple allumage à voyant		Prise RJ45		Trappe de visite		Bouche d'extraction plafond
	Foyer lumineux plafond		Prise TV / FM		Collecteur		Bouche d'extraction mur
			Foyer lumineux applique				

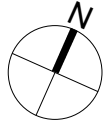

Echelle graphique



**BON POUR ACCORD**

Date et signature de l'acquéreur:

NOTA : Des modifications sont susceptibles s'être apportées en fonction des nécessités techniques pour les dimensions libres et l'équipement. Les surfaces sont approximatives. L'aménagement est exclu, il est dessiné à titre indicatif pour le positionnement des appareillages électriques.

**Légende**

	Tableau électrique		Double vasque		Simple vasque		Lave-mains		Sèche-serviettes		Lave-linge		Lave-vaisselle		Evier double		Evier simple		Cuisson		Frigo	<b>FEN</b> = fenêtre
	Faux plafond et autre retombées structurelles																					<b>PF</b> = porte fenêtre
																						<b>AV</b> = allège vitrée
																						<b>AP</b> = allège pleine
																						<b>PV</b> = porte vitrée
																						<b>VR</b> = volet roulant
																						<b>OB</b> = oscillo-batant
																						<b>hsp</b> = hauteur sous plafond
																						<b>hsp</b> = hauteur sous faux plafond

Emplacement lave-linge et lave-vaisselle :  
- alimentation en eau  
- prises électriques  
- évacuations

Suggestion d'aménagement de cuisine :  
- alimentation en eau  
- prises électriques  
- évacuations  
- aménagement et électroménager non fournis