
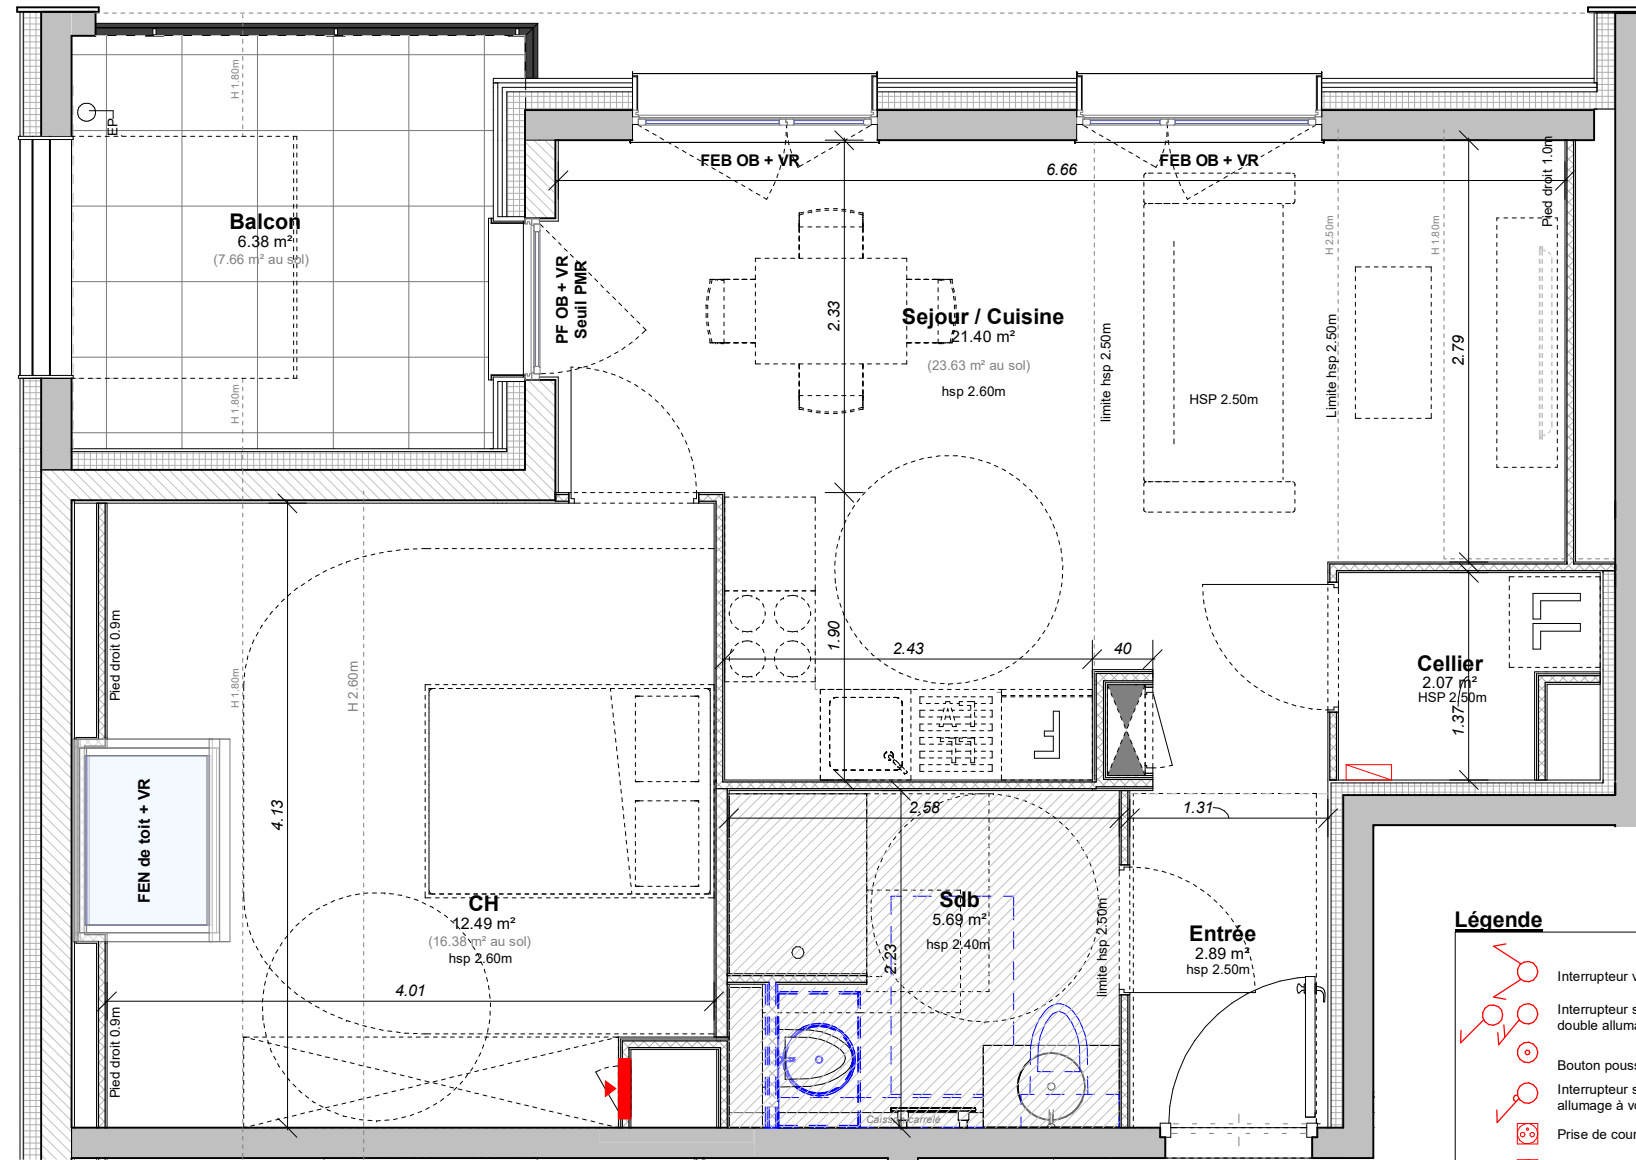
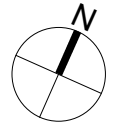


LOT : F1-32	Type	T2
	Etage	R+3
	Balcon	6.38 m ²
	Balcon au sol	7.66 m ²
Indice : E	Date :	15/03/2023

Surface habitables en m ²		Au sol
Sejour / Cuisine	21.40 m ²	23.63 m ²
CH	12.49 m ²	16.38 m ²
Entrée	2.89 m ²	2.89 m ²
Sdb	5.69 m ²	5.69 m ²
Cellier	2.07 m ²	2.07 m ²

Surface Totale	44.54 m²	50.66 m²
-----------------------	----------------------------	----------------------------

Plan de localisation / BATIMENT F

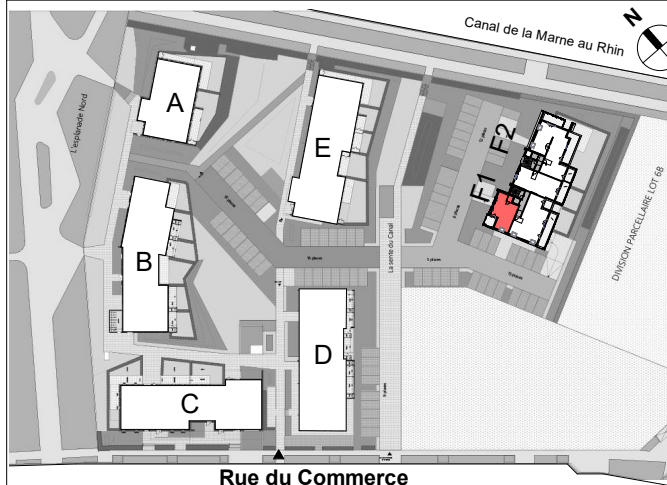

F1-32

Légende

	Interrupteur va et vient		Sortie de fil / Alimentation collecteur
	Interrupteur simple / double allumage		Vidéophone
	Bouton poussoir		Gaine technique logement (GTL)
	Interrupteur simple allumage à voyant		Trappe de visite
	Prise de courant 16A		Collecteur
	Prise de courant 32A		Thermostat ambiance
	Prise de courant 20A		Sonnette
	Prise RJ45		Alimentation volet roulant
	Prise TV / FM		Détecteur Avertisseur Autonome de Fumées
	Foyer lumineux plafond		Bouche d'extraction plafond
	Foyer lumineux applique		Bouche d'extraction mur

Echelle graphique



BON POUR ACCORD

Date et signature de l'acquéreur:

NOTA : Des modifications sont susceptibles d'être apportées en fonction des nécessités techniques pour les dimensions libres et l'équipement. Les surfaces sont approximatives. L'aménagement est exclu, il est dessiné à titre indicatif pour le positionnement des appareillages électriques.



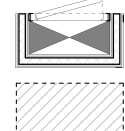


Tableau électrique

Faux plafond et autre retombées structurelles

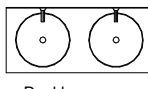

Double vasque

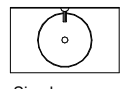

Simple vasque



Lave-mains



Sèche-serviettes



Lave-linge




Lave-vaisselle


Légende

Emplacement lave-linge et lave-vaisselle :


- alimentation en eau
- prises électriques
- évacuations

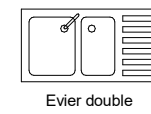

Evier double

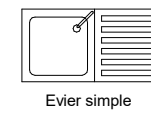

Evier simple

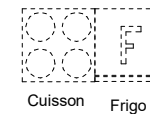

Cuisson Frigo

Suggestion d'aménagement de cuisine :

- alimentation en eau
- prises électriques
- évacuations
- ameublement et électroménager non fournis

- FEN** = fenêtre
- PF** = porte fenêtre
- AV** = allège vitrée
- AP** = allège pleine
- PV** = porte vitrée
- VR** = volet roulant
- OB** = oscillo-batant
- hsp** = hauteur sous plafond
- hspf** = hauteur sous faux plafond