
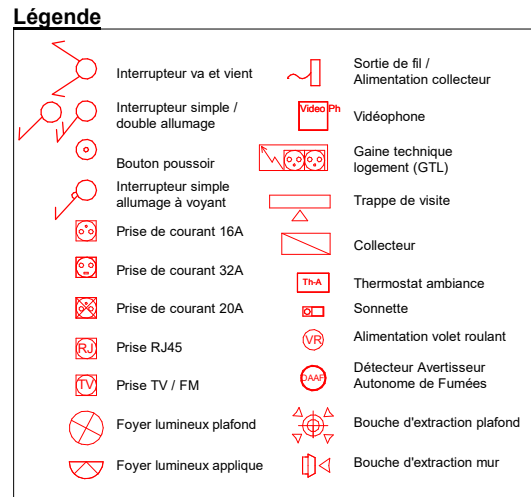
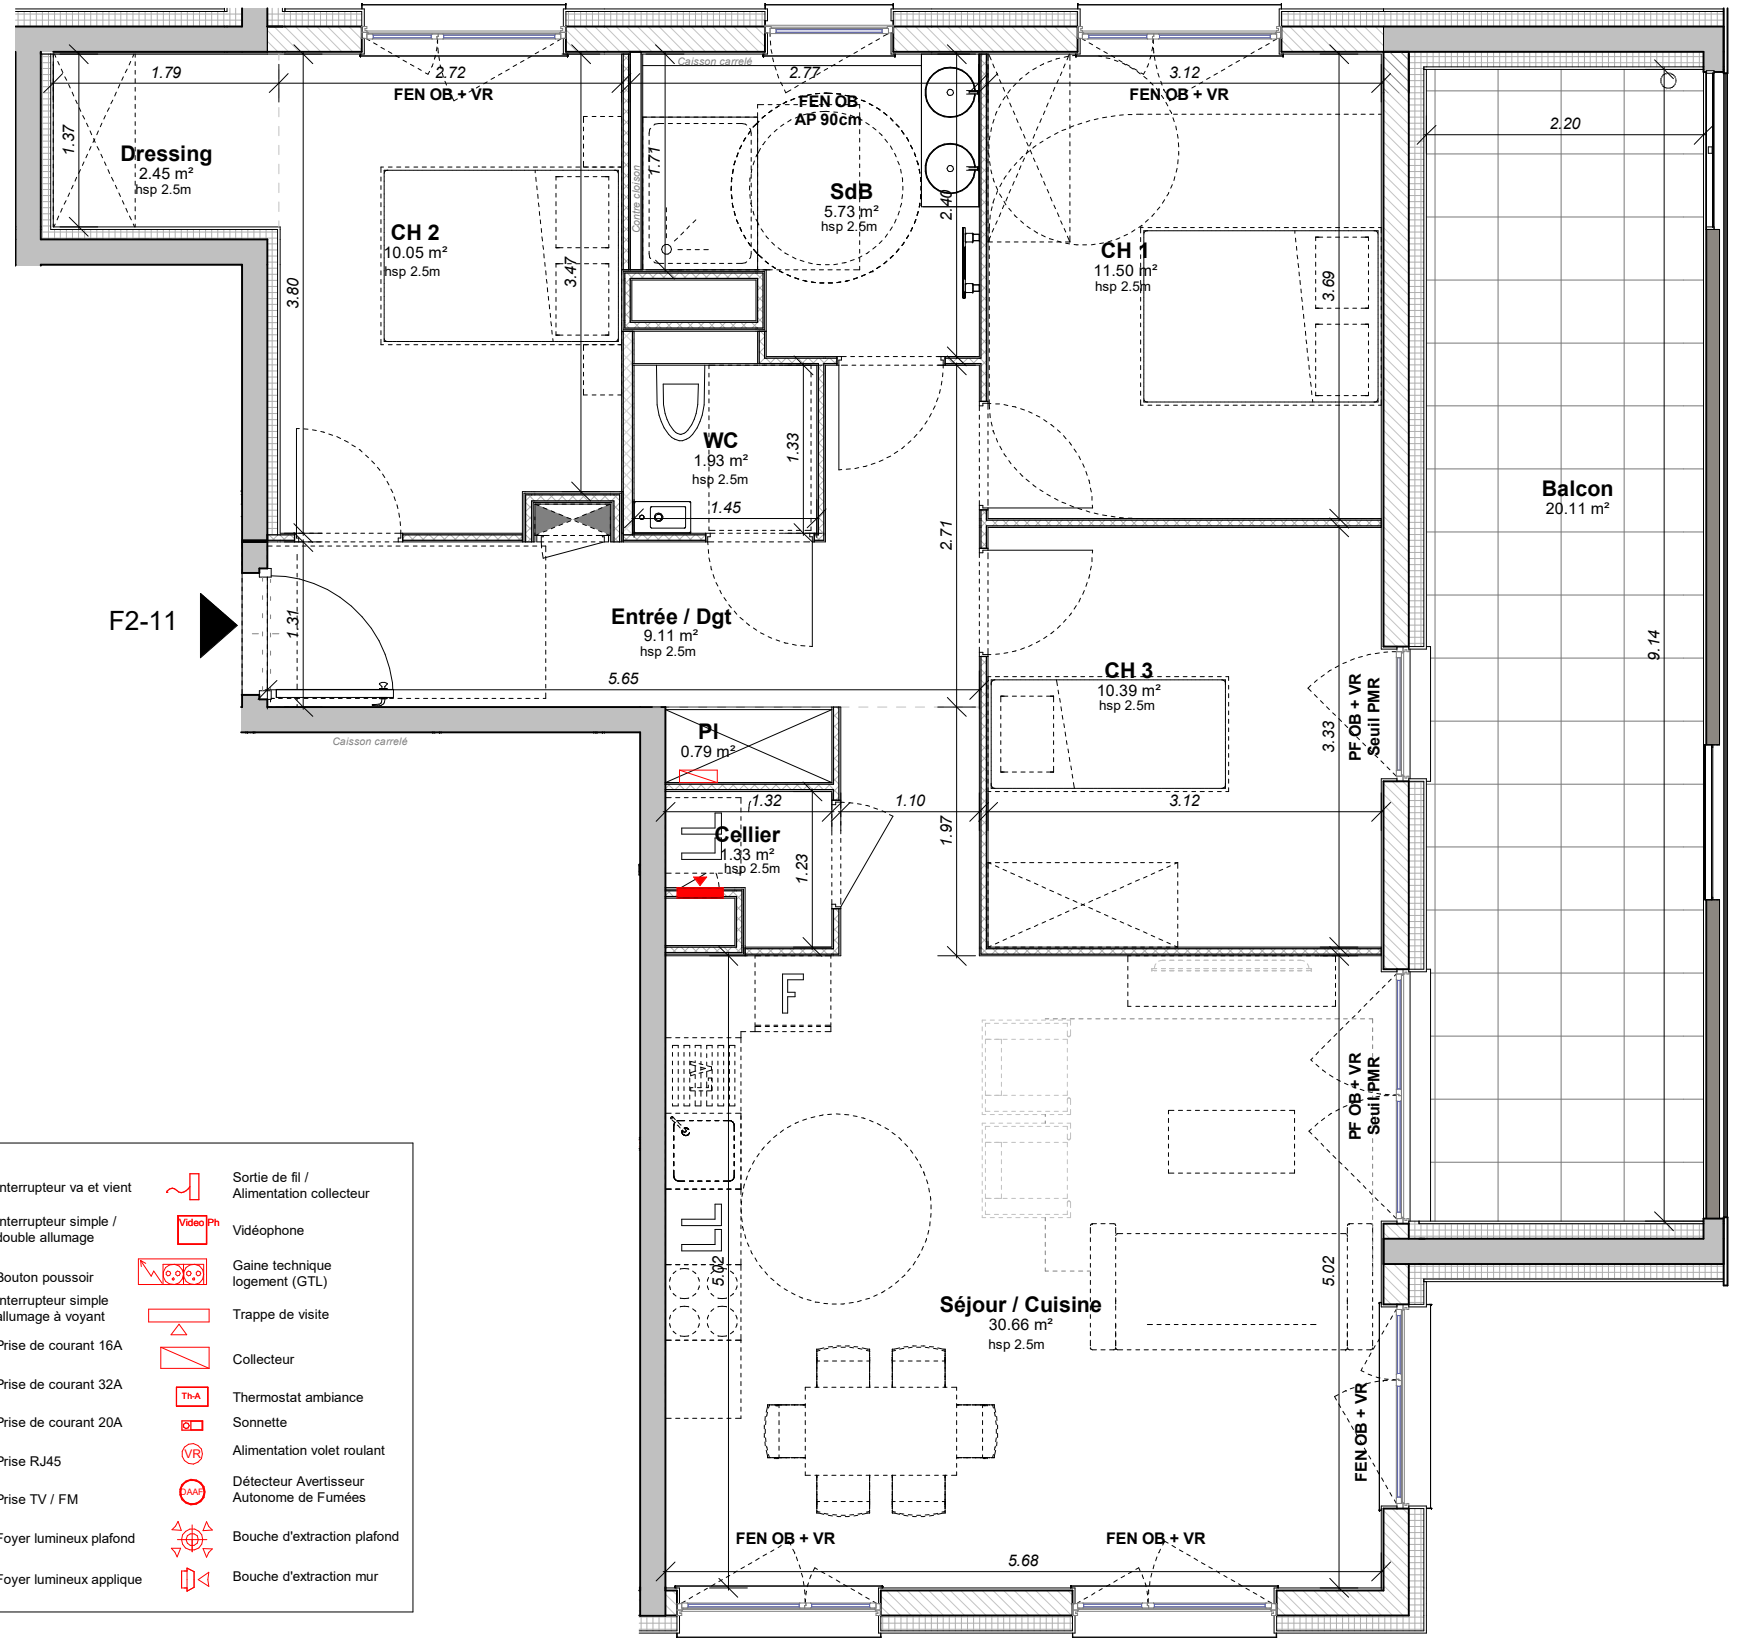


LOT : F2-11	Type	T4
	Etage	R+1
	Terrasse / Balcon	20.11 m ²
	Cellier extérieur	
Indice : E	Date :	15/03/2023

Surface habitables en m ²	
Séjour / Cuisine	30.66 m ²
CH 1	11.50 m ²
CH 2	10.05 m ²
Dressing	2.45 m ²
CH 3	10.39 m ²
SdB	5.73 m ²
WC	1.93 m ²
Entrée / Dgt	9.11 m ²
PI	0.79 m ²
Cellier	1.33 m ²
Surface Totale	83.95 m²

Plan de localisation / BATIMENT F

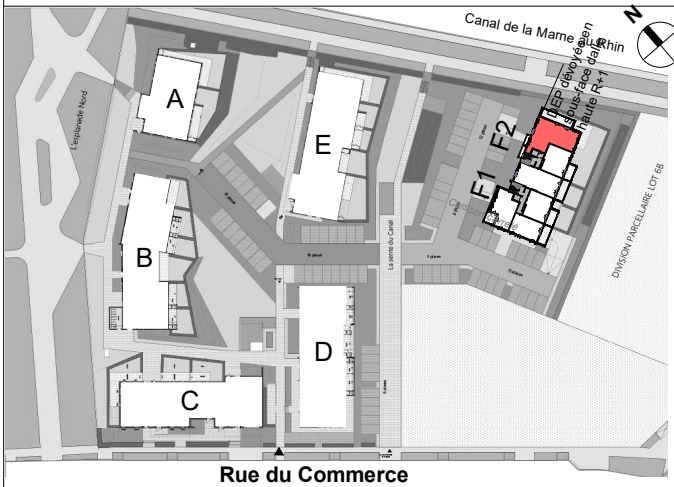

Echelle graphique



BON POUR ACCORD

Date et signature de l'acquéreur:

NOTA : Des modifications sont susceptibles d'être apportées en fonction des nécessités techniques pour les dimensions libres et l'équipement. Les surfaces sont approximatives. L'aménagement est exclu, il est dessiné à titre indicatif pour le positionnement des appareillages électriques.


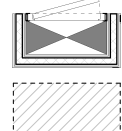



Tableau électrique



Faux plafond et autre retombées structurelles

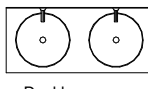

Double vasque

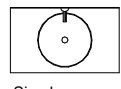

Simple vasque



Lave-mains



Sèche-serviettes




Lave-linge




Lave-vaisselle

Légende


Emplacement lave-linge et lave-vaisselle :
- alimentation en eau
- prises électriques
- évacuations

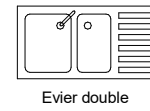


Evier double

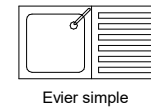

Evier simple

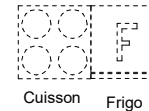

Cuisson

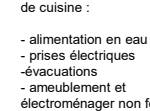

Frigidaire

Suggestion d'aménagement de cuisine :
- alimentation en eau
- prises électriques
- évacuations
- aménagement et électroménager non fournis

FEN = fenêtre
PF = porte fenêtre
AV = allège vitrée
AP = allège pleine
PV = porte vitrée
VR = volet roulant
OB = oscillo-batant
hsp = hauteur sous plafond
hspf = hauteur sous faux plafond