




LOT : F2-32	Type	T3
	Etage	R+3
	Balcon	9.00 m ²
	Cellier ext.	2.20 m ²
	Balcon au sol	11.49 m ²
Indice : E	Date :	15/03/2023

	Surface habitables en m ²	Au sol
Séjour / Cuisine	28.47 m ²	30.77 m ²
CH 1	11.63 m ²	11.63 m ²
CH 2	9.11 m ²	9.11 m ²
Entrée	5.55 m ²	5.55 m ²
Sdb	5.77 m ²	5.77 m ²
WC	2.54 m ²	2.54 m ²
Cellier	1.16 m ²	1.16 m ²
PI	0.62 m ²	0.62 m ²
Surface Totale	64.85 m²	67.15 m²

Plan de localisation / BATIMENT F

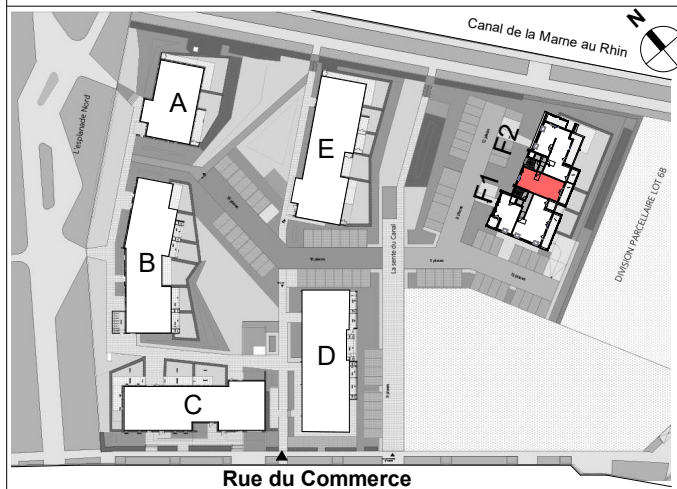

Echelle graphique

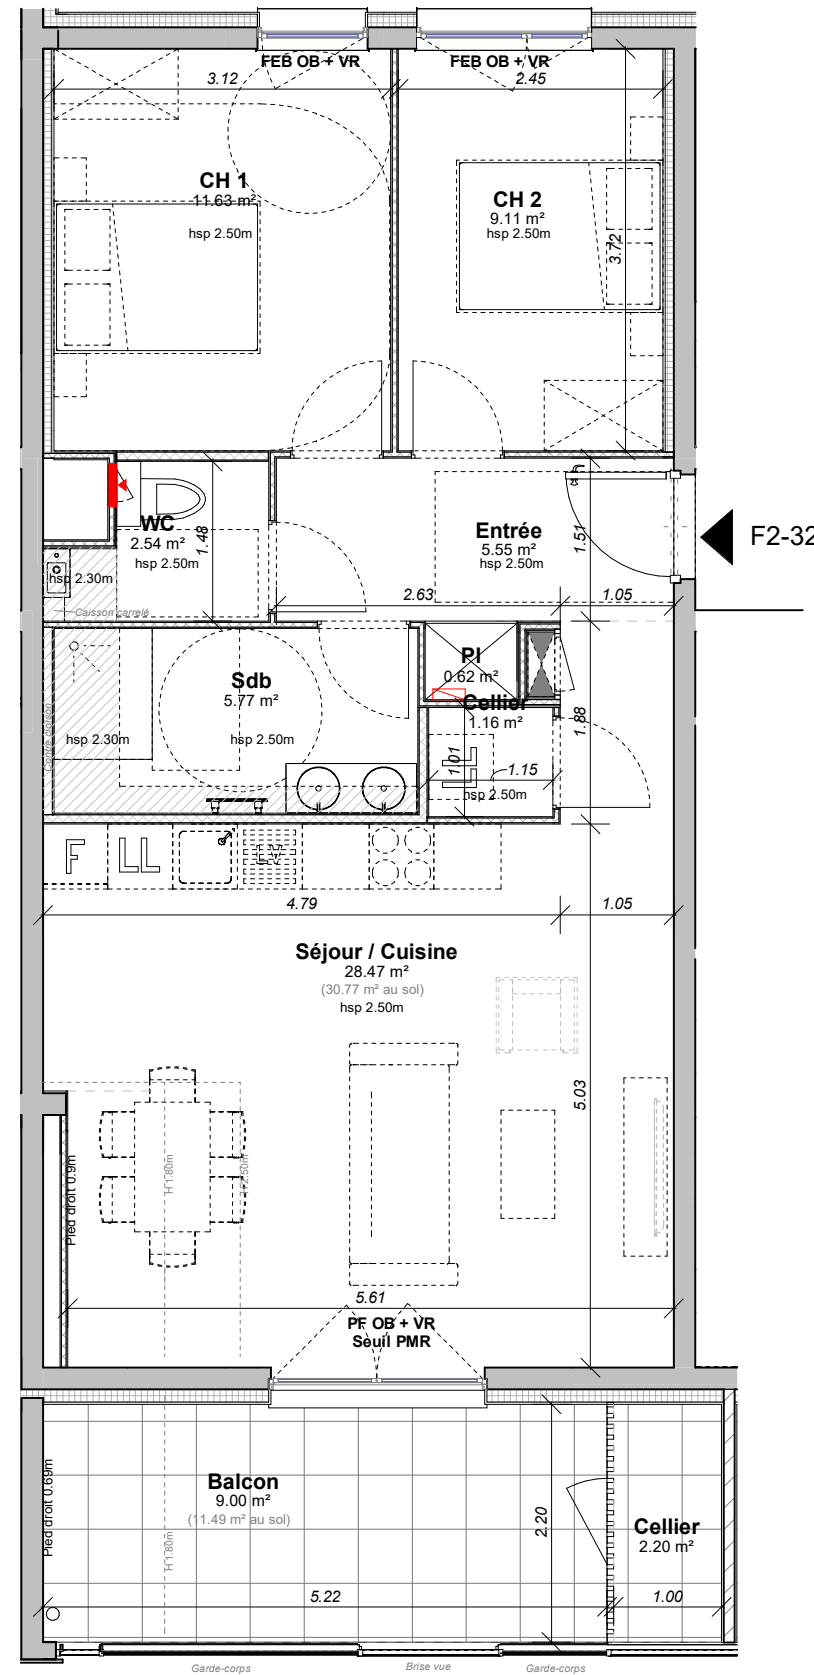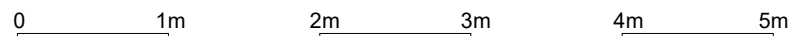

Légende

	Interrupteur va et vient		Sortie de fil / Alimentation collecteur
	Interrupteur simple / double allumage		Vidéophone
	Bouton poussoir		Gaine technique logement (GTL)
	Interrupteur simple allumage à voyant		Trappe de visite
	Prise de courant 16A		Collecteur
	Prise de courant 32A		Thermostat ambiance
	Prise de courant 20A		Sonnets
	Prise RJ45		Alimentation volet roulant
	Prise TV / FM		Détecteur Avertisseur Autonome de Fumées
	Foyer lumineux plafond		Bouche d'extraction plafond
	Foyer lumineux applique		Bouche d'extraction mur

BON POUR ACCORD

Date et signature de l'acquéreur:

NOTA : Des modifications sont susceptibles d'être apportées en fonction des nécessités techniques pour les dimensions libres et l'équipement. Les surfaces sont approximatives. L'aménagement est exclu, il est dessiné à titre indicatif pour le positionnement des appareillages électriques.



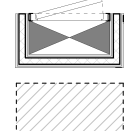


Tableau électrique

Faux plafond et autre retombées structurelles

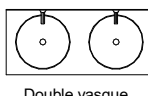

Double vasque

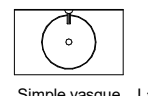

Simple vasque



Lave-mains



Sèche-serviettes



Lave-linge




Lave-vaisselle


Légende

Emplacement lave-linge et lave-vaisselle :


- alimentation en eau
- prises électriques
- évacuations

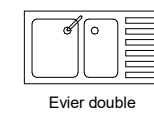

Evier double

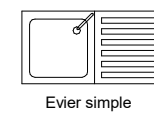

Evier simple

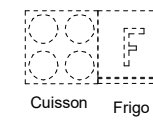

Cuisson

Frigo

Suggestion d'aménagement de cuisine :

- alimentation en eau
- prises électriques
- évacuations
- ameublement et électroménager non fournis

- FEN = fenêtre
- PF = porte fenêtre
- AV = allège vitrée
- AP = allège pleine
- PV = porte vitrée
- VR = volet roulant
- OB = oscillo-batant
- hsp = hauteur sous plafond
- hspf = hauteur sous faux plafond