



La Cour D'Adèle




SCCV 3B COOP
138 Avenue du Rhin
67100 STRASBOURG
Tel : 03 88 66 44 01
www.sas-3b.net

Aménageur et promoteur



LOT : B 01	Type	2P
	Etage	RDC
	Terrasse / Balcon	13.10 m²
	Jardin	40.36 m²
Indice : B	Date :	15/09/2022

Surfaces habitables en m ²	
Entrée	4.88 m ²
Séjour / Cuisine	24.90 m ²
Chambre	13.10 m ²
SdB	4.54 m ²
WC	2.37 m ²
Placard	1.00 m ²
Surface Totale	50.79 m²

Plan de localisation / Cage B

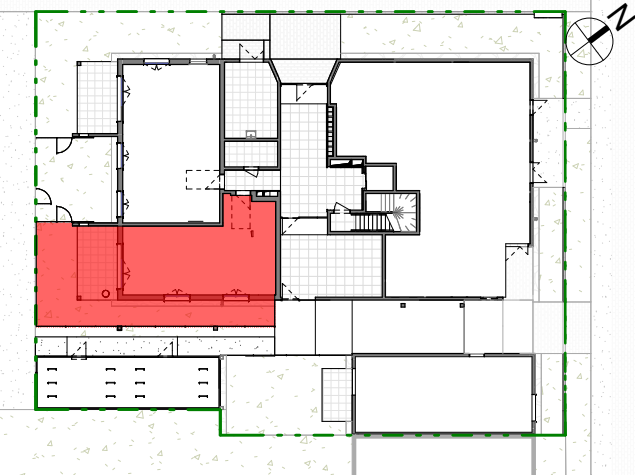

Echelle graphique

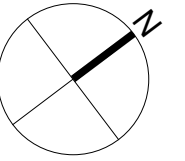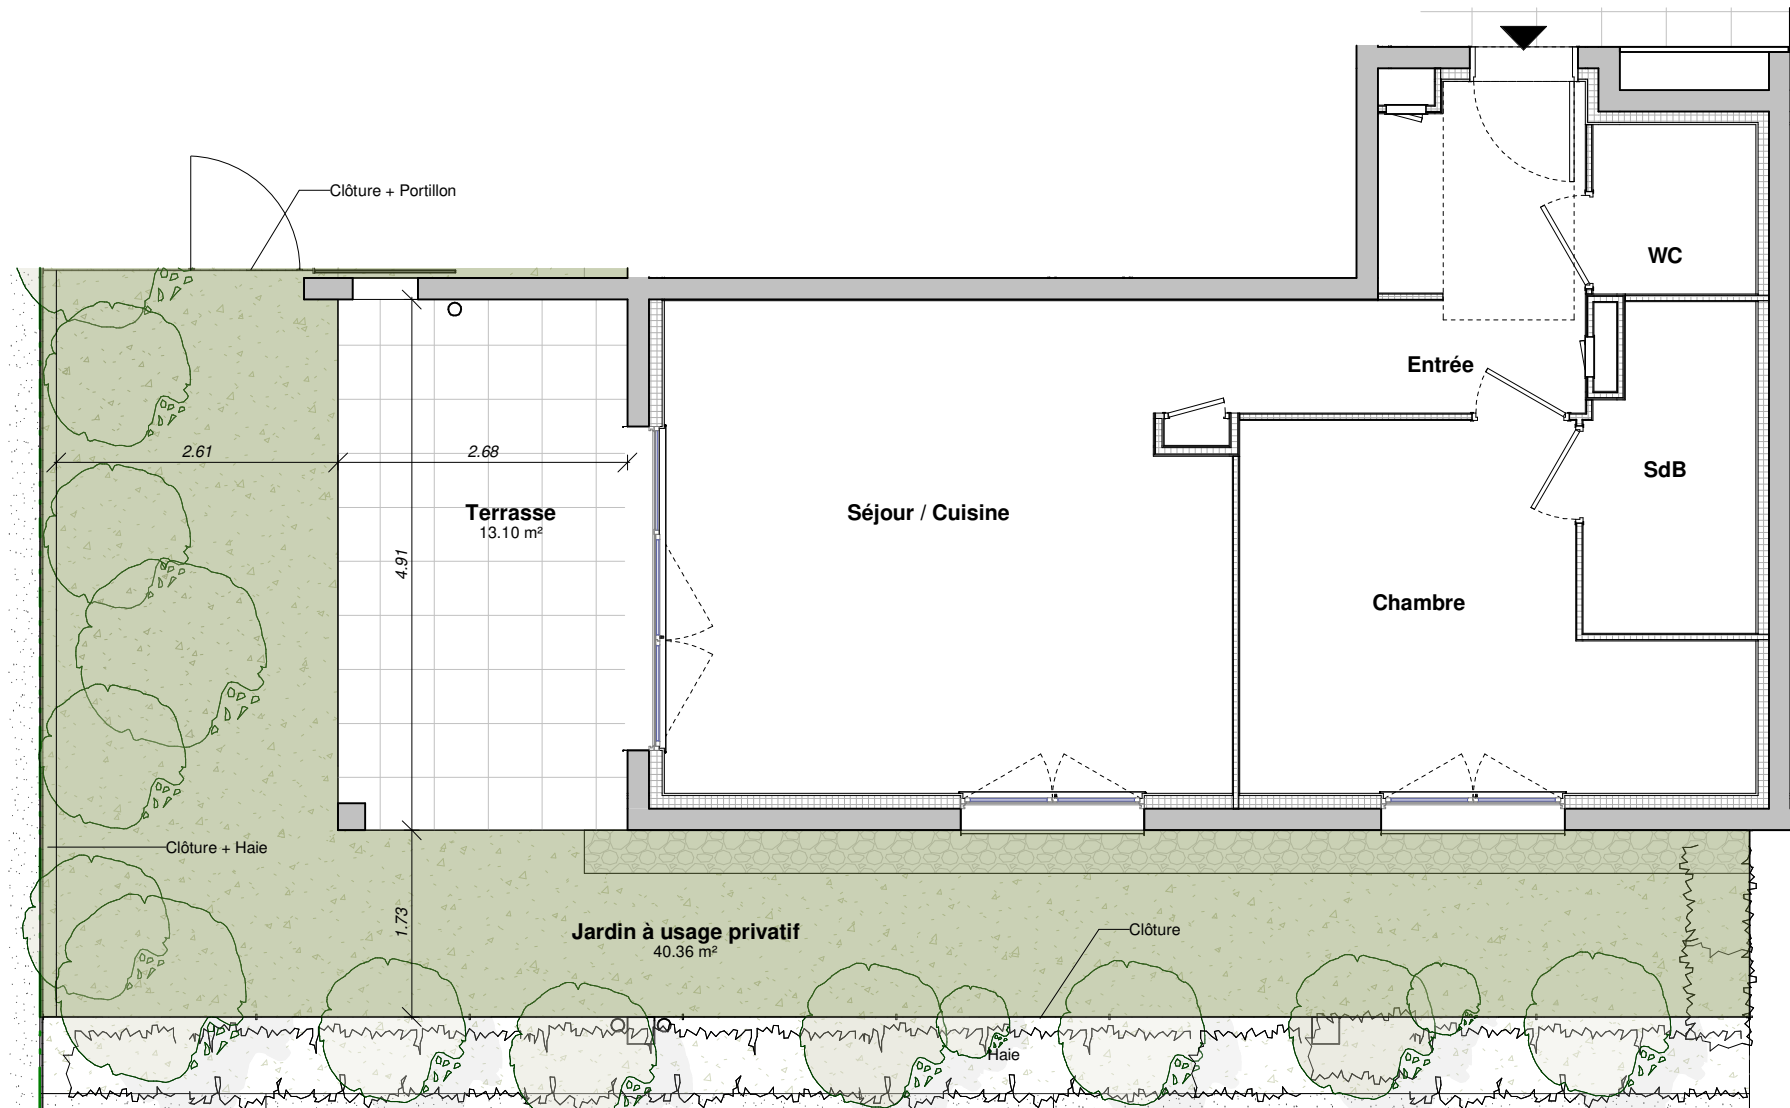

BON POUR ACCORD

Date et signature de l'acquéreur:

NOTA : Des modifications sont susceptibles d'être apportées en fonction des nécessités techniques pour les dimensions libres et l'équipement. Les surfaces sont approximatives. L'aménagement est exclu; il est dessiné à titre indicatif pour le positionnement des appareillages électriques.



Atelier d'Architecture
8 place de Haguenau
67000 STRASBOURG
Tel : 09 53 15 33 08
Fax : 09 58 15 33 08
Mail : info@aa-plus.fr


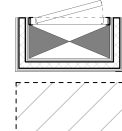



Tableau électrique



Faux plafond et autre retombées structurelles

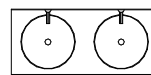

Double vasque

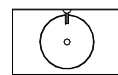

Simple vasque




Lave-mains



Sèche-serviettes

Légende

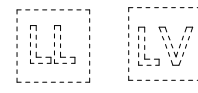


Lave-linge




Lave-vaisselle

Emplacement lave-linge et lave-vaisselle :

- alimentation en eau
- prises électriques
- évacuations

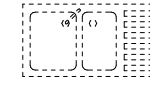

Evier double

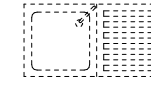

Evier simple



Cuisson



Frigo

Suggestion d'aménagement de cuisine :

- alimentation en eau
- prises électriques
- évacuations
- ameublement et électroménager non fournis

- FEN** = fenêtre
- PF** = porte fenêtre
- AV** = allège vitrée
- AP** = allège pleine
- PV** = porte vitrée
- VR** = volet roulant
- OB** = oscillo-batant
- HSP** = hauteur sous plafond
- HSFP** = hauteur sous faux plafond