



La Cour D'Adèle



SCCV 3B COOP
138 Avenue du Rhin
67100 STRASBOURG
Tel : 03 88 66 44 01
www.sas-3b.net

Aménageur et promoteur

LOT : B 41



Indice : **B**

| | |
|--------|----------------------|
| Type | 4P |
| Etage | R+4 |
| Balcon | 28.28 m ² |
| Date : | 15/09/2022 |

Surfaces habitables en m²

| | |
|-----------------------|----------------------------|
| Entrée | 2.82 m ² |
| Séjour / Cuisine | 35.11 m ² |
| Chambre 1 | 13.63 m ² |
| Chambre 2 | 9.85 m ² |
| Chambre 3 | 9.65 m ² |
| Dgt | 9.05 m ² |
| SdB | 5.43 m ² |
| WC | 2.82 m ² |
| Cellier | 2.20 m ² |
| Placard | 0.99 m ² |
| Surface Totale | 91.55 m² |

Plan de localisation / Cage **B**

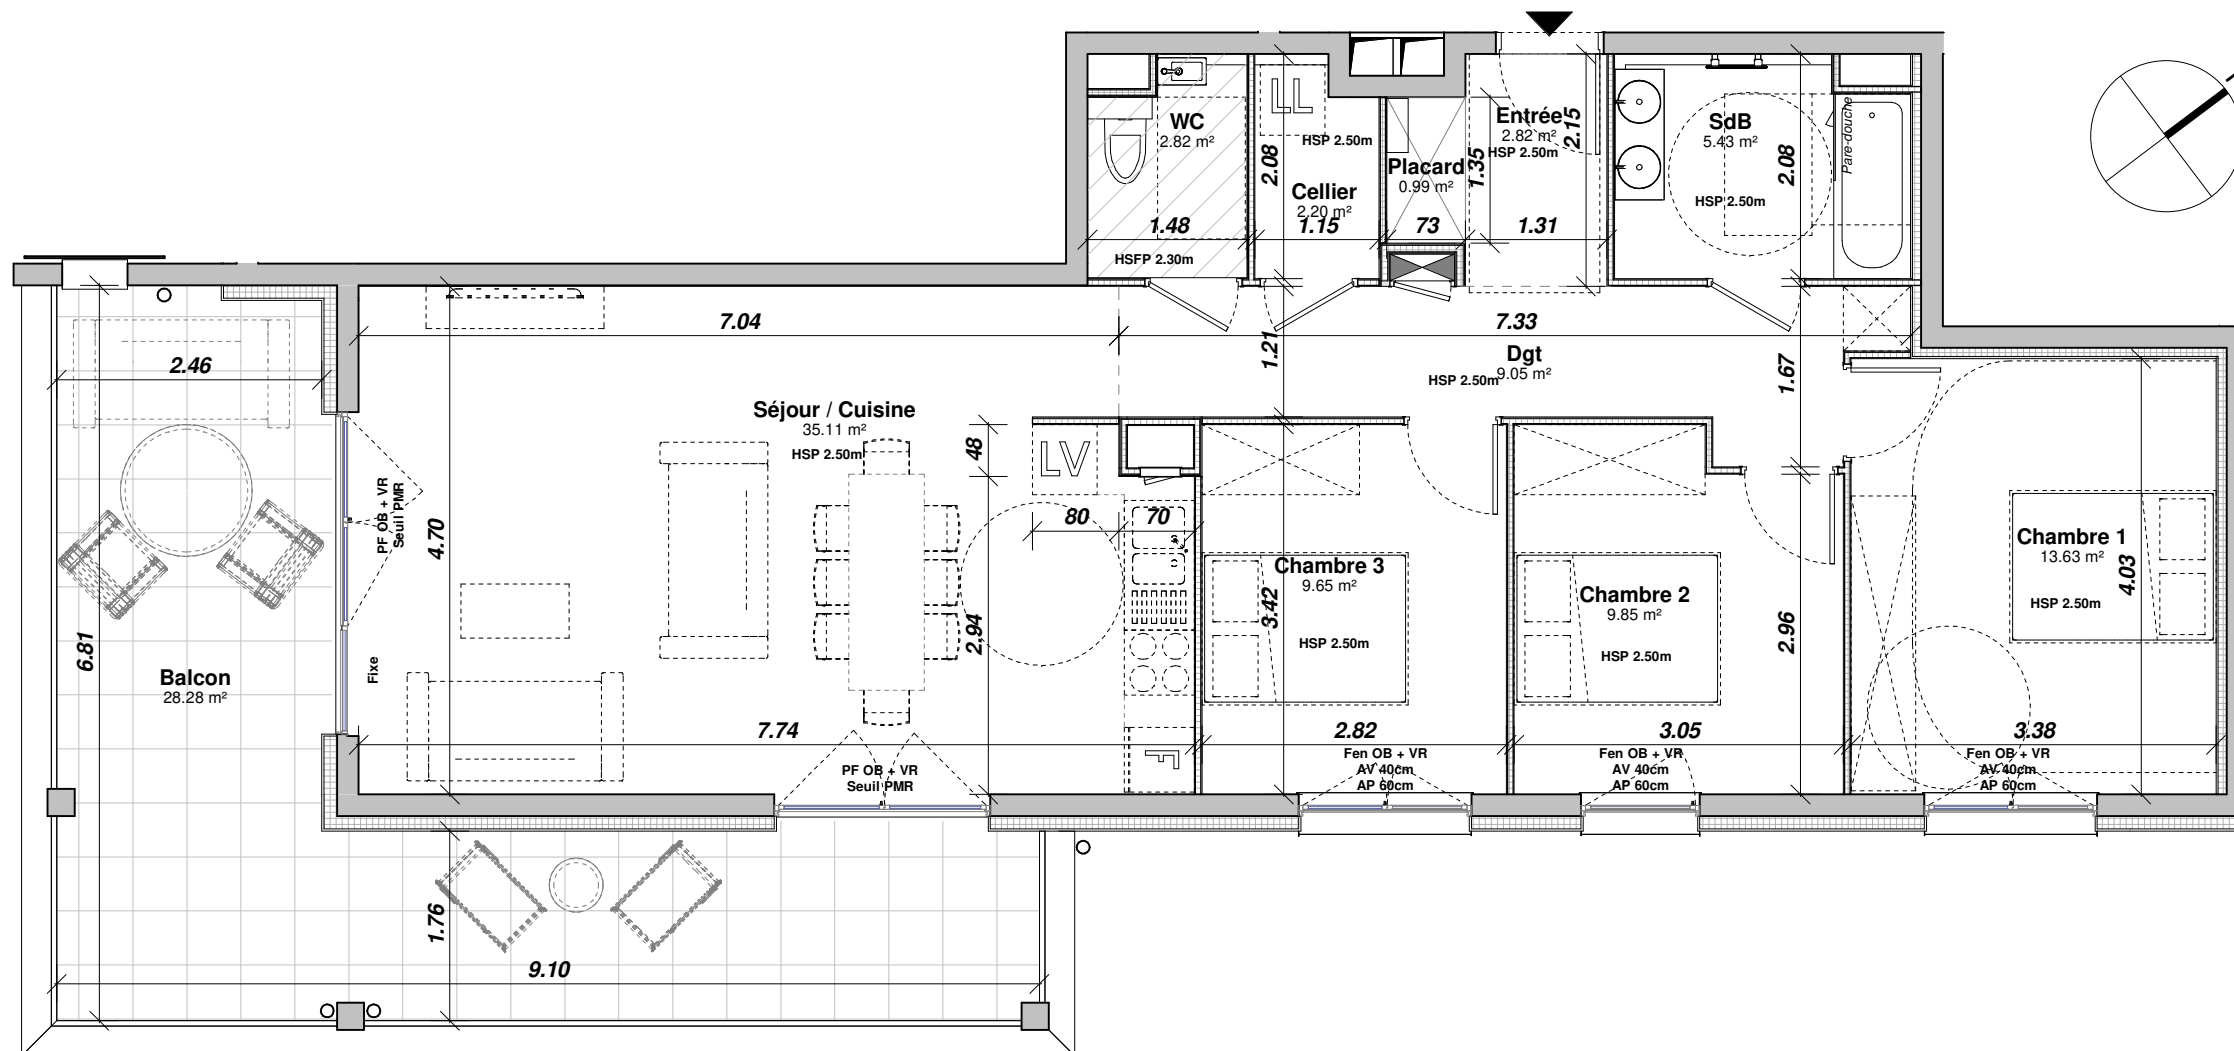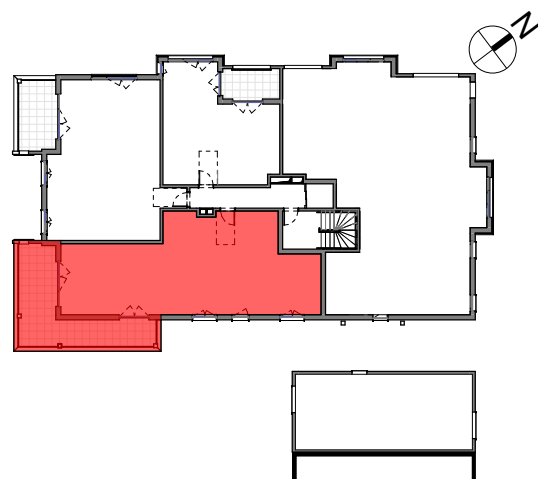

Echelle graphique



BON POUR ACCORD

Date et signature de l'acquéreur:

NOTA : Des modifications sont susceptibles d'être apportées en fonction des nécessités techniques pour les dimensions libres et l'équipement. Les surfaces sont approximatives. L'aménagement est exclu; il est dessiné à titre indicatif pour le positionnement des appareillages électriques.



Atelier d'Architecture
8 place de Haguenau
67000 STRASBOURG
Tel : 09 53 15 33 08
Fax : 09 58 15 33 08
Mail : info@aaplus.fr


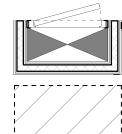



Tableau électrique



Faux plafond et autre retombées structurelles

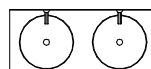

Double vasque

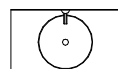

Simple vasque




Lave-mains



Sèche-serviettes


Légende

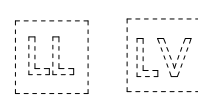


Lave-linge Lave-vaisselle

Emplacement lave-linge et lave-vaisselle :


- alimentation en eau
- prises électriques
- évacuations

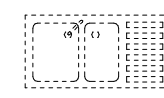

Evier double

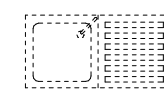

Evier simple

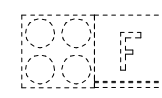

Cuisson Frigo

Suggestion d'aménagement de cuisine :

- alimentation en eau
- prises électriques
- évacuations
- ameublement et électroménager non fournis

FEN = fenêtre
PF = porte fenêtre
AV = allège vitrée
AP = allège pleine
PV = porte vitrée
VR = volet roulant
OB = oscillo-batant
HSP = hauteur sous plafond
HSFP = hauteur sous faux plafond