



La Cour D'Adèle



SCCV 3B COOP
138 Avenue du Rhin
67100 STRASBOURG
Tel : 03 88 66 44 01
www.sas-3b.net



Aménageur et promoteur

LOT : B 62	Type	Duplex / 5P
	Etage	R+7
	Terrasse	
Indice : C	Date :	15/09/2022

Surfaces habitables en m ²		Au Sol
Chambre 1	9.96 m ²	14.45 m ²
Chambre 2	12.98 m ²	22.26 m ²
Chambre 3	10.38 m ²	12.99 m ²
Chambre 4	13.29 m ²	17.45 m ²
Dgt	8.45 m ²	8.45 m ²
SdB	6.79 m ²	9.16 m ²
SdE	4.73 m ²	10.83 m ²
WC	1.54 m ²	1.54 m ²

R+7	68.12 m²	97.13 m²
Surface Totale	111.27 m²	142.74 m²

Plan de localisation / Cage B

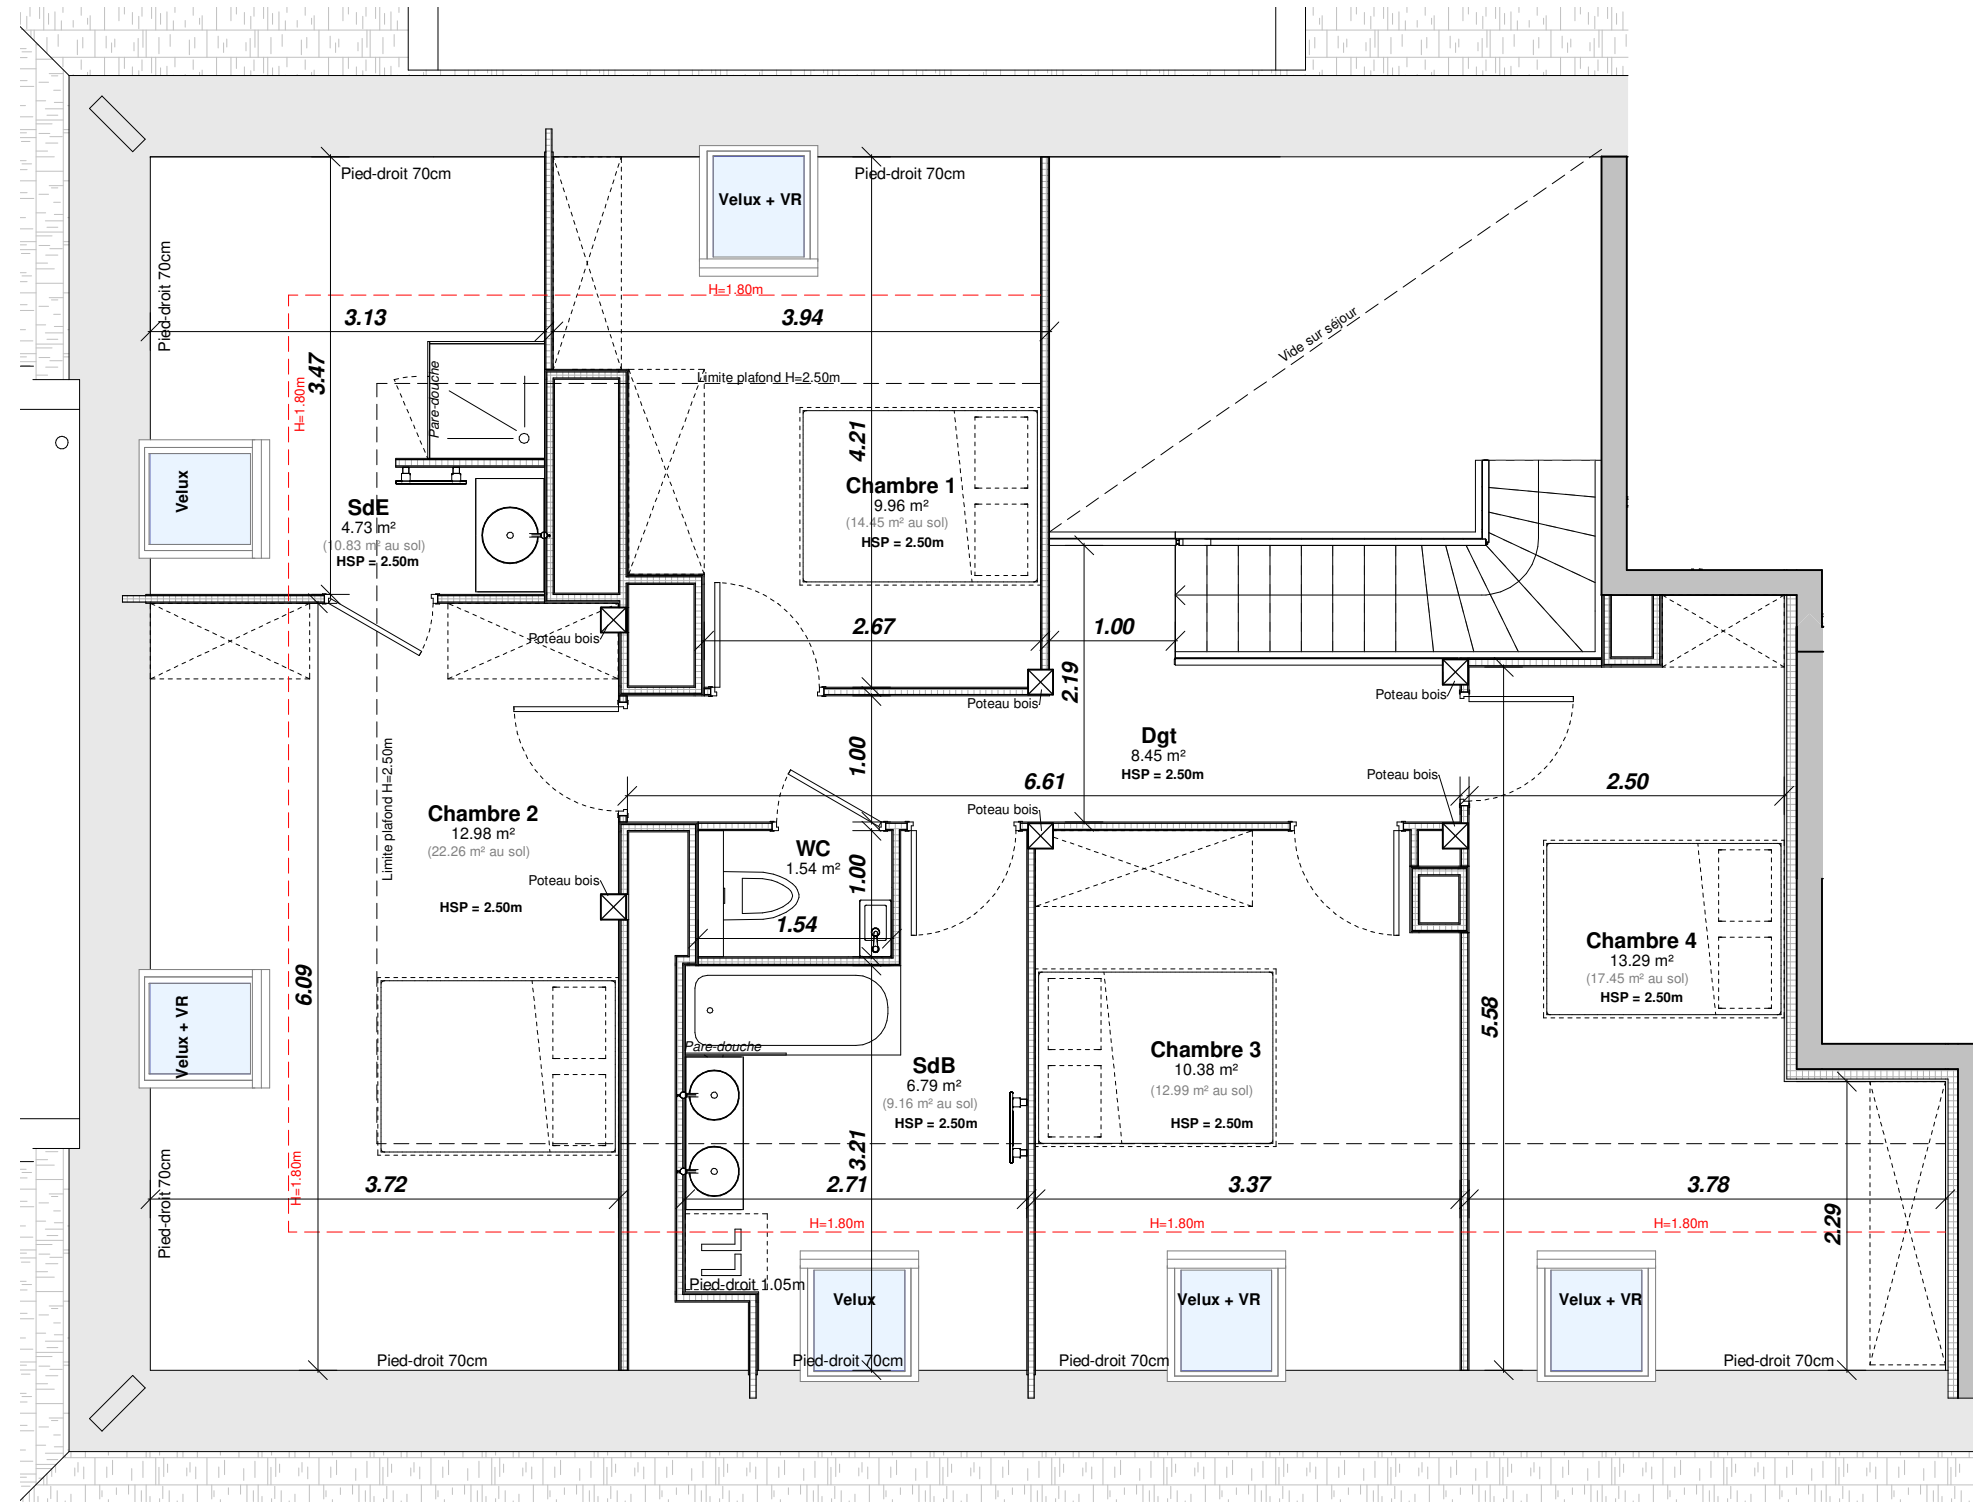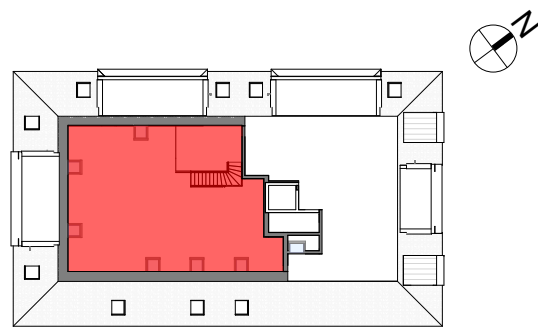

Echelle graphique



BON POUR ACCORD

Date et signature de l'acquéreur:

NOTA : Des modifications sont susceptibles d'être apportées en fonction des nécessités techniques pour les dimensions libres et l'équipement. Les surfaces sont approximatives. L'aménagement est exclu; il est dessiné à titre indicatif pour le positionnement des appareillages électriques.



Atelier d'Architecture
8 place de Haguenau
67000 STRASBOURG
Tel : 09 53 15 33 08
Fax : 09 58 15 33 08
Mail : info@aatplus.fr


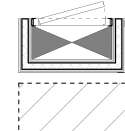



Tableau électrique



Faux plafond et autre retombées structurales

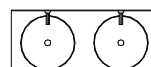

Double vasque

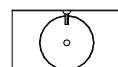

Simple vasque



Lave-mains



Sèche-serviettes




Lave-linge




Lave-vaisselle

Emplacement lave-linge et lave-vaisselle :


- alimentation en eau
- prises électriques
- évacuations

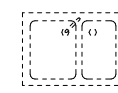


Evier double

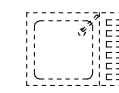

Evier simple

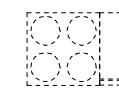

Cuisson

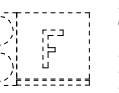

Frigido

Suggestion d'aménagement de cuisine :

- alimentation en eau
- prises électriques
- évacuations
- ameublement et électroménager non fournis

FEN = fenêtre
PF = porte fenêtre
AV = allège vitrée
AP = allège pleine
PV = porte vitrée
VR = volet roulant
OB = oscillo-batant
HSP = hauteur sous plafond
HSFP = hauteur sous faux plafond