



# La Cour D'Adèle



**SCCV 3B COOP**  
138 Avenue du Rhin  
67100 STRASBOURG  
Tel : 03 88 66 44 01  
www.sas-3b.net

Aménageur et promoteur

**LOT : B 21**



Indice : E

Type	4P
Etage	R+2
Balcon	28.20 m <sup>2</sup>
Date :	09/05/2023

### Surfaces habitables en m<sup>2</sup>

Entrée	2.82 m <sup>2</sup>
Séjour / Cuisine	35.11 m <sup>2</sup>
Chambre 1	13.63 m <sup>2</sup>
Chambre 2	9.85 m <sup>2</sup>
Chambre 3	9.65 m <sup>2</sup>
Dgt	9.05 m <sup>2</sup>
SdB	5.36 m <sup>2</sup>
WC	2.82 m <sup>2</sup>
Cellier	2.20 m <sup>2</sup>
Placard	0.99 m <sup>2</sup>
<b>Surface Totale</b>	<b>91.48 m<sup>2</sup></b>

### Plan de localisation / Cage B

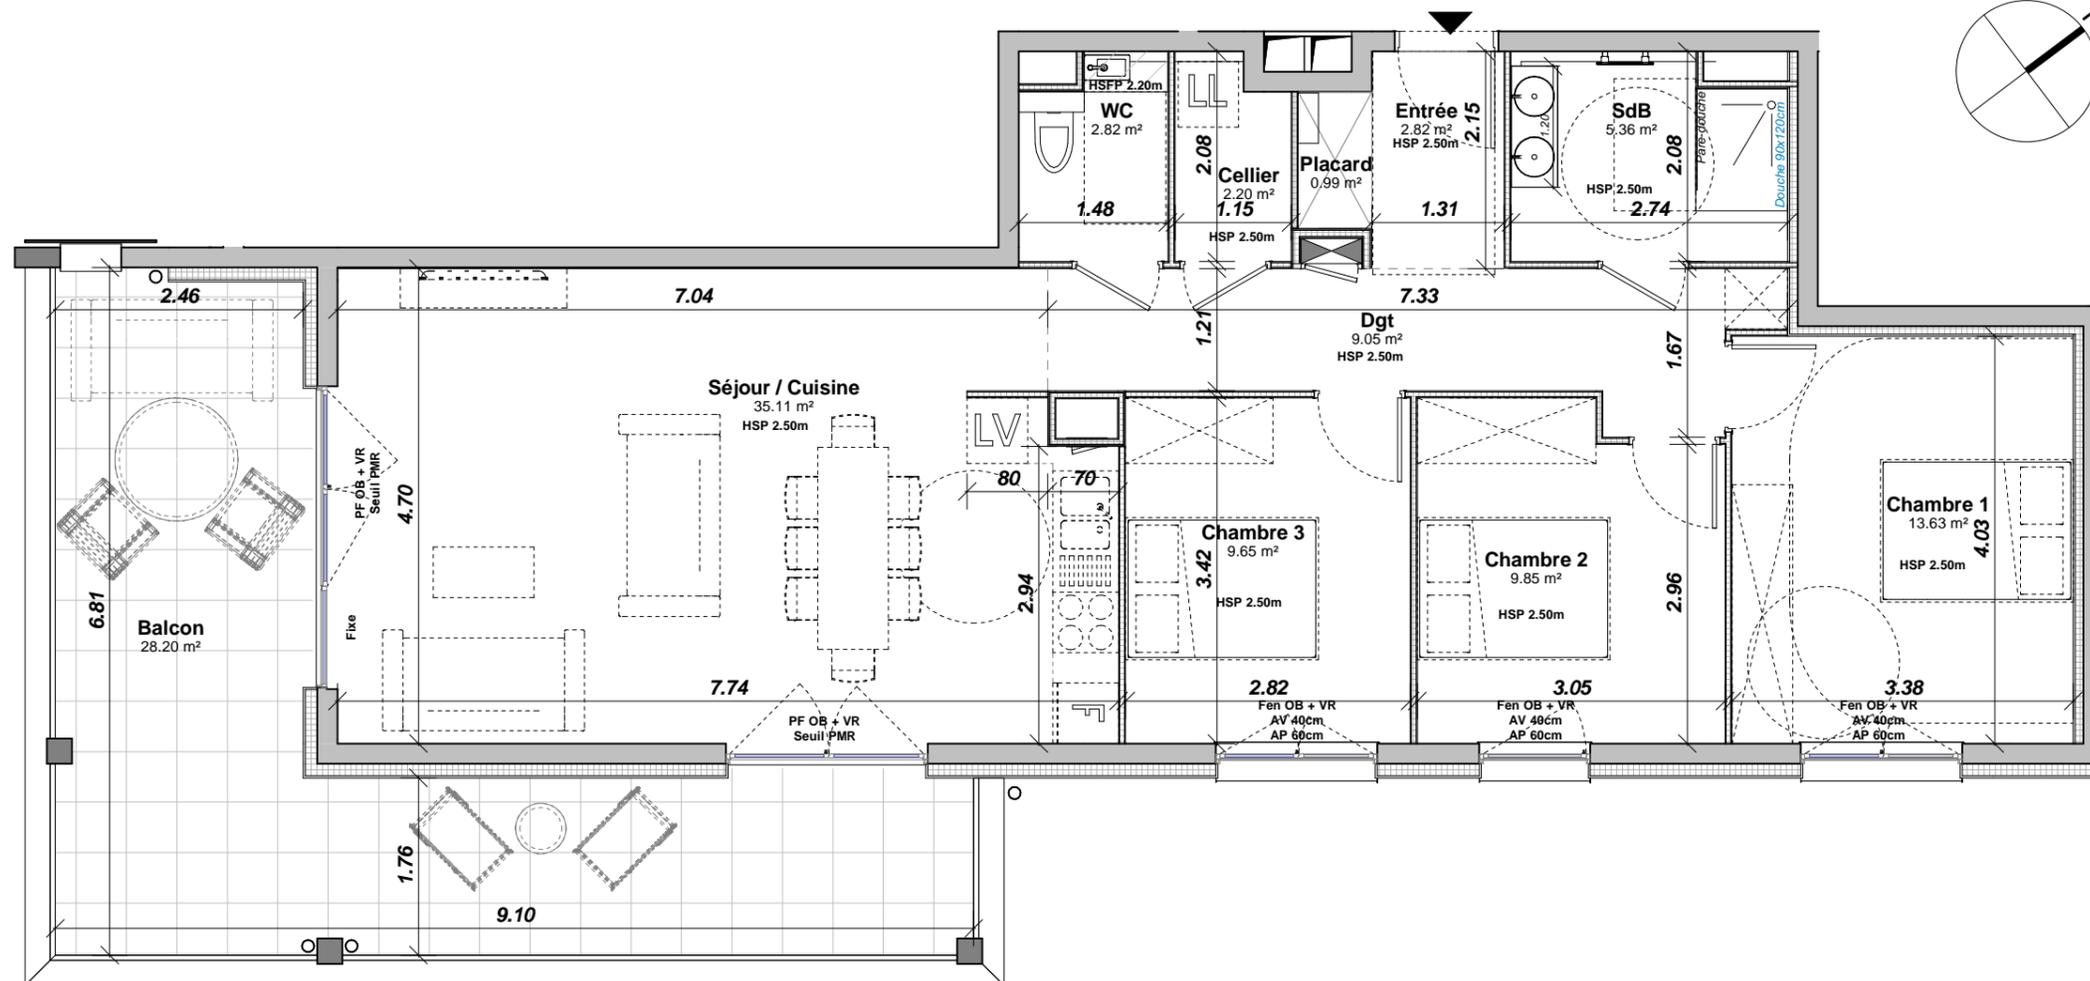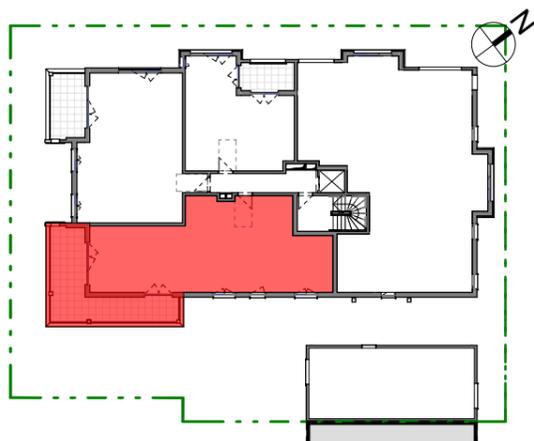

Echelle graphique



### BON POUR ACCORD

Date et signature de l'acquéreur:

NOTA : Des modifications sont susceptibles d'être apportées en fonction des nécessités techniques pour les dimensions libres et l'équipement. Les surfaces sont approximatives. L'aménagement est exclu; il est dessiné à titre indicatif pour le positionnement des appareillages électriques.



**Atelier d'Architecture**  
8 place de Haguenau  
67000 STRASBOURG  
Tel : 09 53 15 33 08  
Fax : 09 58 15 33 08  
Mail : info@aaplus.fr


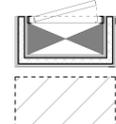



Tableau électrique



Faux plafond et autre retombées structurelles

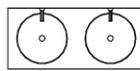

Double vasque

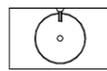

Simple vasque



Lave-mains



Sèche-serviettes



Lave-linge




Lave-vaisselle


### Légende

Emplacement lave-linge et lave-vaisselle :

- alimentation en eau
- prises électriques
- évacuations

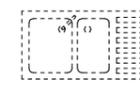


Evier double

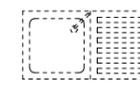

Evier simple



Cuisson

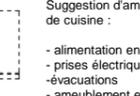

Frigido

Suggestion d'aménagement de cuisine :

- alimentation en eau
- prises électriques
- évacuations
- aménagement et électroménager non fournis

- FEN** = fenêtre
- PF** = porte fenêtre
- AV** = allège vitrée
- AP** = allège pleine
- PV** = porte vitrée
- VR** = volet roulant
- OB** = oscillo-batant
- HSP** = hauteur sous plafond
- HSPF** = hauteur sous faux plafond