

L'élégance

LA ROBERTSAU




SCCV HIMMERICH

138 Avenue du Rhin
67100 Strasbourg


Tel: 03 88 66 44 01 / www.sas-3b.net

LOT: A04	Type	4P
	Etage	RDC
	Terrasse / balcon	35,91 m ²
	Jardin	55,01 m ²
Surfaces habitables en m²:		
Séjour/cuisine	31,69	
Chambre 1	12,89	
Chambre 2 (compris placard)	10,74	
Chambre 3	10,72	
Entrée	7,58	
Sdb	4,66	
Dgt	2,79	
Cellier	2,19	
WC	1,97	
Pl.	0,77	
Surface Totale	86,00 m²	
Plan indice : 0	Date: 03/07/2023	

Plan de localisation

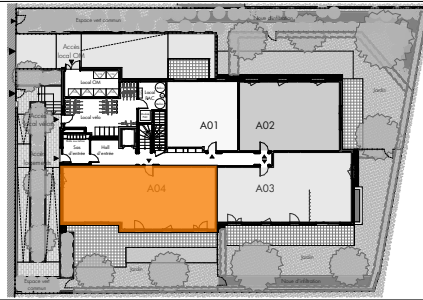

Légende

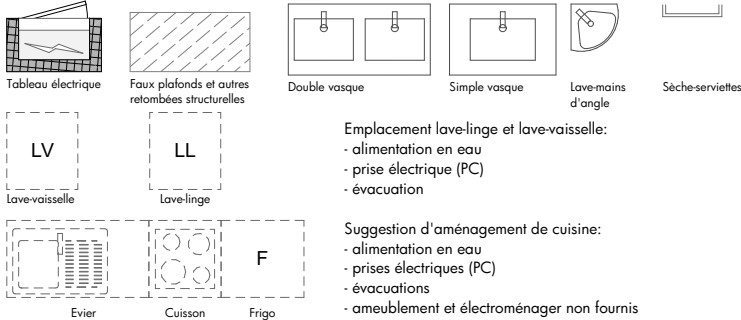


Emplacement lave-linge et lave-vaisselle:
- alimentation en eau
- prise électrique (PC)
- évacuation


Suggestion d'aménagement de cuisine:
- alimentation en eau
- prises électriques (PC)
- évacuations
- ameublement et électroménager non fournis

FEN = fenêtre OB = oscillo-battant AV = allège vitrée HSP = hauteur libre sous faux-plafond
PF = porte fenêtre VR = volet roulant AP = allège pleine

Plan établis par:

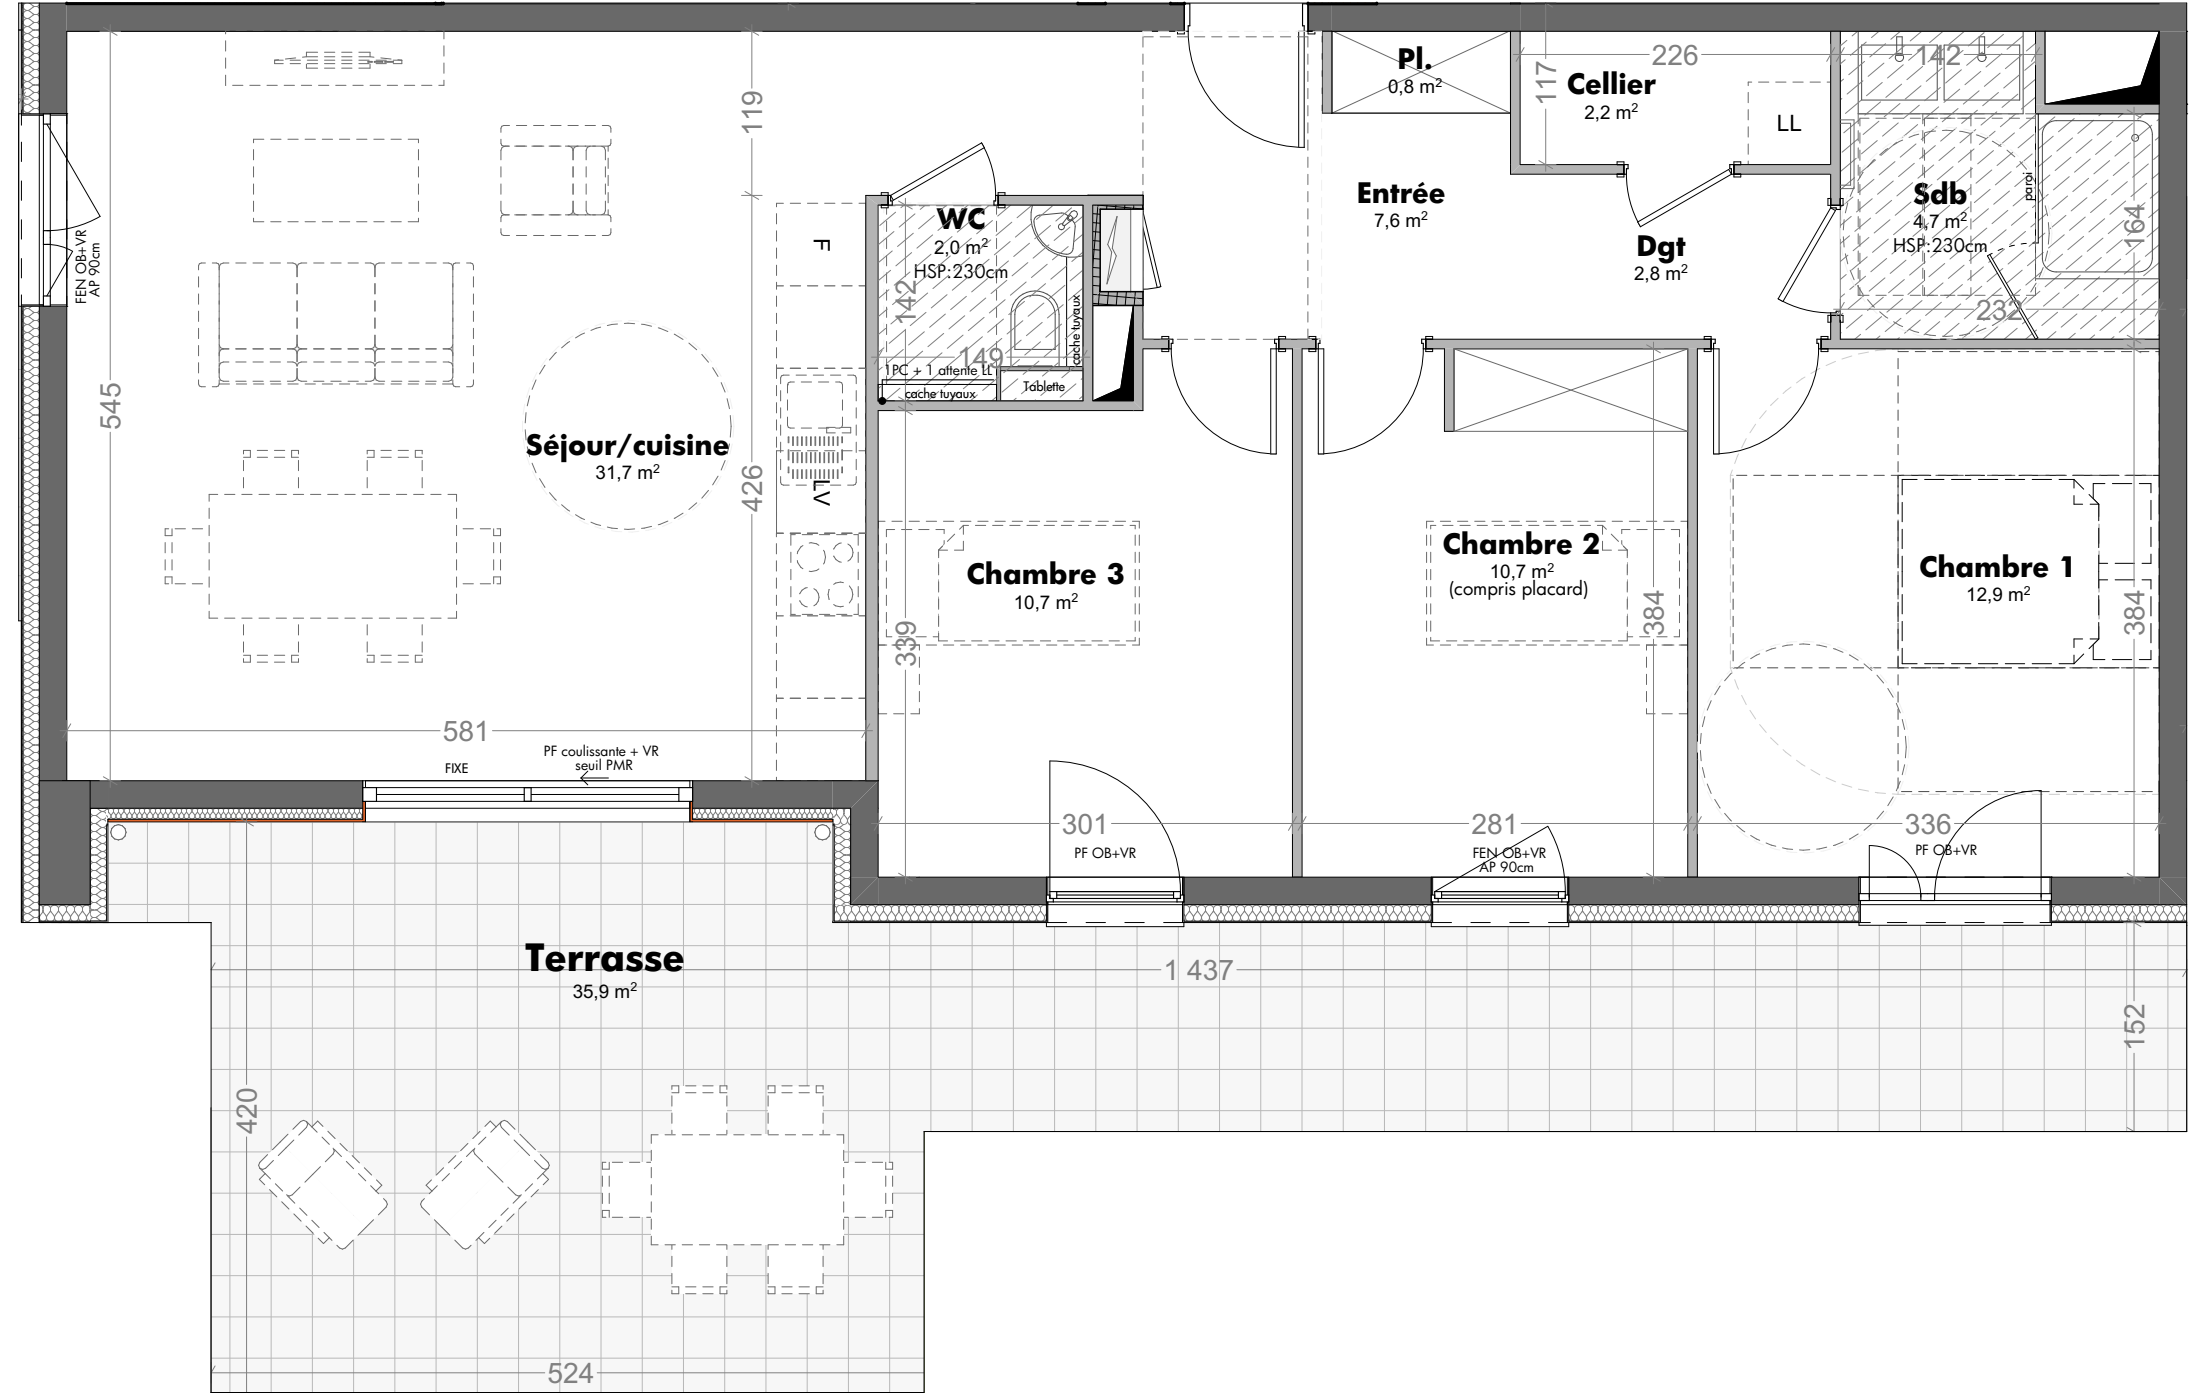

Echelle graphique

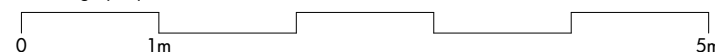

BON POUR ACCORD

Date et signature de l'acquéreur:



NOTA: Des modifications sont susceptibles d'être apportées en fonction des nécessités techniques pour les dimensions libres et l'équipement. Les surfaces sont approximatives. L'ameublement est exclu; il est dessiné à titre indicatif pour le positionnement des appareillages électriques.