

L'élégance

LA ROBERTSAU



SCCV HIMMERICH

138 Avenue du Rhin
67100 Strasbourg


Tel: 03 88 66 44 01 / www.sas-3b.net

LOT: A12	Type	3P
	Etage	R+1
	Terrasse / balcon	10,49 m ²
Surfaces habitables en m²:		
Séjour/cuisine	26,56	
Chambre 1	11,97	
Chambre 2	10,90	
Entrée	5,38	
Sdb	4,42	
Dgt	3,00	
WC	2,07	
Pl.	0,76	
Surface Totale	65,06 m²	

Plan indice : 0

Date: 30/11/2023


Plan de localisation

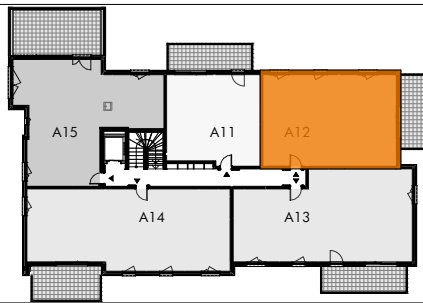

Légende

Tableau électrique	Faux plafonds et autres retombées structurales	Double vasque	Simple vasque	Lave-mains d'angle	Sèche-serviettes
		Emplacement lave-linge et lave-vaisselle:			
lave-vaisselle	lave-linge	- alimentation en eau - prise électrique (PC) - évacuation			
			Suggestion d'aménagement de cuisine:		
Evier	Cuisson	Frigo	- alimentation en eau - prises électriques (PC) - évacuations - ameublement et électroménager non fournis		
FEN = fenêtre	OB = oscillo-battant	AV = allège vitrée	HSP = hauteur libre sous faux-plafond		
PF = porte fenêtre	VR = volet roulant	AP = allège pleine			

Plan établis par:

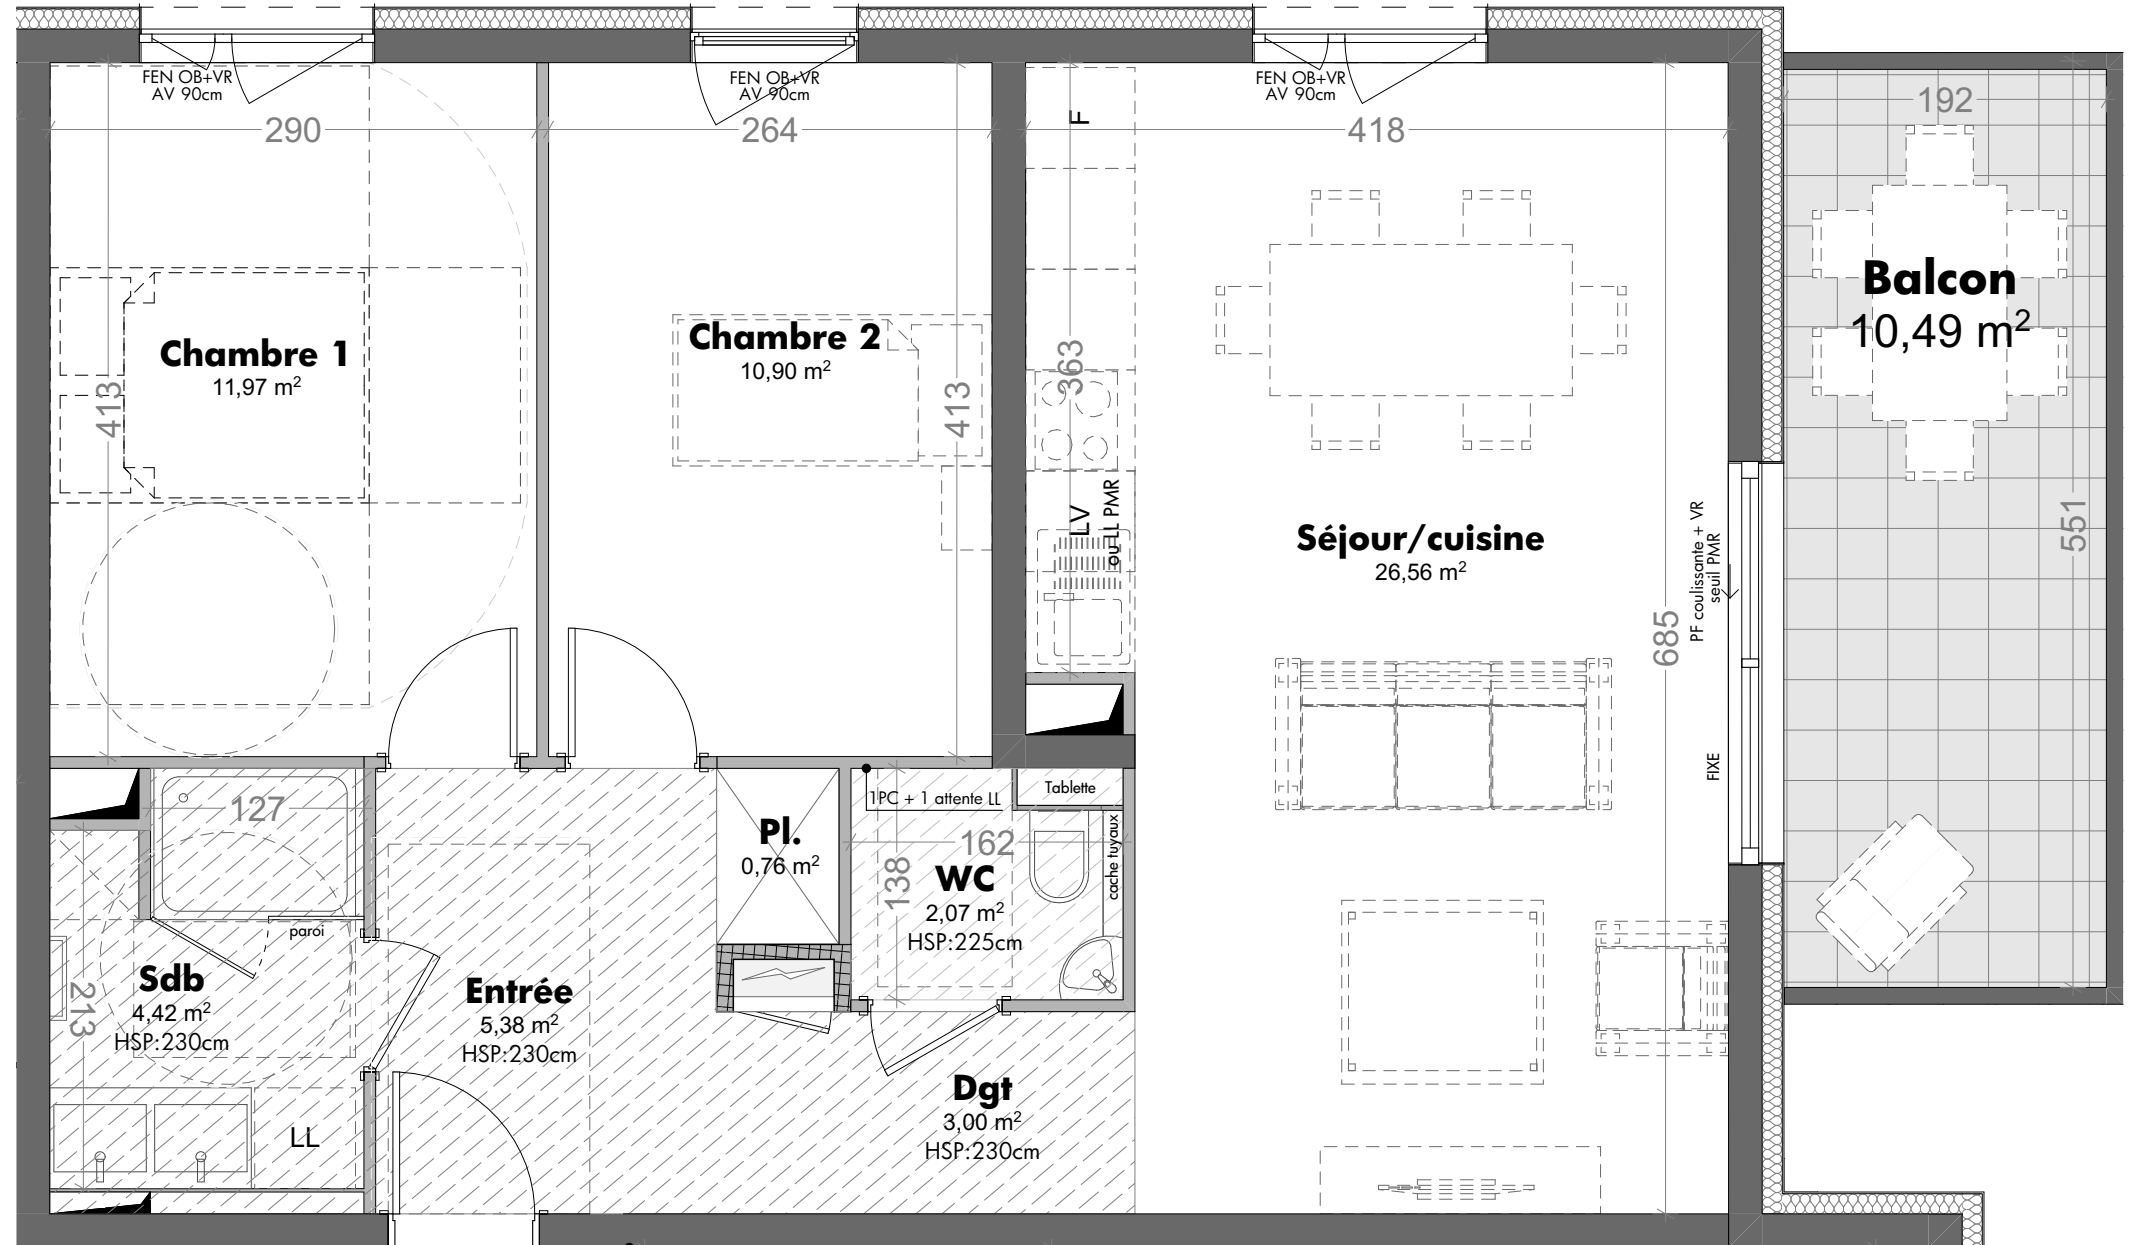

Echelle graphique



BON POUR ACCORD

Date et signature de l'acquéreur:



NOTA: Des modifications sont susceptibles d'être apportées en fonction des nécessités techniques pour les dimensions libres et l'équipement. Les surfaces sont approximatives. L'ameublement est exclu; il est dessiné à titre indicatif pour le positionnement des appareils électriques.