

L'élégance

LA ROBERTSAU



SCCV HIMMERICH

138 Avenue du Rhin
67100 Strasbourg

Tel: 03 88 66 44 01 / www.sas-3b.net

LOT: A15

| | |
|-------------------|----------------------|
| Type | 3P |
| Etage | R+1 |
| Terrasse / balcon | 22,31 m ² |

Surfaces habitables en m²:

| | |
|-----------------------|----------------------------|
| Séjour / Cuisine | 28,73 |
| Chambre 1 | 12,10 |
| Chambre 2 | 10,31 |
| Dgt | 6,12 |
| Entrée | 4,93 |
| Sdb | 4,40 |
| WC | 1,99 |
| Pl. | 1,24 |
| Cellier | 1,12 |
| Surface Totale | 70,94 m² |


Plan indice : 0

Date: 03/07/2023

Plan de localisation




Légende

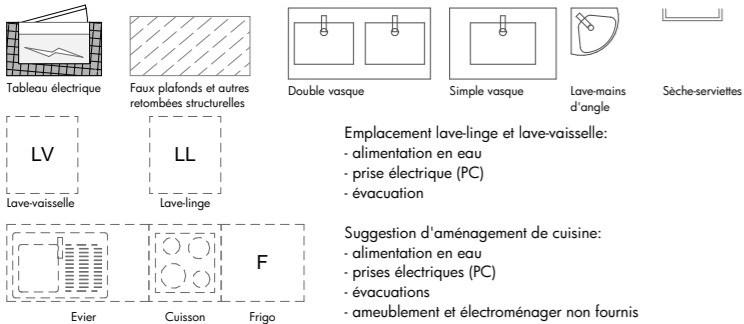


FEN = fenêtre OB = oscillo-battant AV = allège vitrée HSP = hauteur libre sous faux-plafond
PF = porte fenêtre VR = volet roulant AP = allège pleine

Plan établis par:

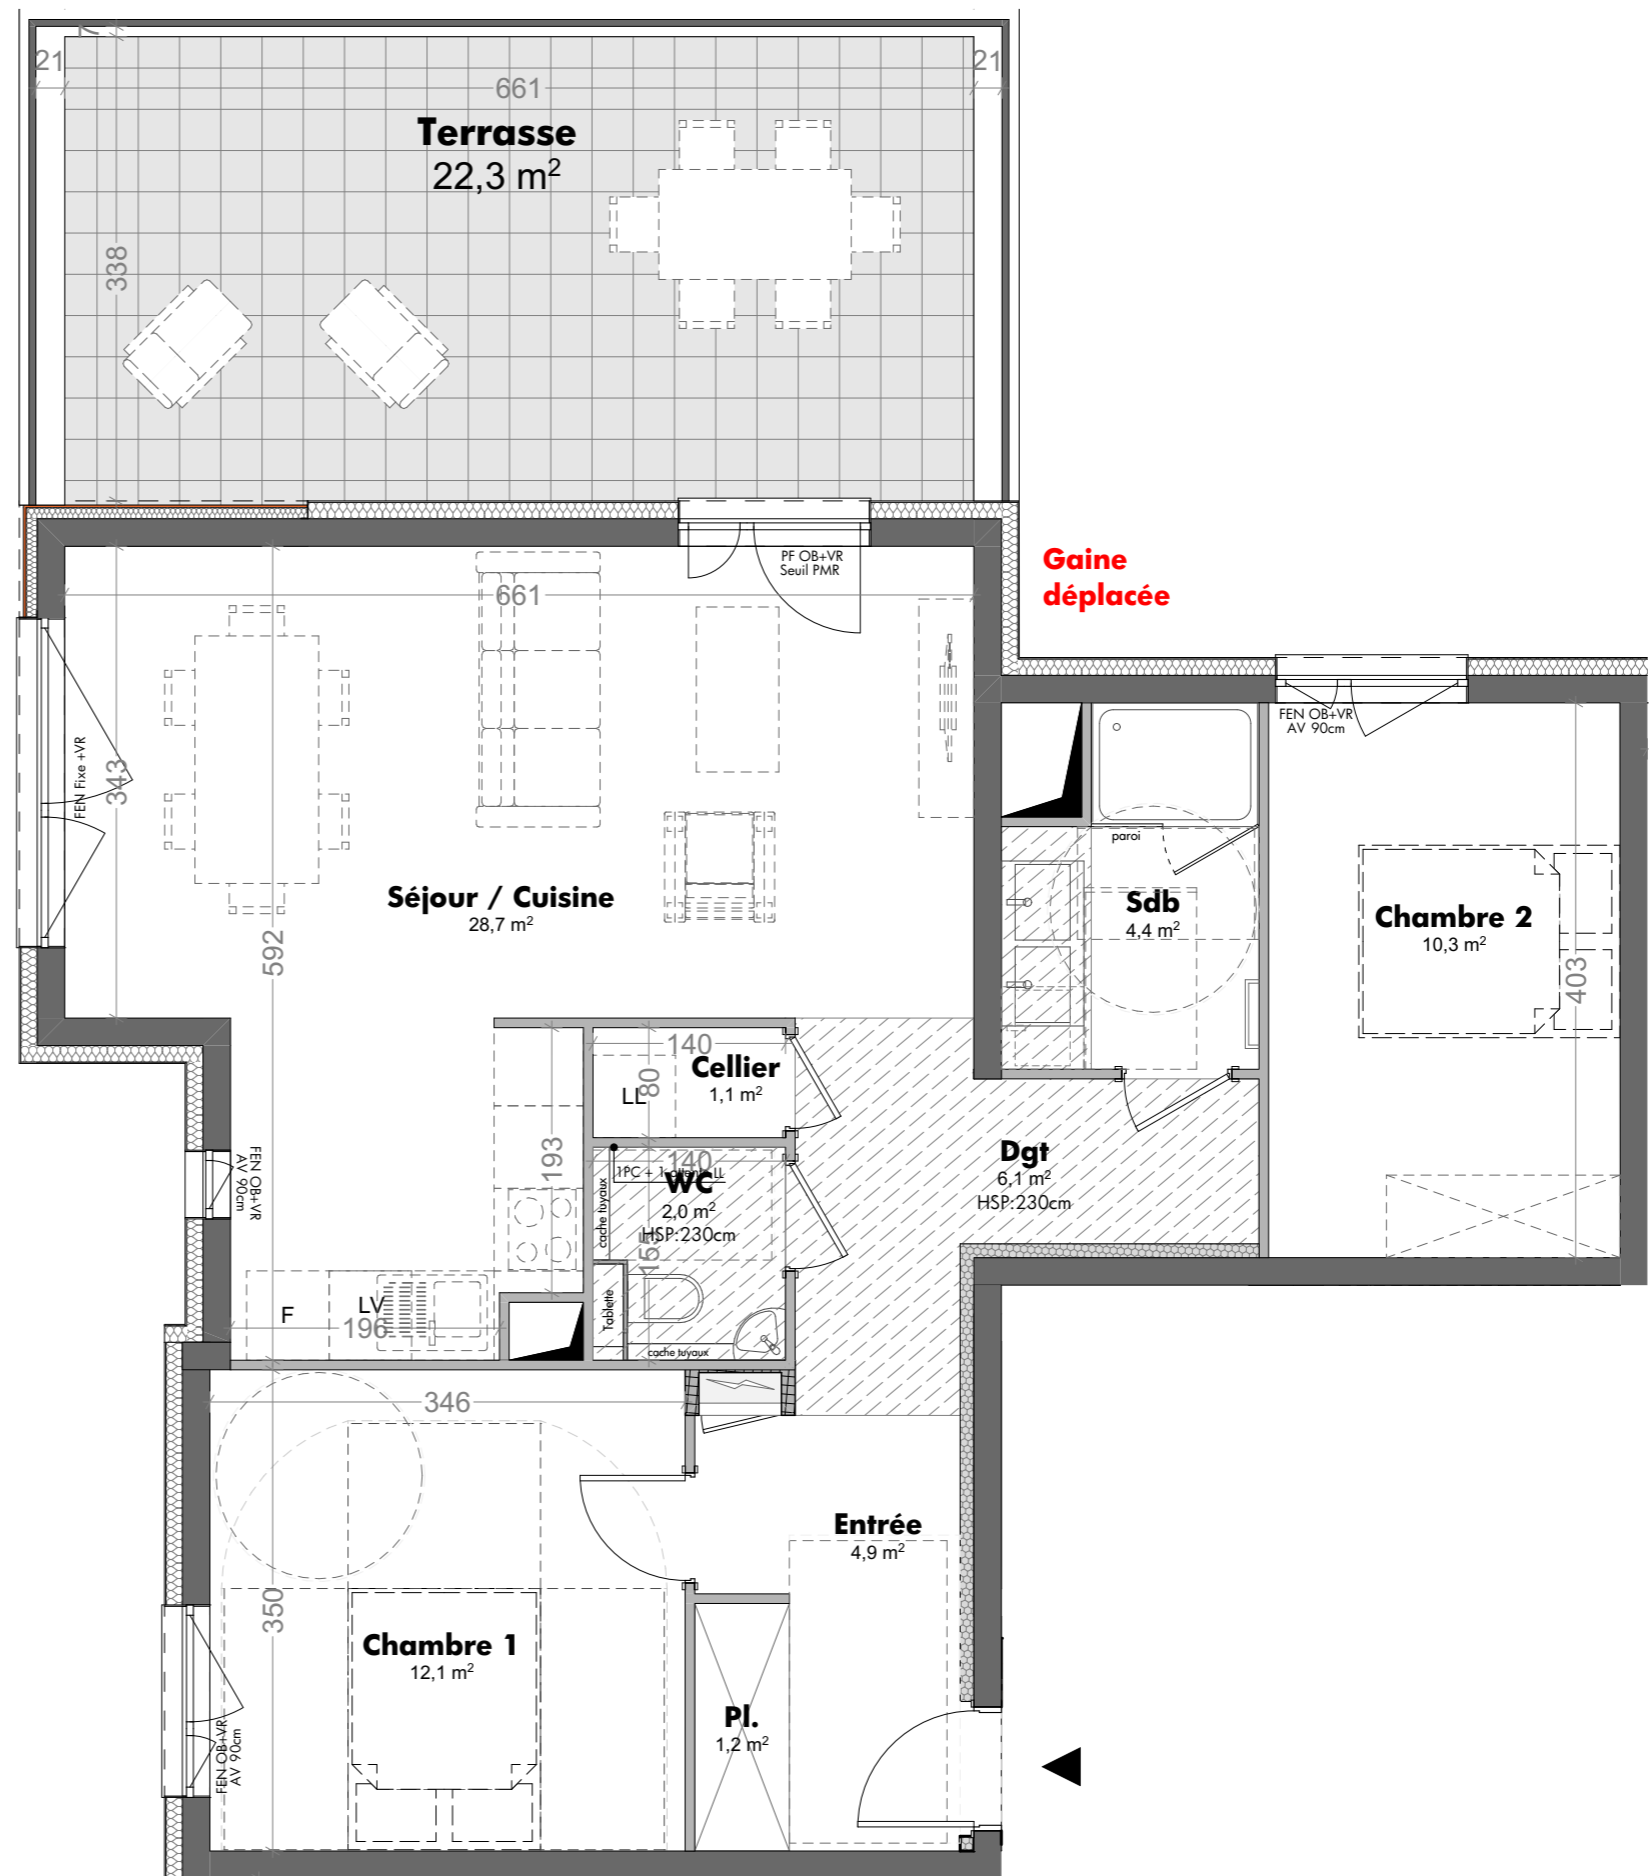

Echelle graphique

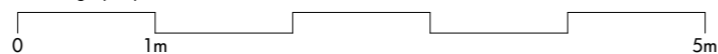

BON POUR ACCORD

Date et signature de l'acquéreur:



NOTA: Des modifications sont susceptibles d'être apportées en fonction des nécessités techniques pour les dimensions libres et l'équipement. Les surfaces sont approximatives. L'ameublement est exclu; il est dessiné à titre indicatif pour le positionnement des appareils électriques.