


LOT: N° A24

Type	T4
Etage	R+2
Jardin	m ²
Terrasse / balcon	25,29 m²
Indice : C	Date: 15/10/2025

Surfaces habitables en m²

Séjour / Cuisine	46,92
Chambre 1	12,13
Chambre 2	10,54
Chambre 3	10,01
Dgt	7,92
Sdb	5,22
Entrée	4,38
WC	2,49
Placard	0,74
Total	100,35 m²

Plan de localisation

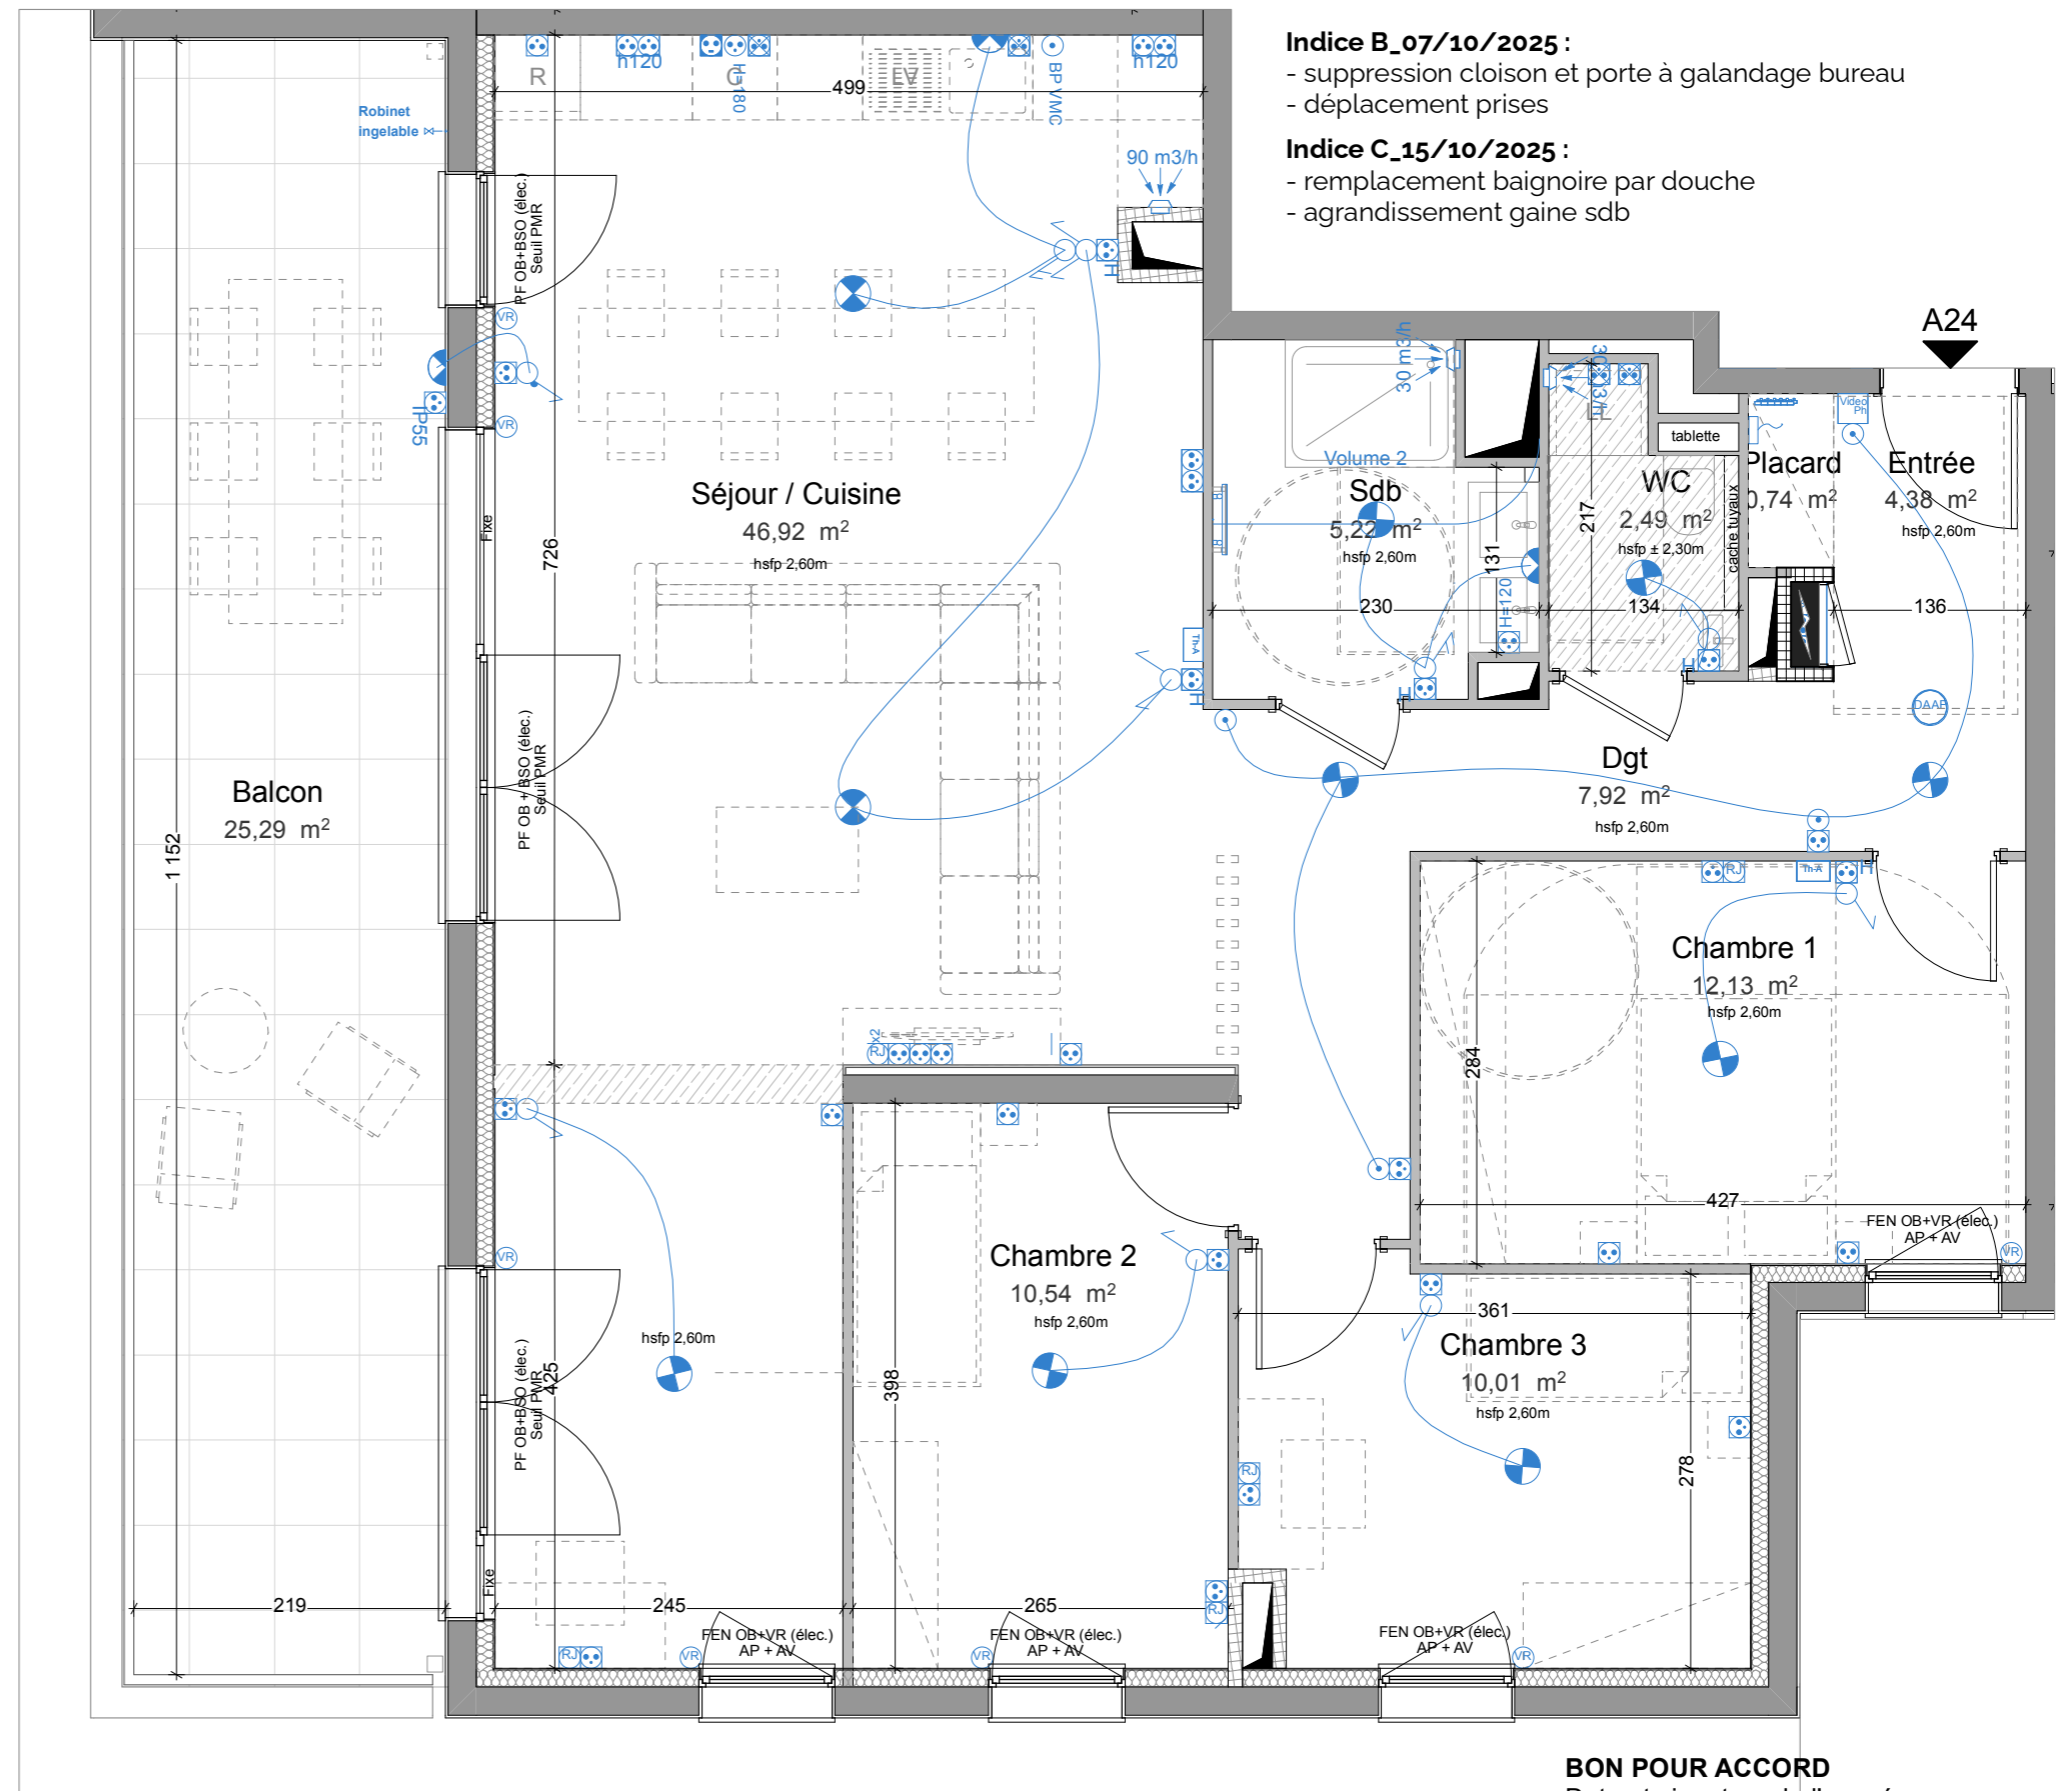

- Indice B_07/10/2025 :**
- suppression cloison et porte à galandage bureau
 - déplacement prises
- Indice C_15/10/2025 :**
- remplacement baignoire par douche
 - agrandissement gaine sdb

BON POUR ACCORD
Date et signature de l'acquéreur:








NOTA: Des modifications sont susceptibles d'être apportées en fonction des nécessités techniques pour les dimensions libres et l'équipement. Les surfaces sont approximatives. L'ameublement est exclu; il est dessiné à titre indicatif pour le positionnement des appareillages électriques.

Plans établis par:



19 rue de Genève
67000 Strasbourg
TEL 03 88 60 16 00
MAIL contact@oslo-architectes.fr
SITE www.oslo-architectes.fr

Légendes

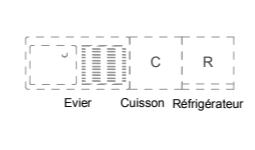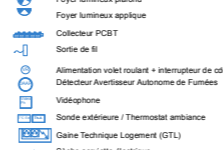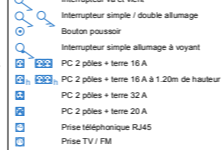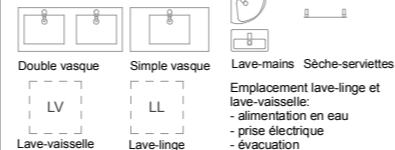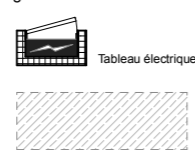

Suggestion d'aménagement de cuisine:

- alimentation en eau
- prises électriques
- évacuations
- ameublement et électroménager non fournis

FEN = fenêtre
PF = porte fenêtre
AV = allège vitrée
AP= allège pleine
PV = porte vitrée
VR = volet roulant
BSO = brise soleil orientable
OB = oscillo-battant
hsfp = hauteur libre sous faux-plafond / dessus chape