

RÉSIDENCE SAKURA

www.legrandparc-tinqueux.fr

SCCV 3BPN TINQUEUX

138 avenue du Rhin
67100 Strasbourg


LOT: B16

Type	2P
Etage	R+1
Jardin	m ²
Terrasse / balcon	46,80m ²
Indice : 0	Date: 25/04/2024

Surfaces habitables en m²

Séjour / Cuisine	23,68
Chambre 1	12,05
Salle d'eau	4,61
Entrée	2,69
WC	2,14
PI	0,75
Surface Totale	45,92 m²

Plan de localisation

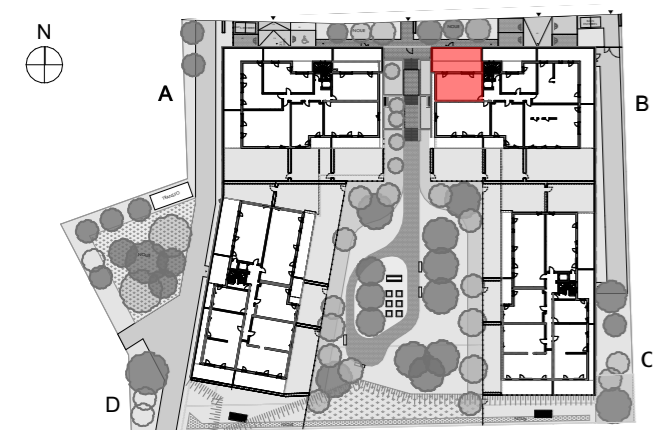


Plans établis par:



Oslo Architectes
19 Rue de Genève
67 000 Strasbourg
TEL 03 88 60 16 00
FAX 03 88 61 24 93
MAIL contact@oslo-architectes.fr
SITE www.oslo-architectes.fr



Tableau électrique

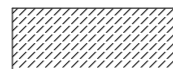

faux plafonds et autres retombées structurales

Légendes



Double vasque Simple vasque Lave-mains d'angle Sèche-serviettes



Lave-vaisselle



Lave-linge



emplacement lave-linge et lave-vaisselle:
- alimentation en eau
- prise électrique
- évacuation



évier cuisson frigo

suggestion d'aménagement de cuisine:
- alimentation en eau
- prises électriques
- évacuations
- ameublement et électroménager non fournis

FEN = fenêtre
PF = porte fenêtre
AV = allège vitrée
AP= allège pleine
PV = porte vitrée
VR = volet roulant
OB = oscillo-battant
hsfp = hauteur libre sous faux-plafond / dessus chape

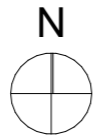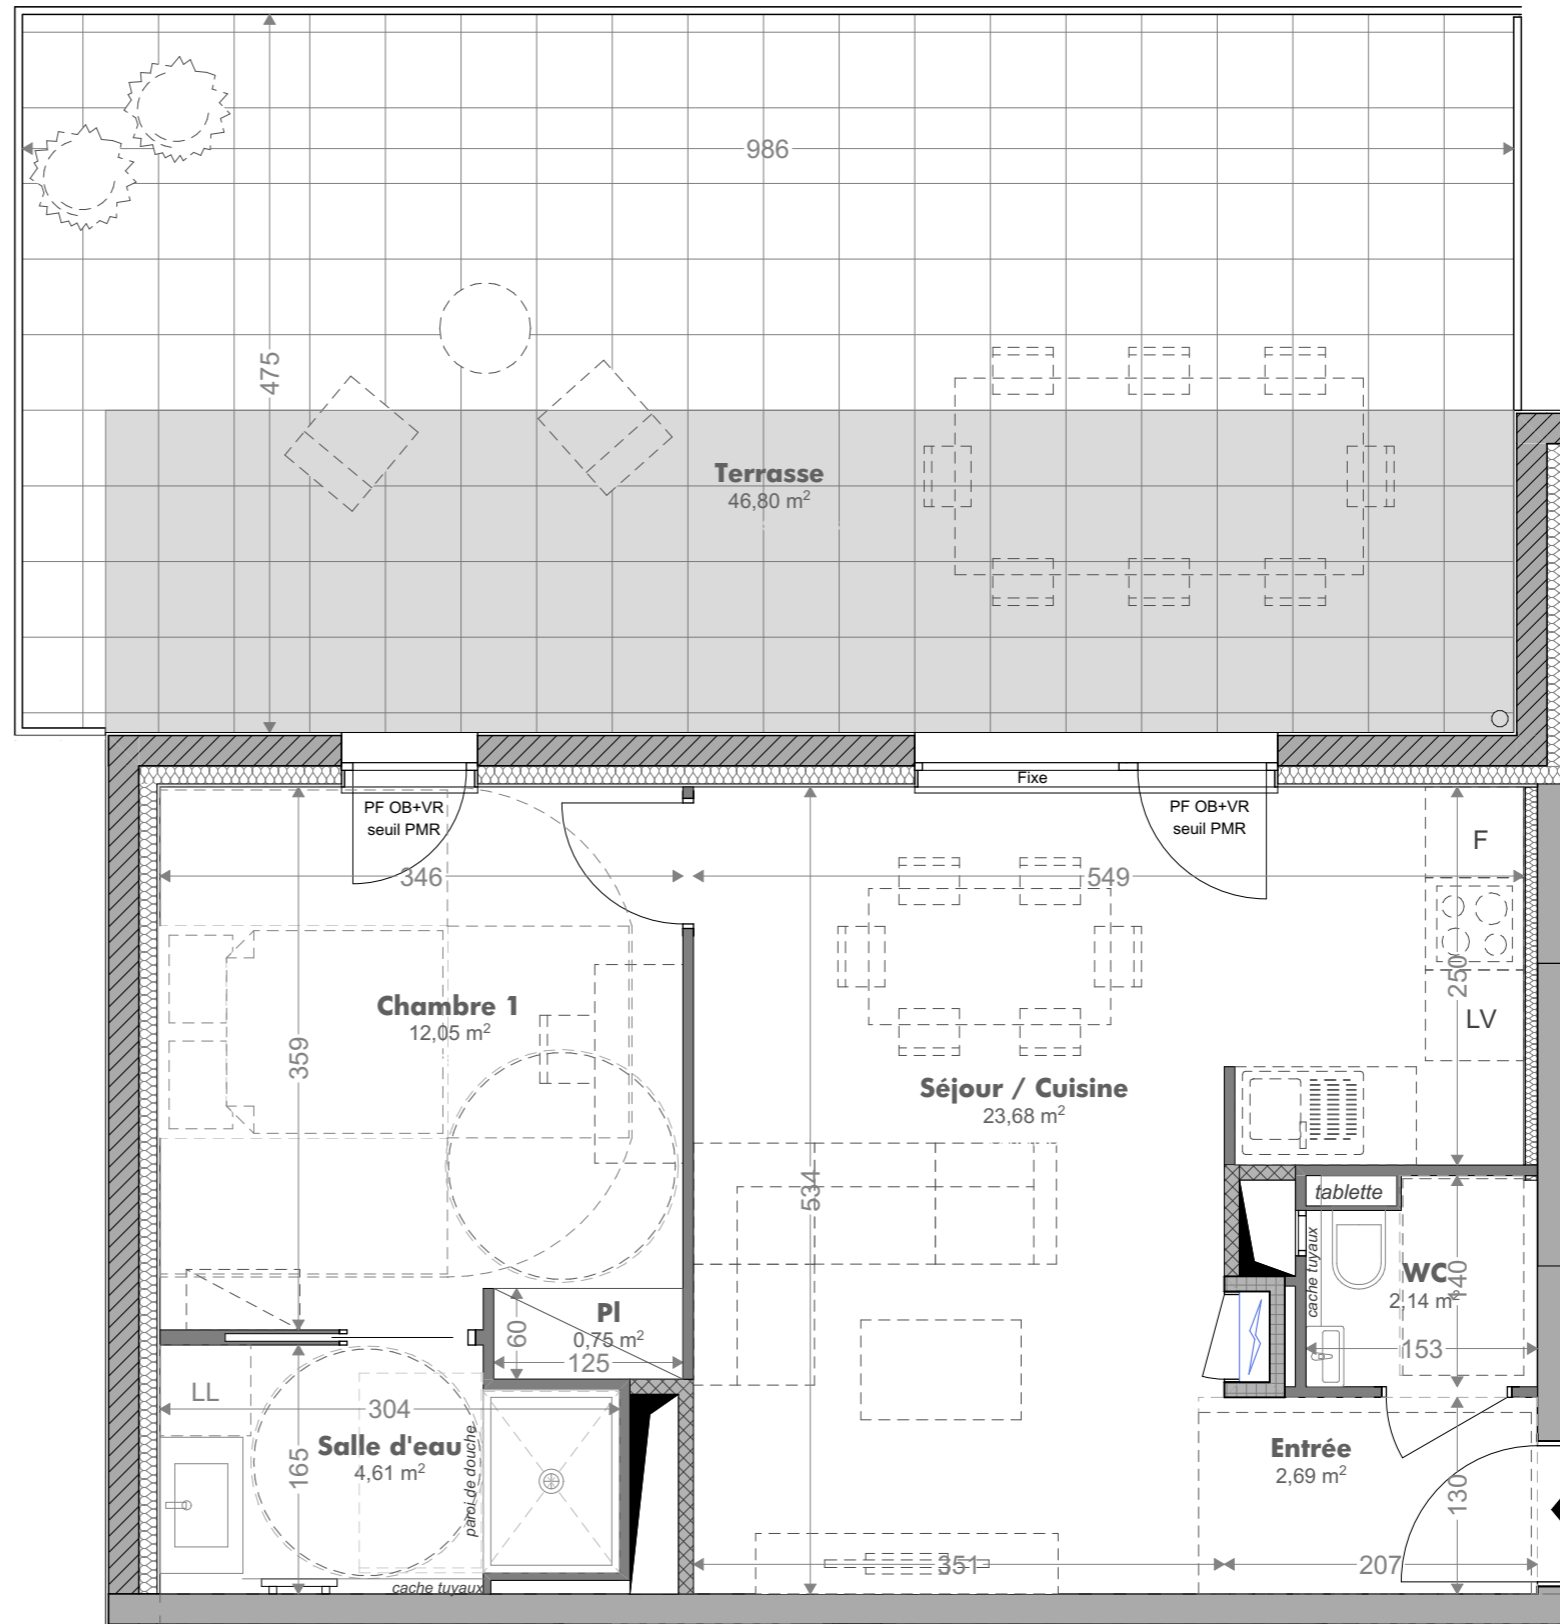

Echelle graphique



BON POUR ACCORD
Date et signature de l'acquéreur:

NOTA: Des modifications sont susceptibles d'être apportées en fonction des nécessités techniques pour les dimensions libres et l'équipement. Les surfaces sont approximatives. L'ameublement est exclu; il est dessiné à titre indicatif pour le positionnement des appareillages électriques.