

RÉSIDENCE SAKURA

www.legrandparc-tinqueux.fr

SCCV 3BPN TINQUEUX

138 avenue du Rhin
67100 Strasbourg




LOT: B32

Type	3P
Etage	R+3
Jardin	m ²
Terrasse / balcon	16,31m ²
Indice : 0	Date: 11/07/2024

Surfaces habitables en m²

Séjour/ Cuisine	27,32
Chambre 01	11,98
Chambre 02	10,07
SdB	4,70
Entrée	3,43
Dgt	2,52
WC	2,46
Pl.	1,02
Surface Totale	63,50 m²



Plan de localisation

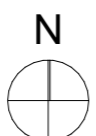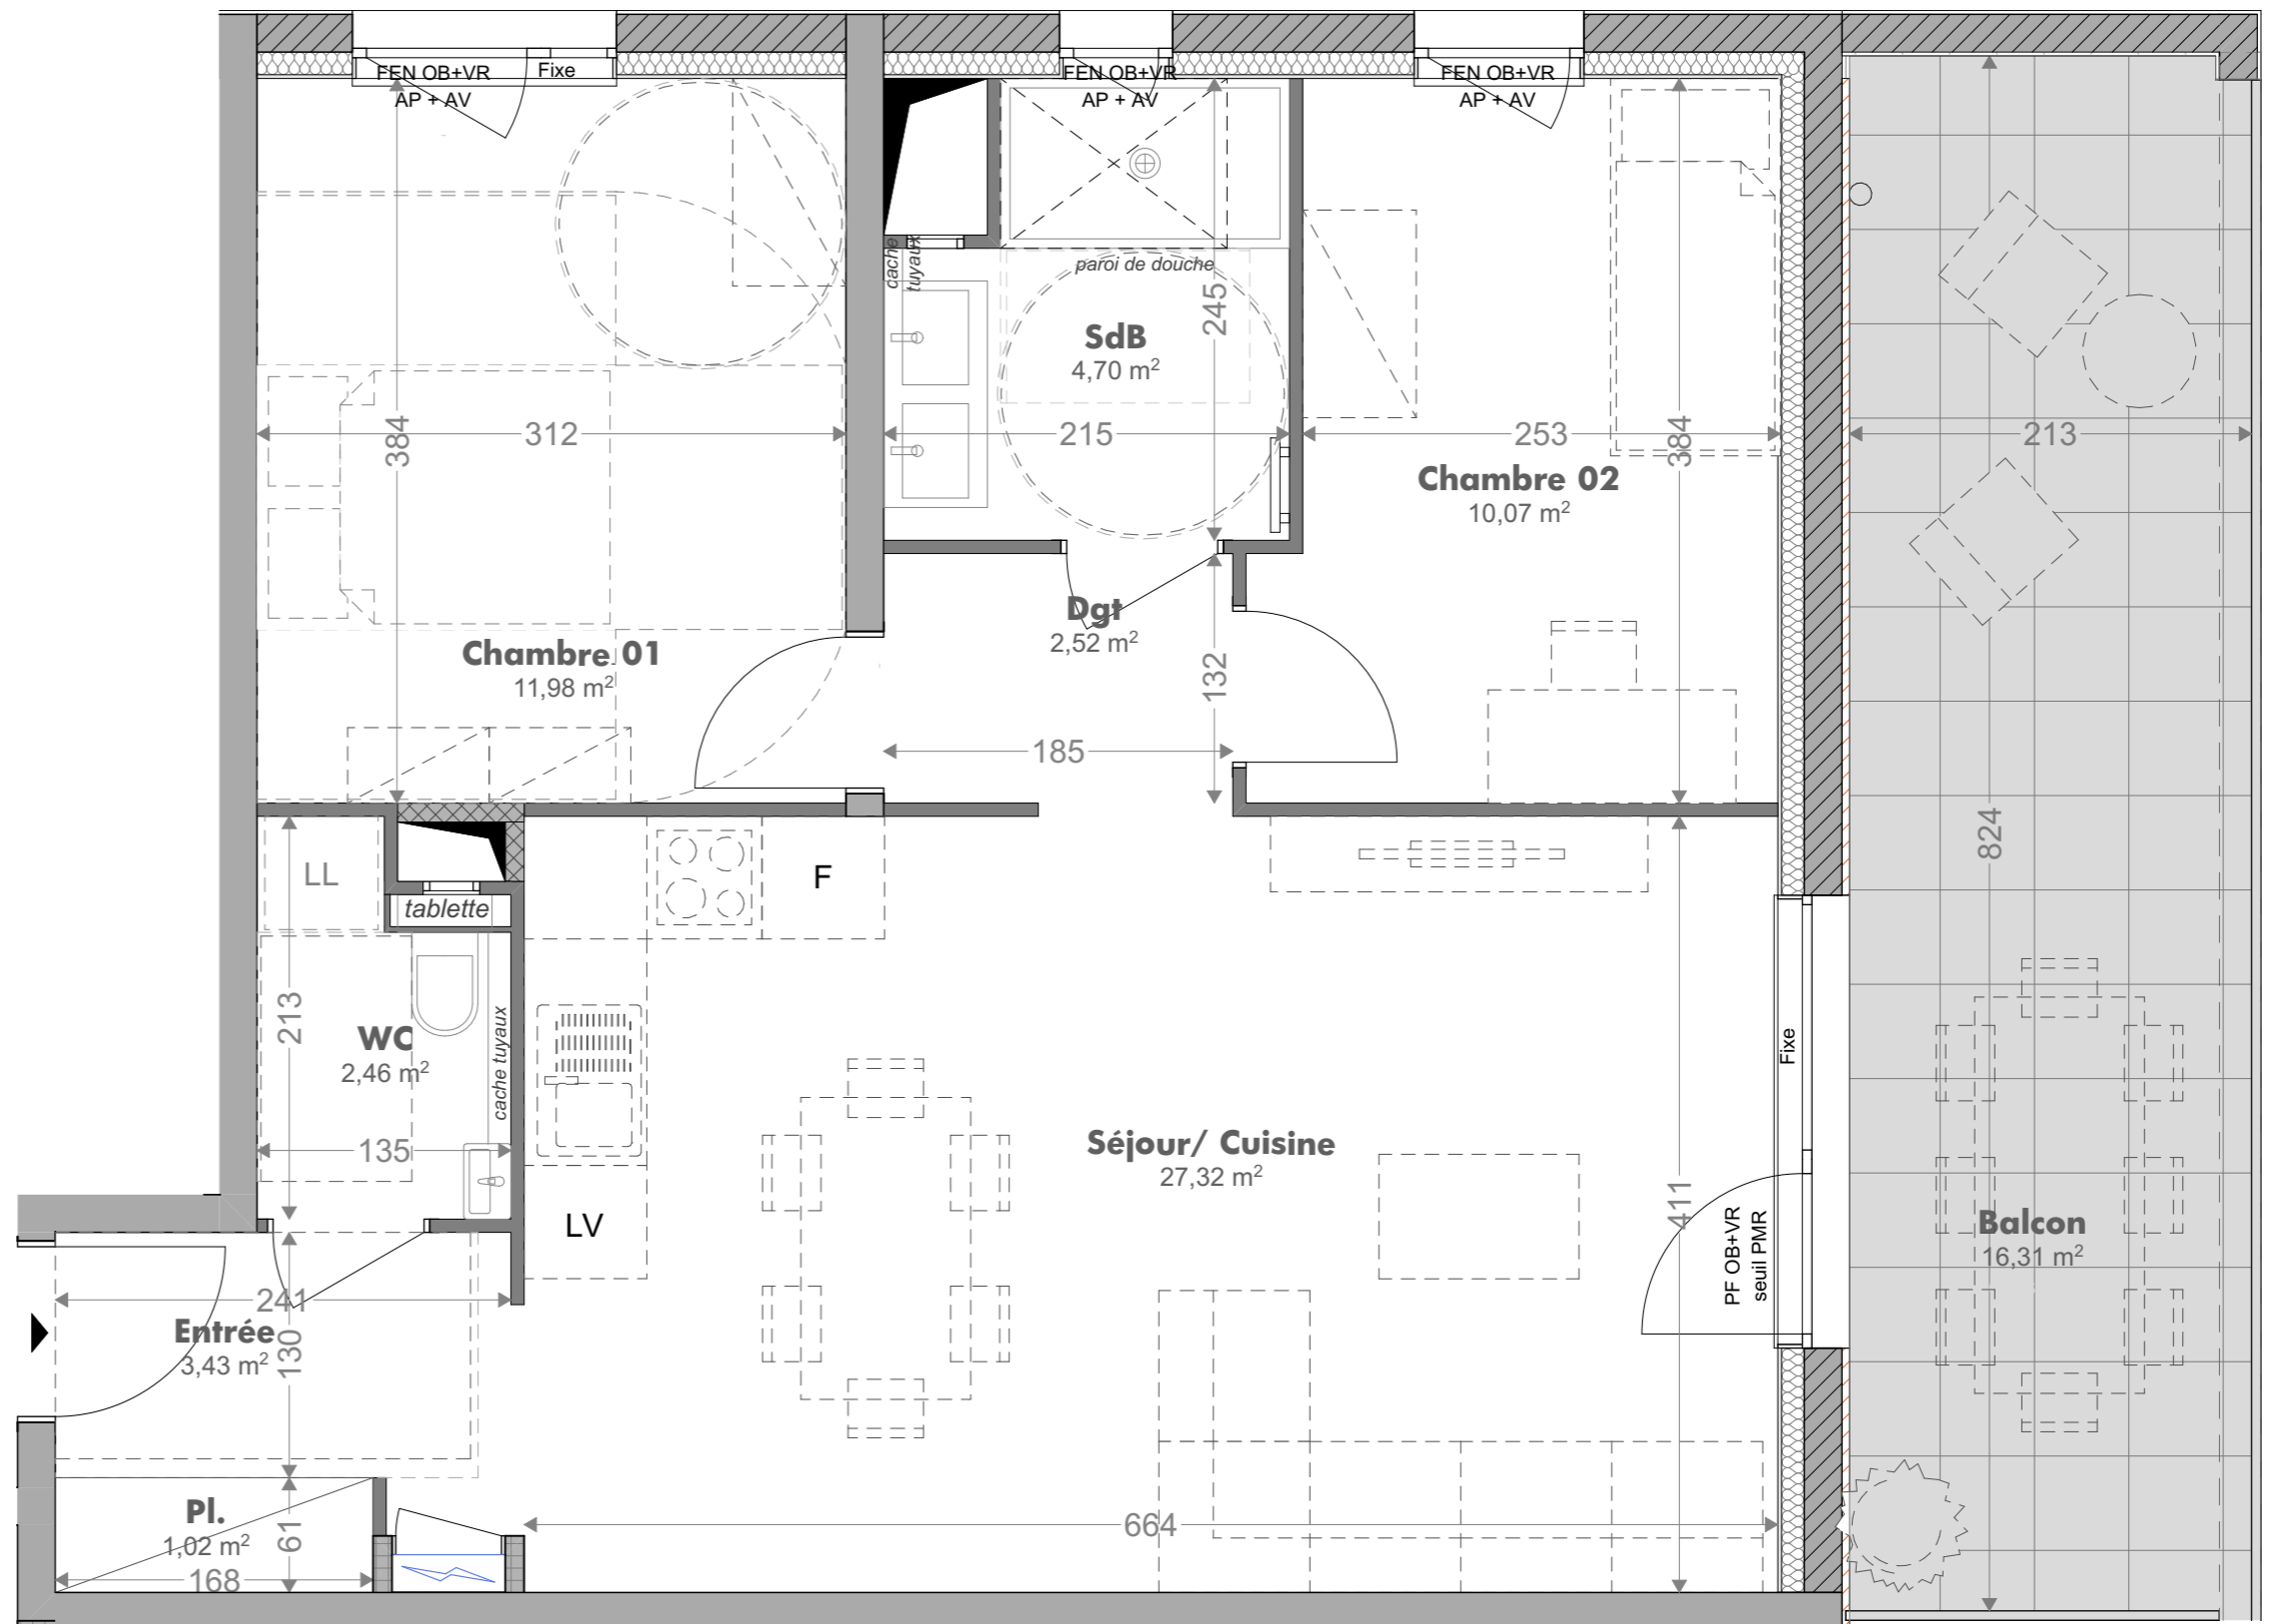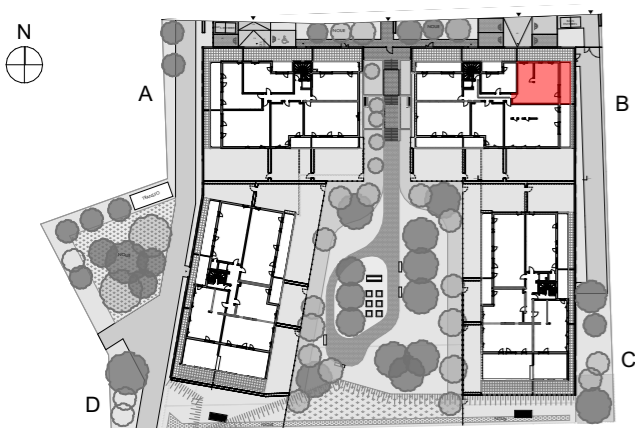


Echelle graphique



Légendes

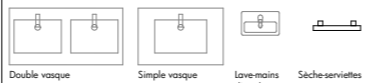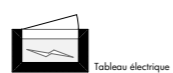

emplacement lave-linge et lave-vaisselle :
- alimentation en eau
- prise électrique
- évacuation

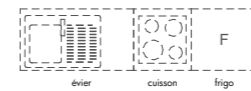

suggestion d'aménagement de cuisine :
- alimentation en eau
- prises électriques
- évacuations
- ameublement et électroménager non fournis

FEN = fenêtre
PF = porte fenêtre
AV = allège vitrée
AP= allège pleine
PV = porte vitrée
VR = volet roulant
OB = oscillo-battant
hsfp = hauteur libre sous faux-plafond / dessus chape

BON POUR ACCORD

Date et signature de l'acquéreur:

Plans établis par:



Oslo Architectes
19 Rue de Genève
67 000 Strasbourg
TEL 03 88 60 16 00
FAX 03 88 61 24 93
MAIL contact@oslo-architectes.fr
SITE www.oslo-architectes.fr