

RÉSIDENCE SAKURA

www.legrandparc-tinqueux.fr

SCCV 3BPN TINQUEUX

138 avenue du Rhin
67100 Strasbourg



LOT: C13

Type	4P
Etage	R+1
Jardin	52,77m ²
Terrasse / balcon	29,63m ²
Indice : 0	Date: 16/10/2024

Surfaces habitables en m²

Séjour/Cuisine	35,94
Chambre 1	14,38
Chambre 3 / Bureau	12,84
Chambre 2	11,47
Salle de bains	6,01
Dgt	3,56
Salle d'eau	3,18
WC	2,90
Entrée	2,89
Pl.	0,92
Surface Totale	94,09 m²

Plan de localisation

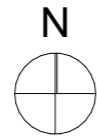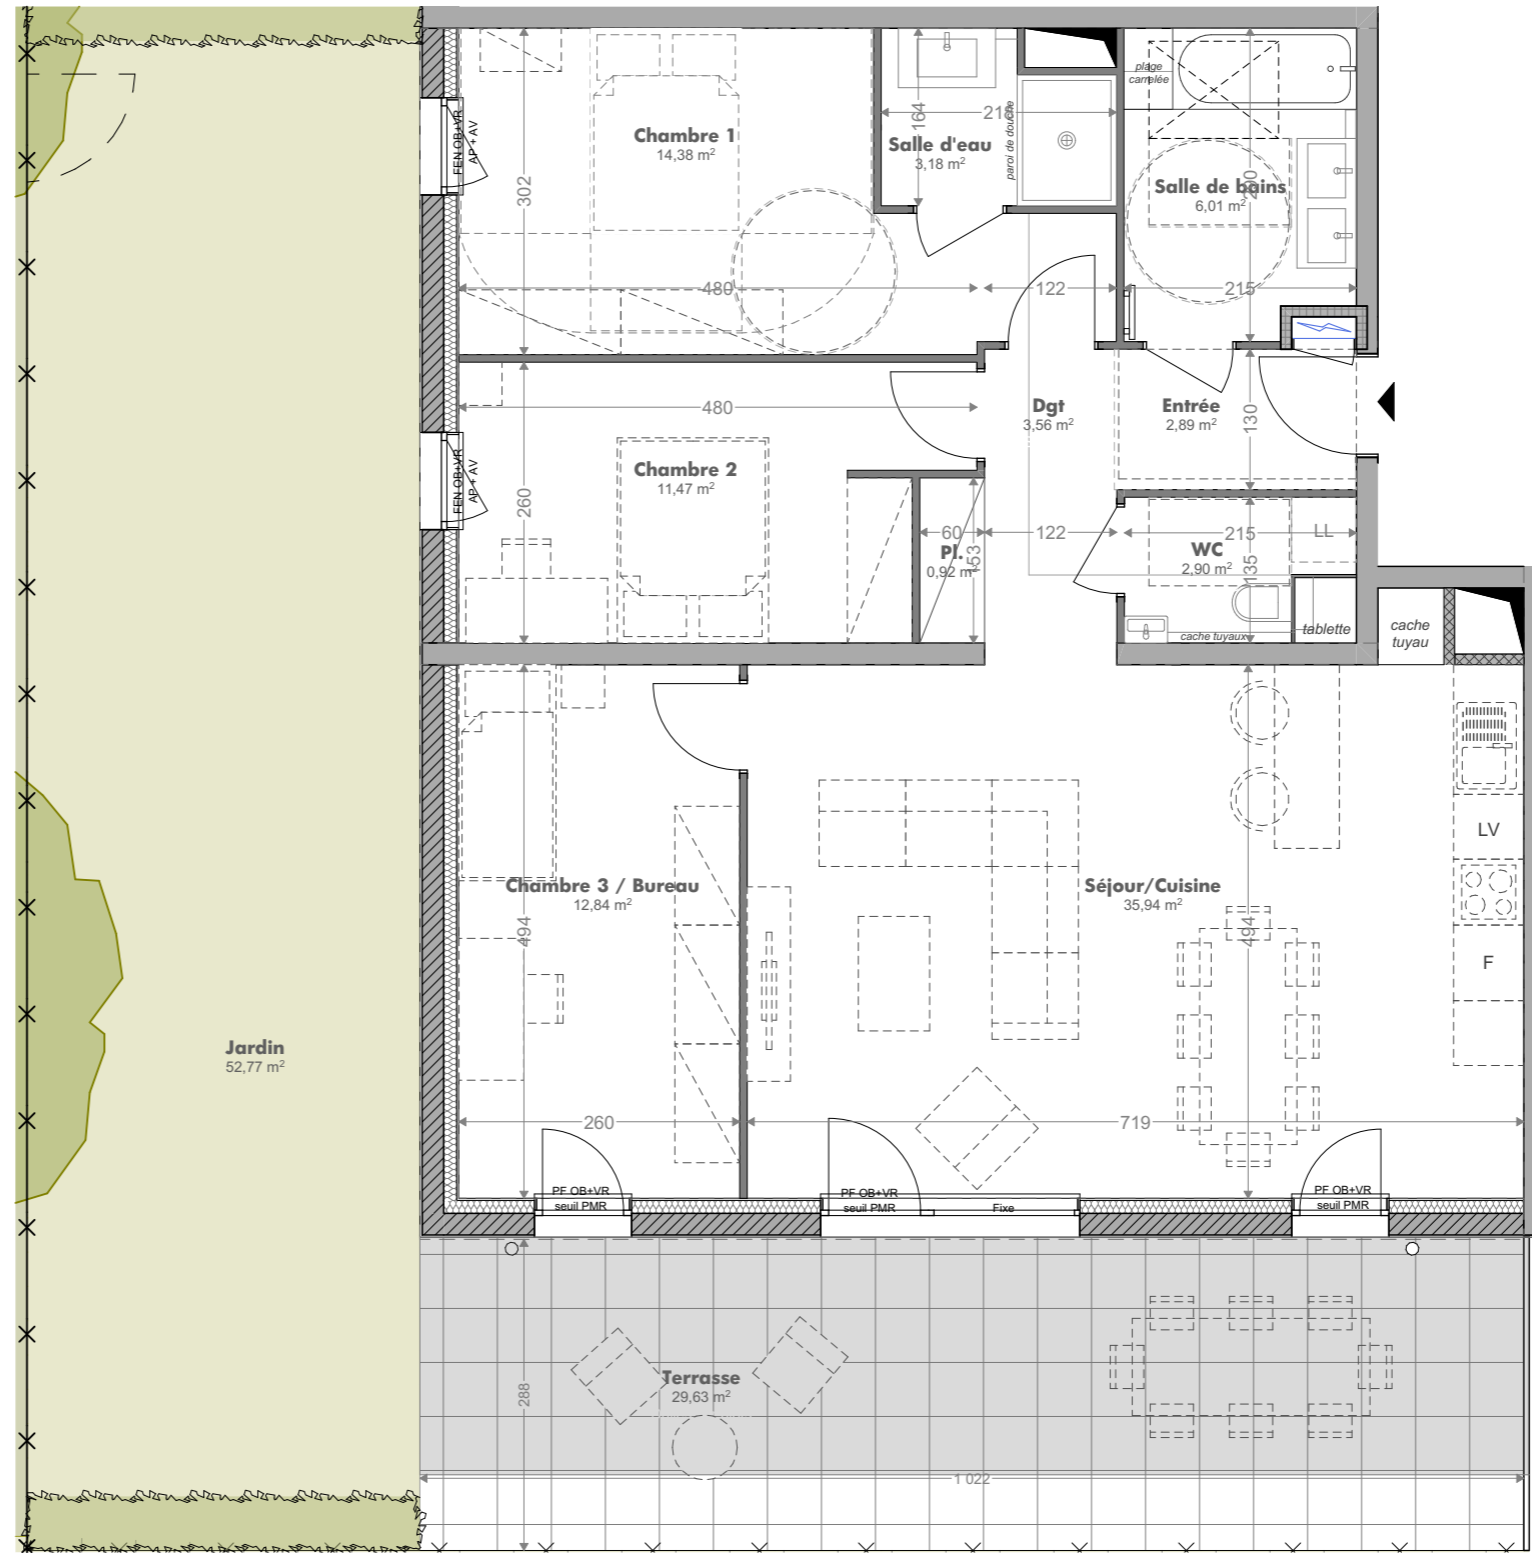


Echelle graphique




faux plafonds et autres retombées structurales

Légendes

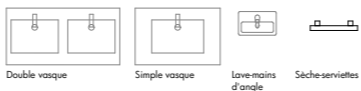

emplacement lave-linge et lave-vaisselle:
- alimentation en eau
- prise électrique
- évacuation

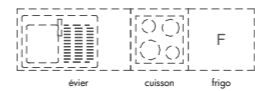

suggestion d'aménagement de cuisine:
- alimentation en eau
- prises électriques
- évacuations
- ameublement et électroménager non fournis

FEN = fenêtre
PF = porte fenêtre
AV = allège vitrée
AP= allège pleine
PV = porte vitrée
VR = volet roulant
OB = oscillo-battant
hsfp = hauteur libre sous faux-plafond / dessus chape

BON POUR ACCORD
Date et signature de l'acquéreur:

Plans établis par:



Oslo Architectes
19 Rue de Genève
67 000 Strasbourg
TEL 03 88 60 16 00
FAX 03 88 61 24 93
MAIL contact@oslo-architectes.fr
SITE www.oslo-architectes.fr

NOTA: Des modifications sont susceptibles d'être apportées en fonction des nécessités techniques pour les dimensions libres et l'équipement. Les surfaces sont approximatives. L'ameublement est exclu; il est dessiné à titre indicatif pour le positionnement des appareillages électriques.