

RÉSIDENCE SAKURA

www.legrandparc-tinqueux.fr

SCCV 3BPN TINQUEUX

138 avenue du Rhin
67100 Strasbourg

LOT: C16

Type	3P
Etage	R+1
Jardin	57,72m ²
Terrasse / balcon	37,85m ²



Indice : 0

Date: 16/10/2024


Surfaces habitables en m²

Séjour / Cuisine	29,34
Chambre 1	11,94
Chambre 2	11,42
Salle d'eau	4,94
Dgt	3,97
WC	2,37
Cellier	1,96
Pl	0,79
Surface Totale	66,73 m²

Plan de localisation

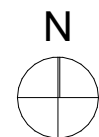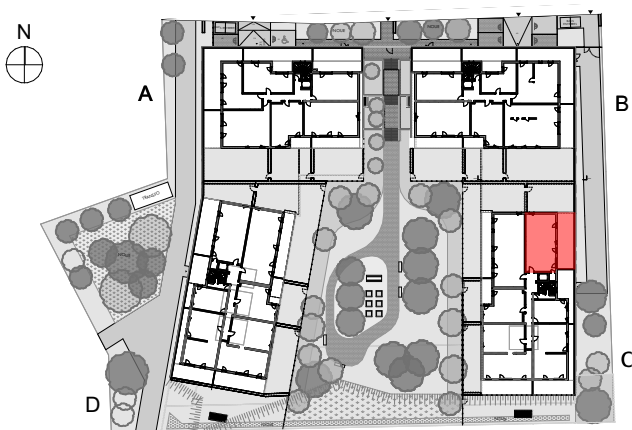

Echelle graphique

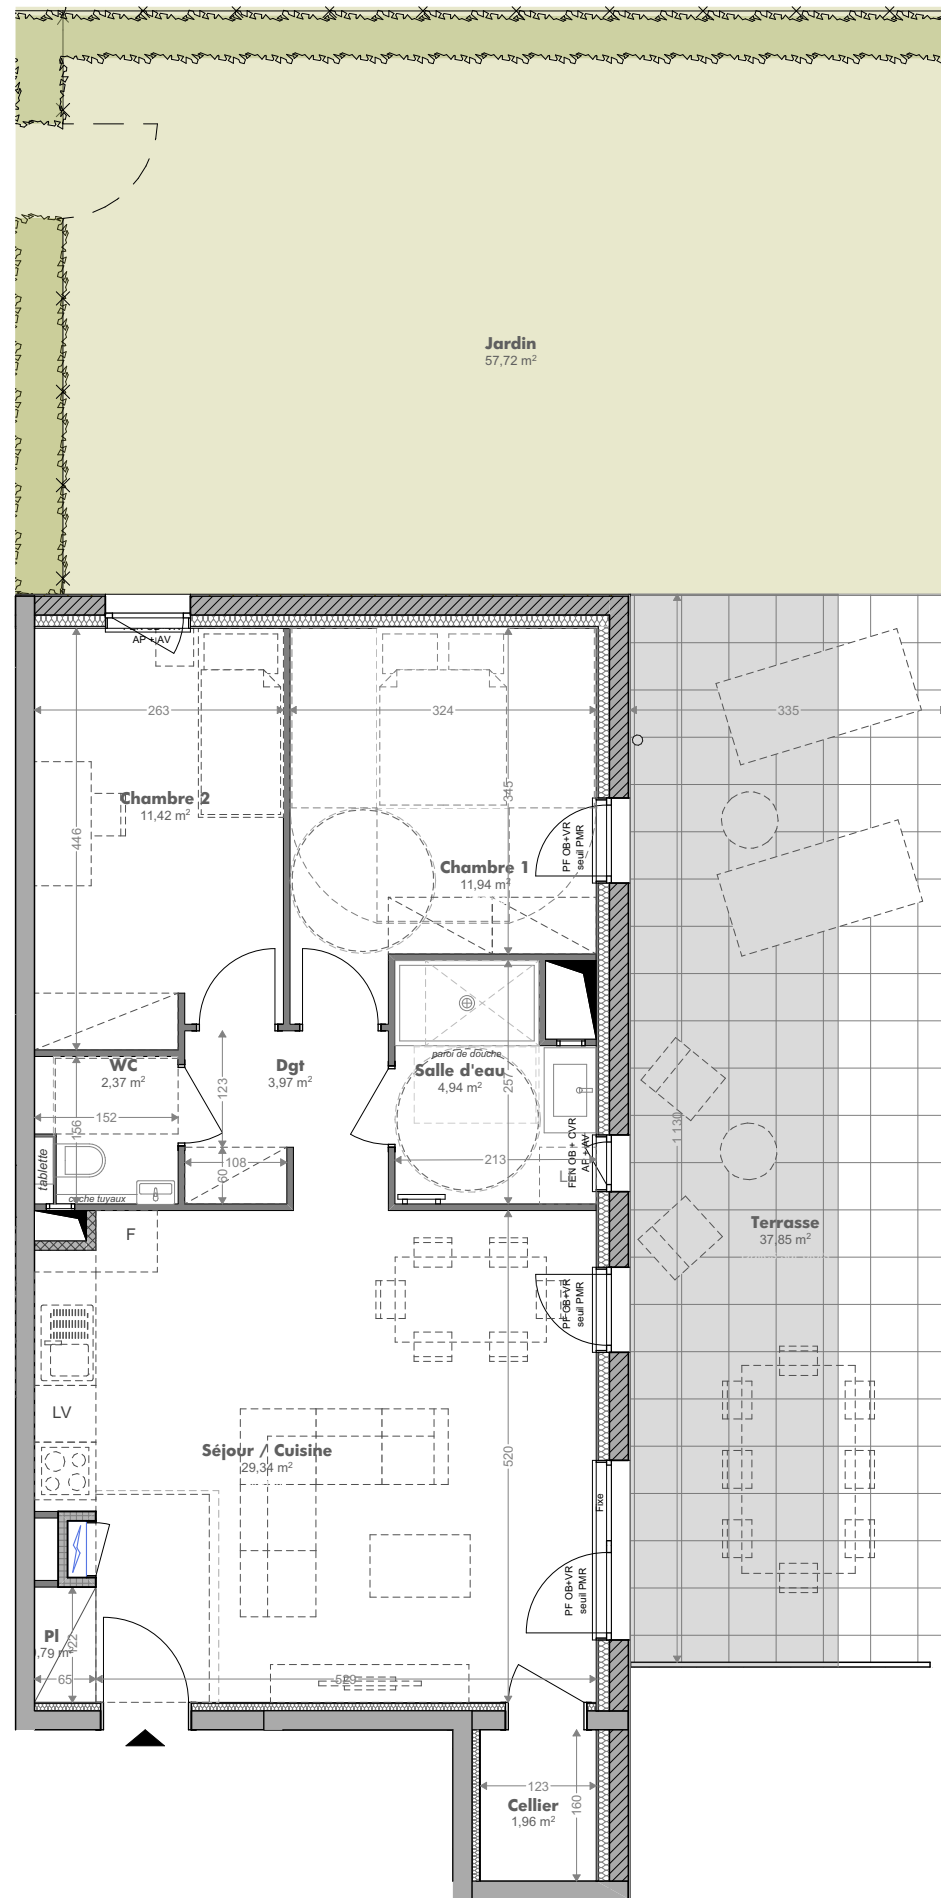

BON POUR ACCORD

Date et signature de l'acquéreur:

NOTA: Des modifications sont susceptibles d'être apportées en fonction des nécessités techniques pour les dimensions libres et l'équipement. Les surfaces sont approximatives. L'ameublement est exclu; il est dessiné à titre indicatif pour le positionnement des appareillages électriques.


Plans établis par:



Oslo Architectes
19 Rue de Genève
67 000 Strasbourg
TEL 03 88 60 16 00
FAX 03 88 61 24 93
MAIL contact@oslo-architectes.fr
SITE www.oslo-architectes.fr



Tableau électrique

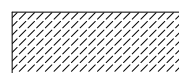

faux plafonds et autres retombées structurelles

Légendes



Double vasque Simple vasque Lave-mains d'angle Sèche-serviettes




Lave-linge



Lave-vaisselle

emplacement lave-linge et lave-vaisselle:
- alimentation en eau
- prise électrique
- évacuation

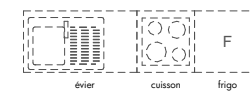

évier cuisson frigo

suggestion d'aménagement de cuisine:
- alimentation en eau
- prises électriques
- évacuations
- ameublement et électroménager non fournis

FEN = fenêtre
PF = porte fenêtre
AV = allège vitrée
AP = allège pleine
PV = porte vitrée
VR = volet roulant
OB = oscillo-battant
hsfp = hauteur libre sous faux-plafond / dessus chape