

RÉSIDENCE SAKURA

www.legrandparc-tinqueux.fr

SCCV 3BPN TINQUEUX


138 avenue du Rhin
67100 Strasbourg

LOT: C42


Type	2P
Etage	R+4
Jardin	m ²
Terrasse / balcon	21,85m ²
Indice : 0	Date: 16/10/2024

Surfaces habitables en m²

Séjour/Cuisine	29,98
Chambre 1	11,94
Salle d'eau	5,72
WC	1,91
Dgt	1,41
Pl	0,66
Surface Totale	51,62 m²

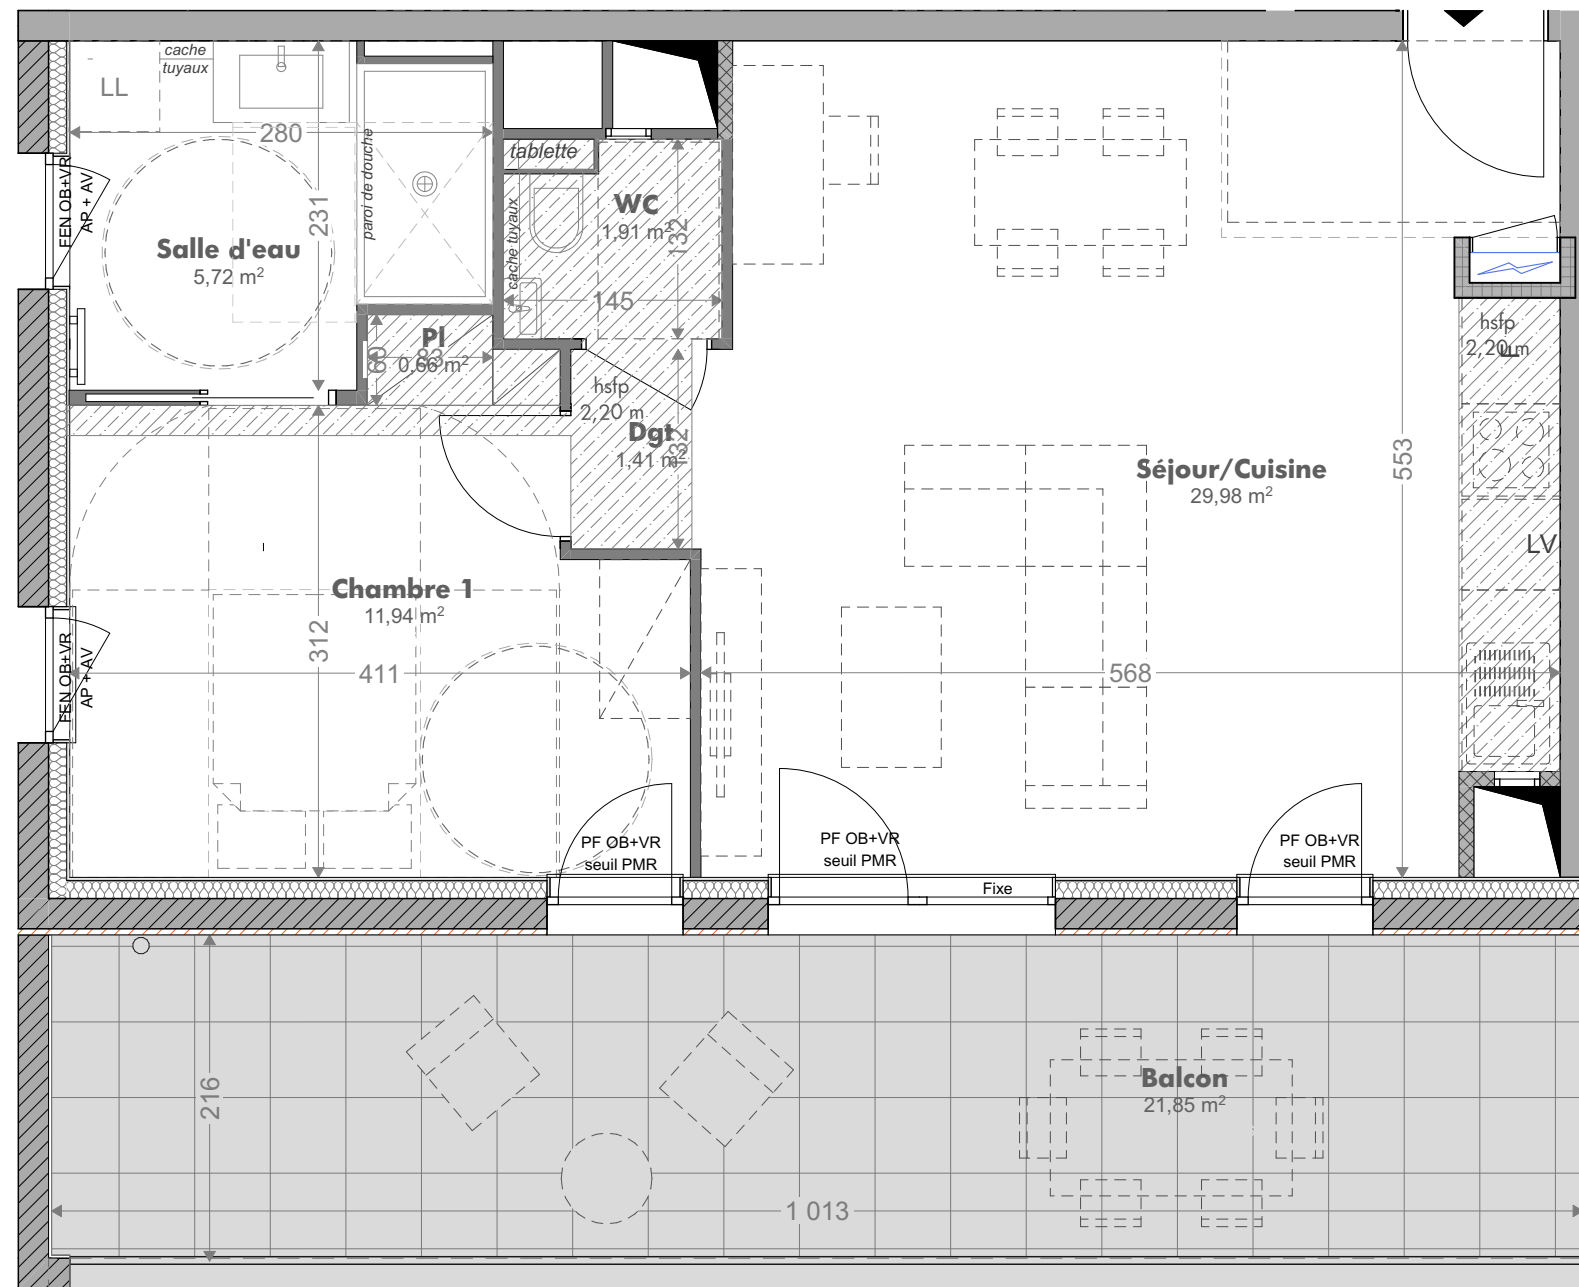



Plan de localisation

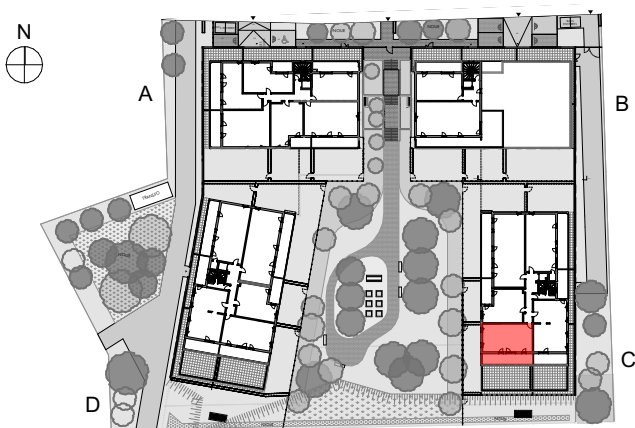


Echelle graphique



Légendes

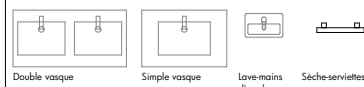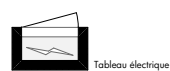

emplacement lave-linge et lave-vaisselle:
- alimentation en eau
- prise électrique
- évacuation

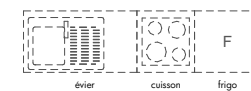

suggestion d'aménagement de cuisine:
- alimentation en eau
- prises électriques
- évacuations
- ameublement et électroménager non fournis

FEN = fenêtre
PF = porte fenêtre
AV = allège vitrée
AP = allège pleine
PV = porte vitrée
VR = volet roulant
OB = oscillo-battant
hsfp = hauteur libre sous faux-plafond / dessus chape

BON POUR ACCORD

Date et signature de l'acquéreur:

Plans établis par:



Oslo Architectes
19 Rue de Genève
67 000 Strasbourg
TEL 03 88 60 16 00
FAX 03 88 61 24 93
MAIL contact@oslo-architectes.fr
SITE www.oslo-architectes.fr