

RÉSIDENCE SAKURA

www.legrandparc-tinqueux.fr

SCCV 3BPN TINQUEUX


138 avenue du Rhin
67100 Strasbourg

LOT:	C44	Type	4P
		Etage	R+4
		Jardin	m ²
		Terrasse / balcon	26,66 m ²
Indice : 0			Date: 16/10/2024

Surfaces habitables en m²


Séjour / Cuisine	32,23
Chambre 1	12,15
Chambre 2	10,00
Chambre 3	9,98
Salle de bains	5,27
Dgt	3,92
Entrée	3,89
WC	3,04
Salle d'eau	3,02
PI	0,89
PI	0,75
Surface Totale	85,14 m²

Plan de localisation

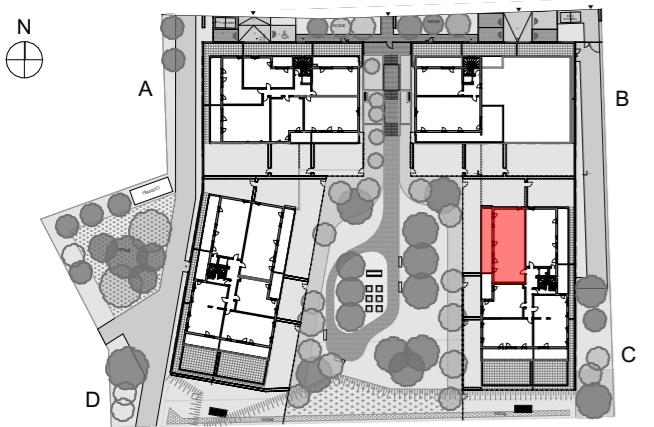

Echelle graphique

0 1m 5m

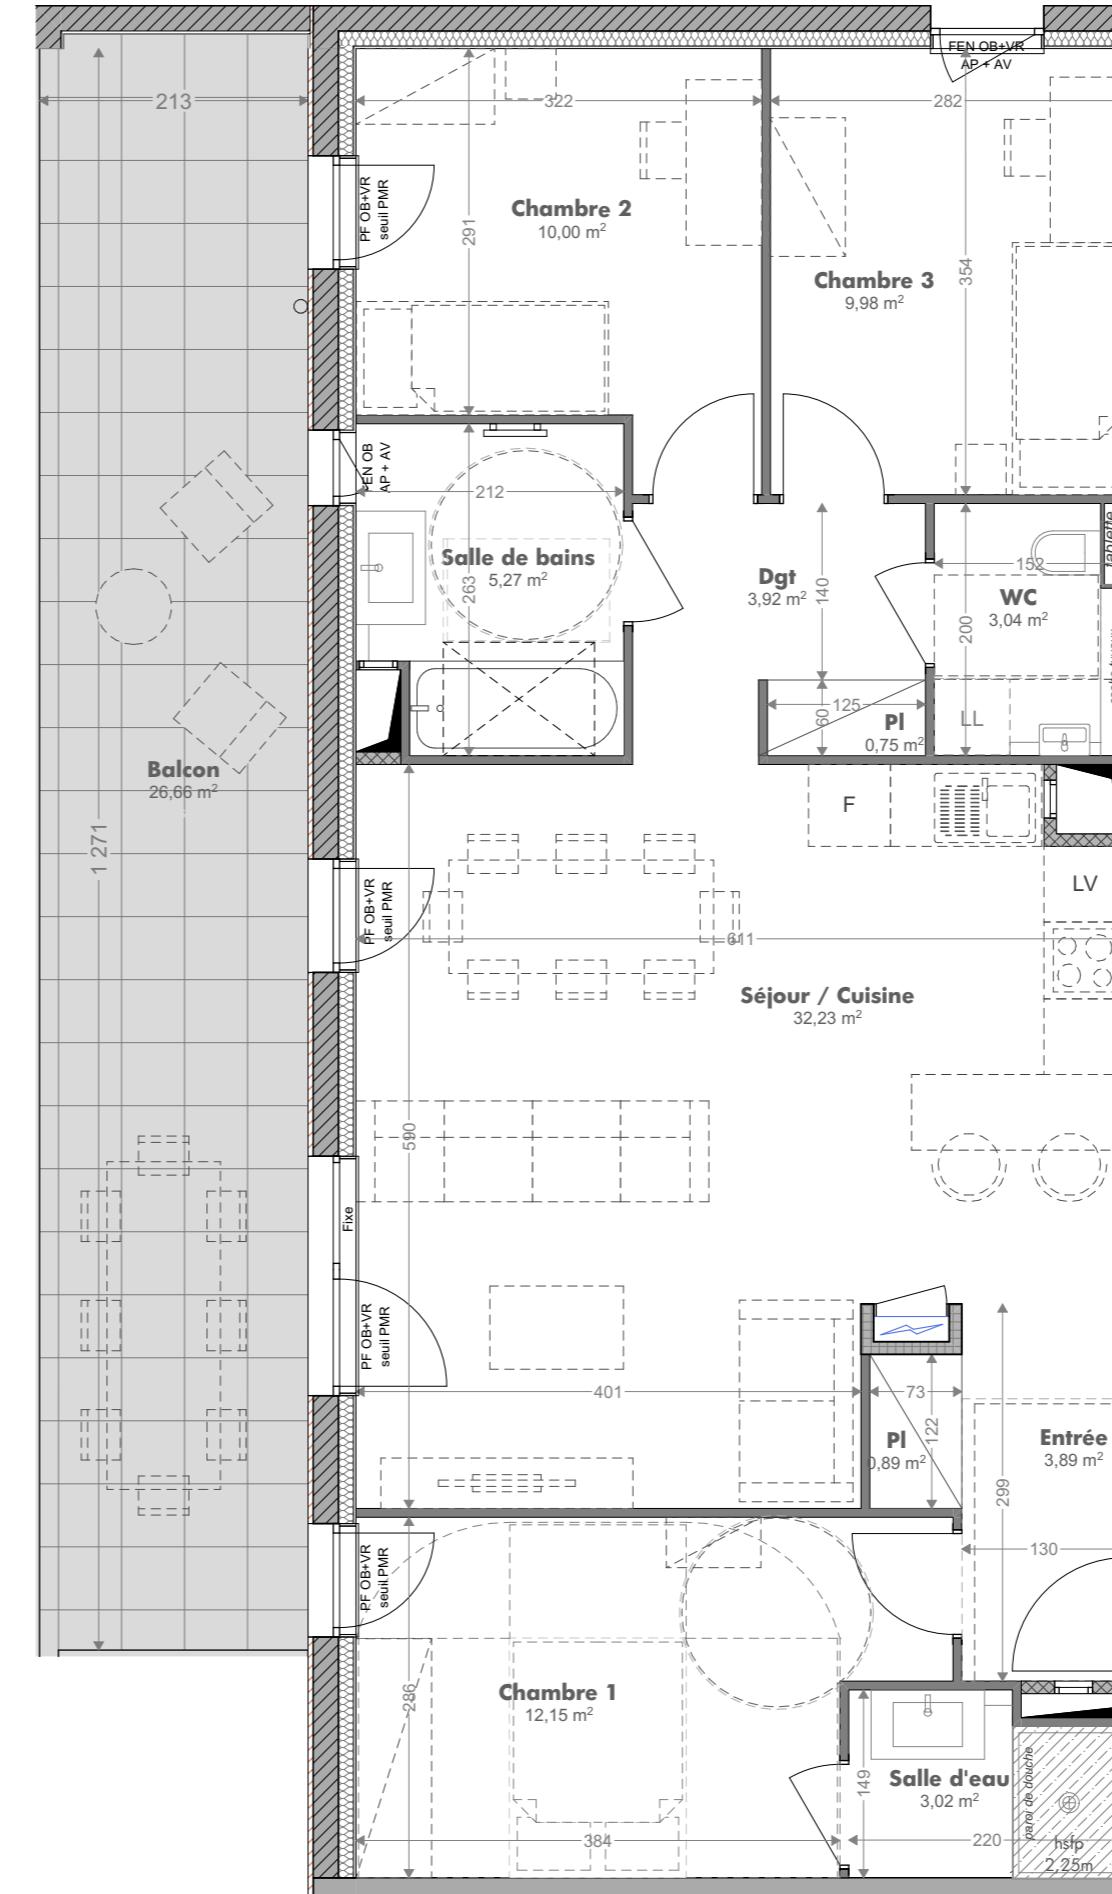

BON POUR ACCORD

Date et signature de l'acquéreur:

Plans établis par:




Oslo Architectes
19 Rue de Genève
67 000 Strasbourg
TEL 03 88 60 16 00
FAX 03 88 61 24 93
MAIL contact@oslo-architectes.fr
SITE www.oslo-architectes.fr



Tableau électrique



Faux plafonds et autres retombées structurelles

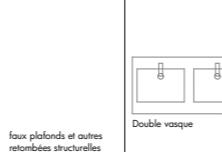

Double vasque Simple vasque Lave-mains d'angle Séche-serviettes

Légendes



Lave-vaisselle LV Lave-linge LL




Emplacement lave-linge et lave-vaisselle: LV LL

- alimentation en eau
- prises électriques
- évacuation
- aménagement et électroménager non fournis



évier

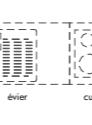

cuisson frigo

suggestion d'aménagement de cuisine:

- alimentation en eau
- prises électriques
- évacuation
- aménagement et électroménager non fournis

FEN = fenêtre
PF = porte fenêtre
AV = allège vitrée
AP = allège pleine
PV = porte vitrée
VR = volet roulant
OB = oscillo-battant
hsfp = hauteur libre sous faux-plafond / dessus chape

NOTA: Des modifications sont susceptibles d'être apportées en fonction des nécessités techniques pour les dimensions libres et l'équipement.
Les surfaces sont approximatives. L'ameublement est exclu; il est dessiné à titre indicatif pour le positionnement des appareillages électriques.