

RÉSIDENCE SAKURA

www.legrandparc-tinqueux.fr

SCCV 3BPN TINQUEUX

138 avenue du Rhin
67100 Strasbourg


LOT: C52

Type	3P
Etage	R+5
Jardin	m ²
Terrasse / balcon	28,09m ²
Indice : 0	Date: 16/10/2024

Surfaces habitables en m²

Séjour / Cuisine	37,37
Chambre 1	12,06
Chambre 2	10,67
Salle d'eau	5,66
Entrée	4,47
Dgt	3,65
WC	2,22
Pl.	0,87
Surface Totale	76,97 m²

Plan de localisation

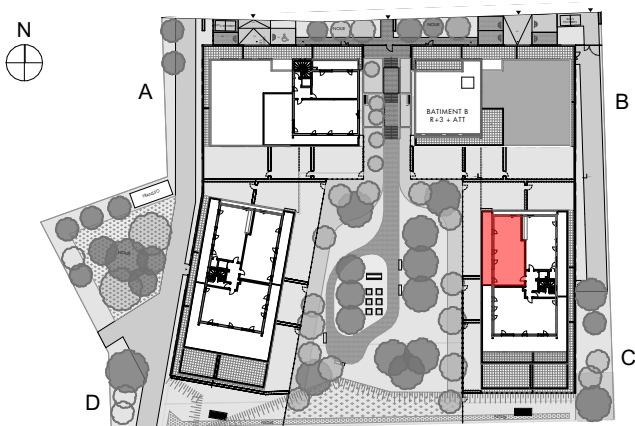

Plans établis par:



Oslo Architectes
19 Rue de Genève
67 000 Strasbourg
TEL 03 88 60 16 00
FAX 03 88 61 24 93
MAIL contact@oslo-architectes.fr
SITE www.oslo-architectes.fr


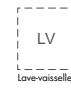


Tableau électrique




faux plafonds et autres retombées structurales

Légendes

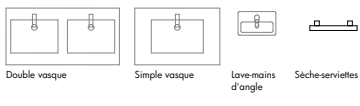


emplacement lave-linge et lave-vaisselle:
- alimentation en eau
- prise électrique
- évacuation

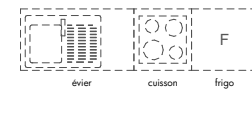

suggestion d'aménagement de cuisine:
- alimentation en eau
- prises électriques
- évacuations
- ameublement et électroménager non fournis

FEN = fenêtre
PF = porte fenêtre
AV = allège vitrée
AP = allège pleine
PV = porte vitrée
VR = volet roulant
OB = oscillo-battant
hsp = hauteur libre sous faux-plafond / dessus chape

Echelle graphique

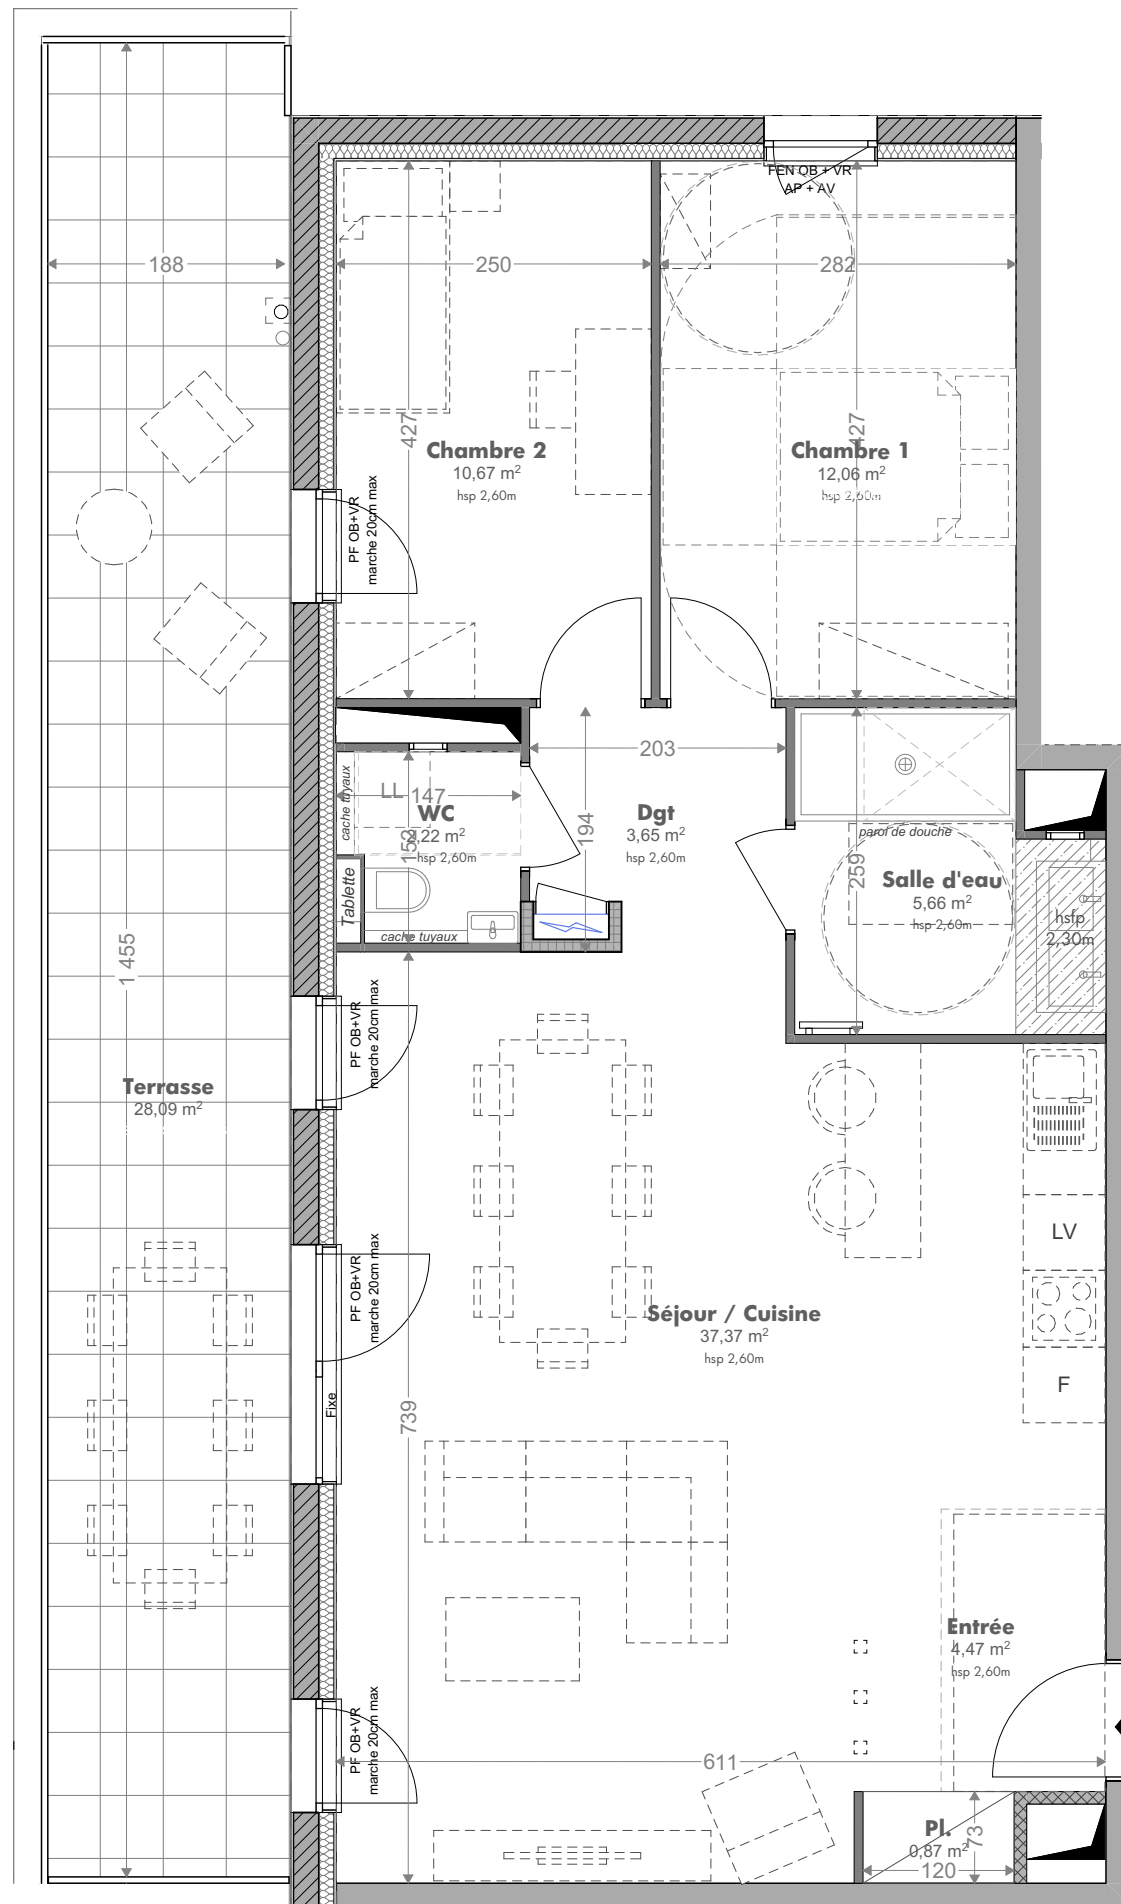

BON POUR ACCORD
Date et signature de l'acquéreur:

NOTA: Des modifications sont susceptibles d'être apportées en fonction des nécessités techniques pour les dimensions libres et l'équipement. Les surfaces sont approximatives. L'ameublement est exclu; il est dessiné à titre indicatif pour le positionnement des appareillages électriques.