

RÉSIDENCE SAKURA

www.legrandparc-tinqueux.fr

SCCV 3BPN TINQUEUX

138 avenue du Rhin
67100 Strasbourg


LOT: C53

Type	3P
Etage	R+5
Jardin	m ²
Terrasse / balcon	32,45m ²
Indice : 0	Date: 16/10/2024

Surfaces habitables en m²

Séjour / Cuisine	29,89
Chambre 1	11,84
Chambre 2	9,83
Salle d'eau	5,23
Dgt	2,94
WC	2,16
Cellier	1,98
Pl	0,87
Surface Totale	64,74 m²

Plan de localisation

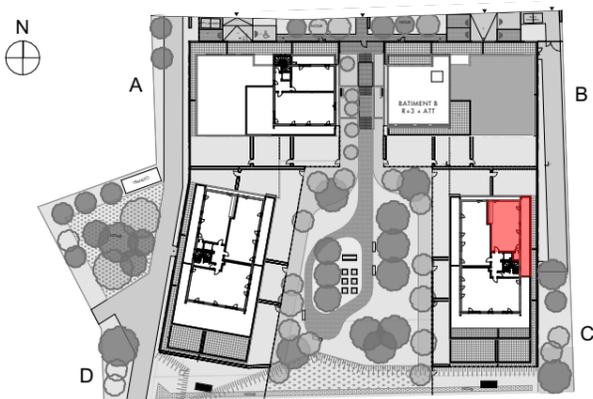

Plans établis par:



Oslo Architectes
19 Rue de Genève
67 000 Strasbourg
TEL 03 88 60 16 00
FAX 03 88 61 24 93
MAIL contact@oslo-architectes.fr
SITE www.oslo-architectes.fr

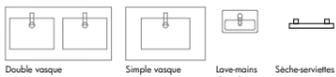


Tableau électrique




faux plafonds et autres retombées structurales

Légendes





emplacement lave-linge et lave-vaisselle:
- alimentation en eau
- prise électrique
- évacuation

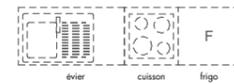

suggestion d'aménagement de cuisine:
- alimentation en eau
- prises électriques
- évacuations
- ameublement et électroménager non fournis

FEN = fenêtre
PF = porte fenêtre
AV = allège vitrée
AP= allège pleine
PV = porte vitrée
VR = volet roulant
OB = oscillo-battant
hsp = hauteur libre sous faux-plafond / dessus chape

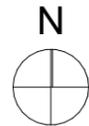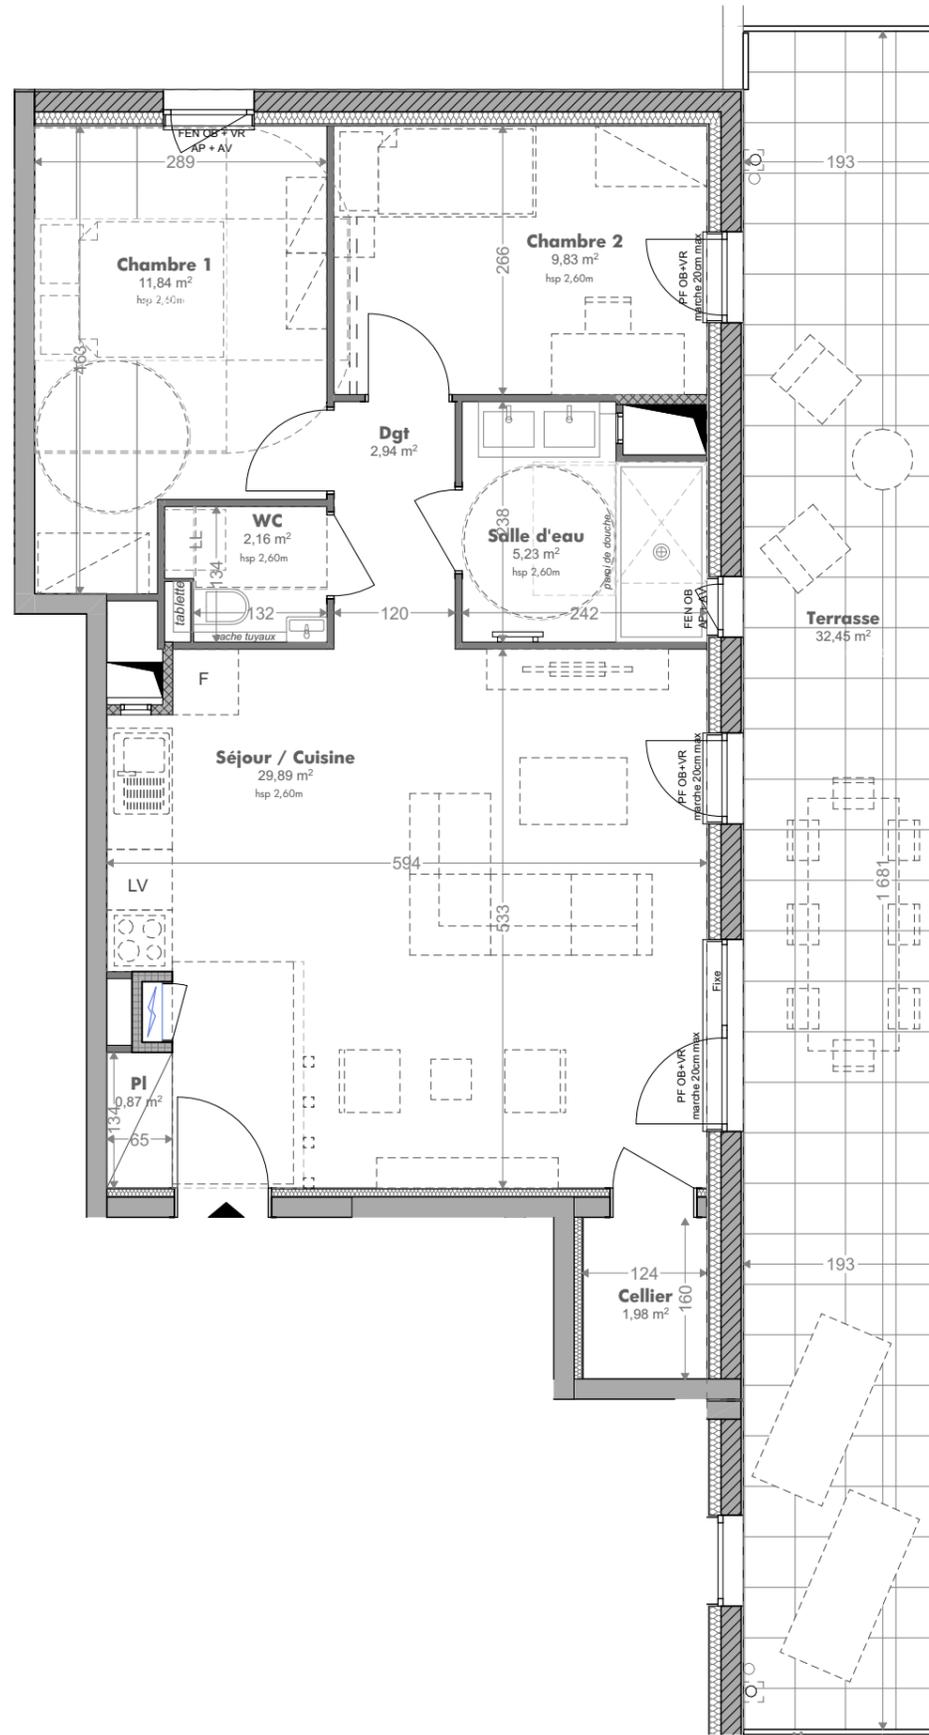

Echelle graphique



BON POUR ACCORD
Date et signature de l'acquéreur:

NOTA: Des modifications sont susceptibles d'être apportées en fonction des nécessités techniques pour les dimensions libres et l'équipement. Les surfaces sont approximatives. L'ameublement est exclu; il est dessiné à titre indicatif pour le positionnement des appareillages électriques.