



RÉSIDENCE LE FAIRWAY

REIMS / BEZANNES

SCCV 3BPN

2 place Paul Jamot
51100 Reims
residence-lefairway.fr

LOT: D1-31

Type	4P
Etage	Attique
Jardin	m ²
Terrasse / balcon	35,38 m ²
Indice : 0	Date: 11/03/2022

Surfaces habitables en m²



Séjour / cuisine	40,88
Chambre 1	12,84
Chambre 2	11,48
Chambre 3	10,00
Entrée	6,29
Salle de bain	5,94
Salle d'eau	3,03
WC	1,89
Dgt	1,36
Placard	1,03
Surface Totale	94,74 m²

Plan de localisation




Plans établis par:

Oslo Architectes
19 rue de Genève
67 000 Strasbourg
TEL 03 88 60 16 00
MAIL contact@oslo-architectes.fr
SITE www.oslo-architectes.fr

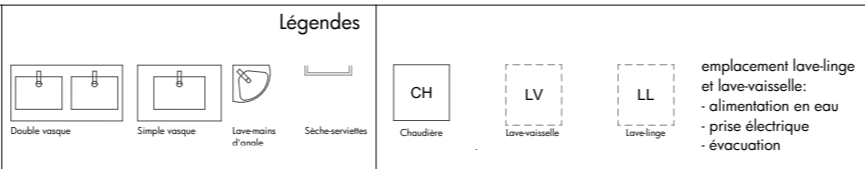
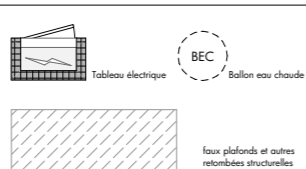


NOTA: Des modifications sont susceptibles d'être apportées en fonction des nécessités techniques pour les dimensions libres et l'équipement. Les surfaces sont approximatives. L'ameublement est exclu; il est dessiné à titre indicatif pour le positionnement des appareils électriques.

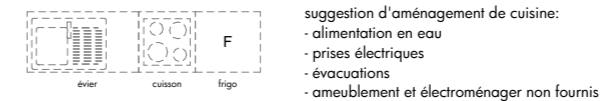

FEN = fenêtre
PF = porte fenêtre
AV = allège vitrée
AP= allège pleine
PV = porte vitrée
VR = volet roulant
BSO = brise soleil orientable
OB = oscillo-battant
hsp = hauteur libre sous faux-plafond / dessus chape

D1-31

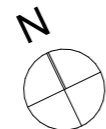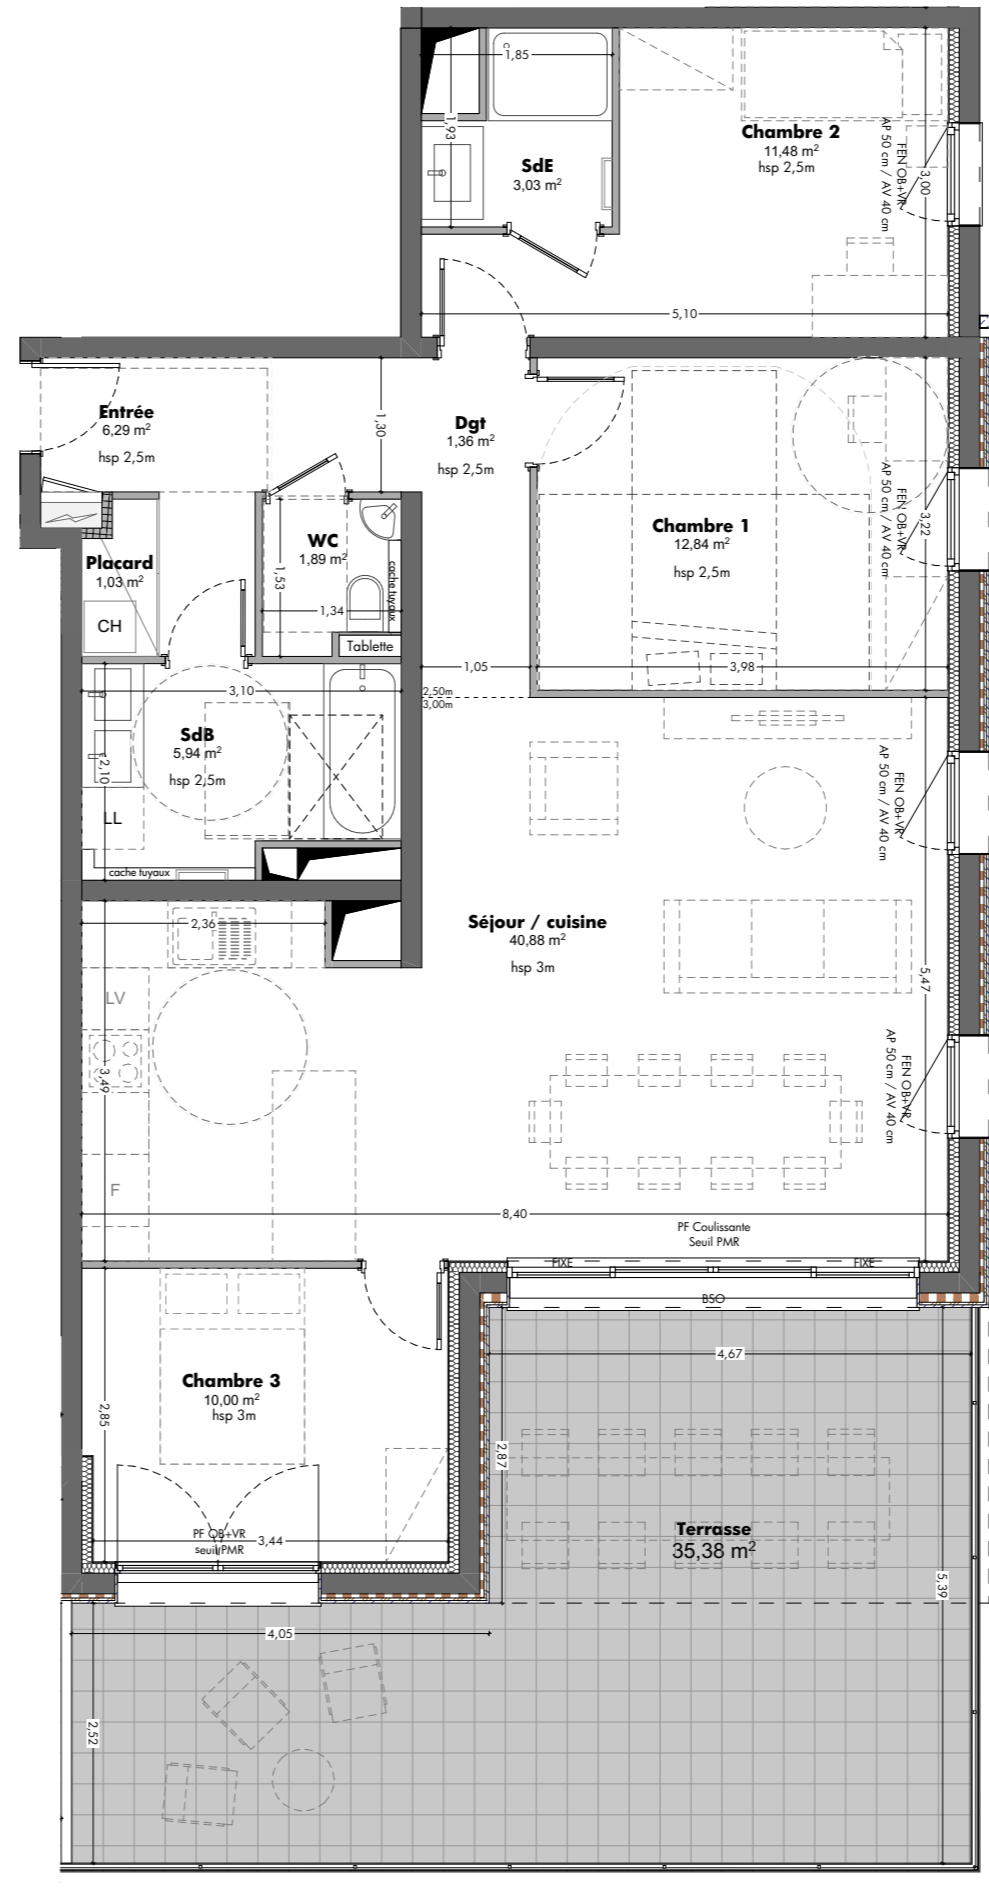

Echelle graphique



BON POUR ACCORD

Date et signature de l'acquéreur: