



RÉSIDENCE LE FAIRWAY

REIMS / BEZANNES

SCCV 3BPN

2 place Paul Jamot
51100 Reims
residence-lefairway.fr

LOT: D1-32

Type	4P
Etage	Attique
Jardin	m ²
Terrasse / balcon	56,90 m ²
Rangement terrasse	1,74 m ²
Indice : 0	Date: 11/03/2022

Surfaces habitables en m²


Séjour / cuisine	40,56
Chambre 1	13,53
Chambre 2	10,99
Chambre 3	10,06
Salle de bain / WC	6,38
Entrée	4,76
Dgt	4,72
Salle d'eau	3,42
WC	2,16
Placard	0,81
Surface Totale	97,39 m²

Plan de localisation





Plans établis par:

Oslo Architectes
19 rue de Genève
67 000 Strasbourg
TEL 03 88 60 16 00
MAIL contact@oslo-architectes.fr
SITE www.oslo-architectes.fr

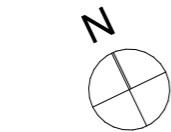





Echelle graphique

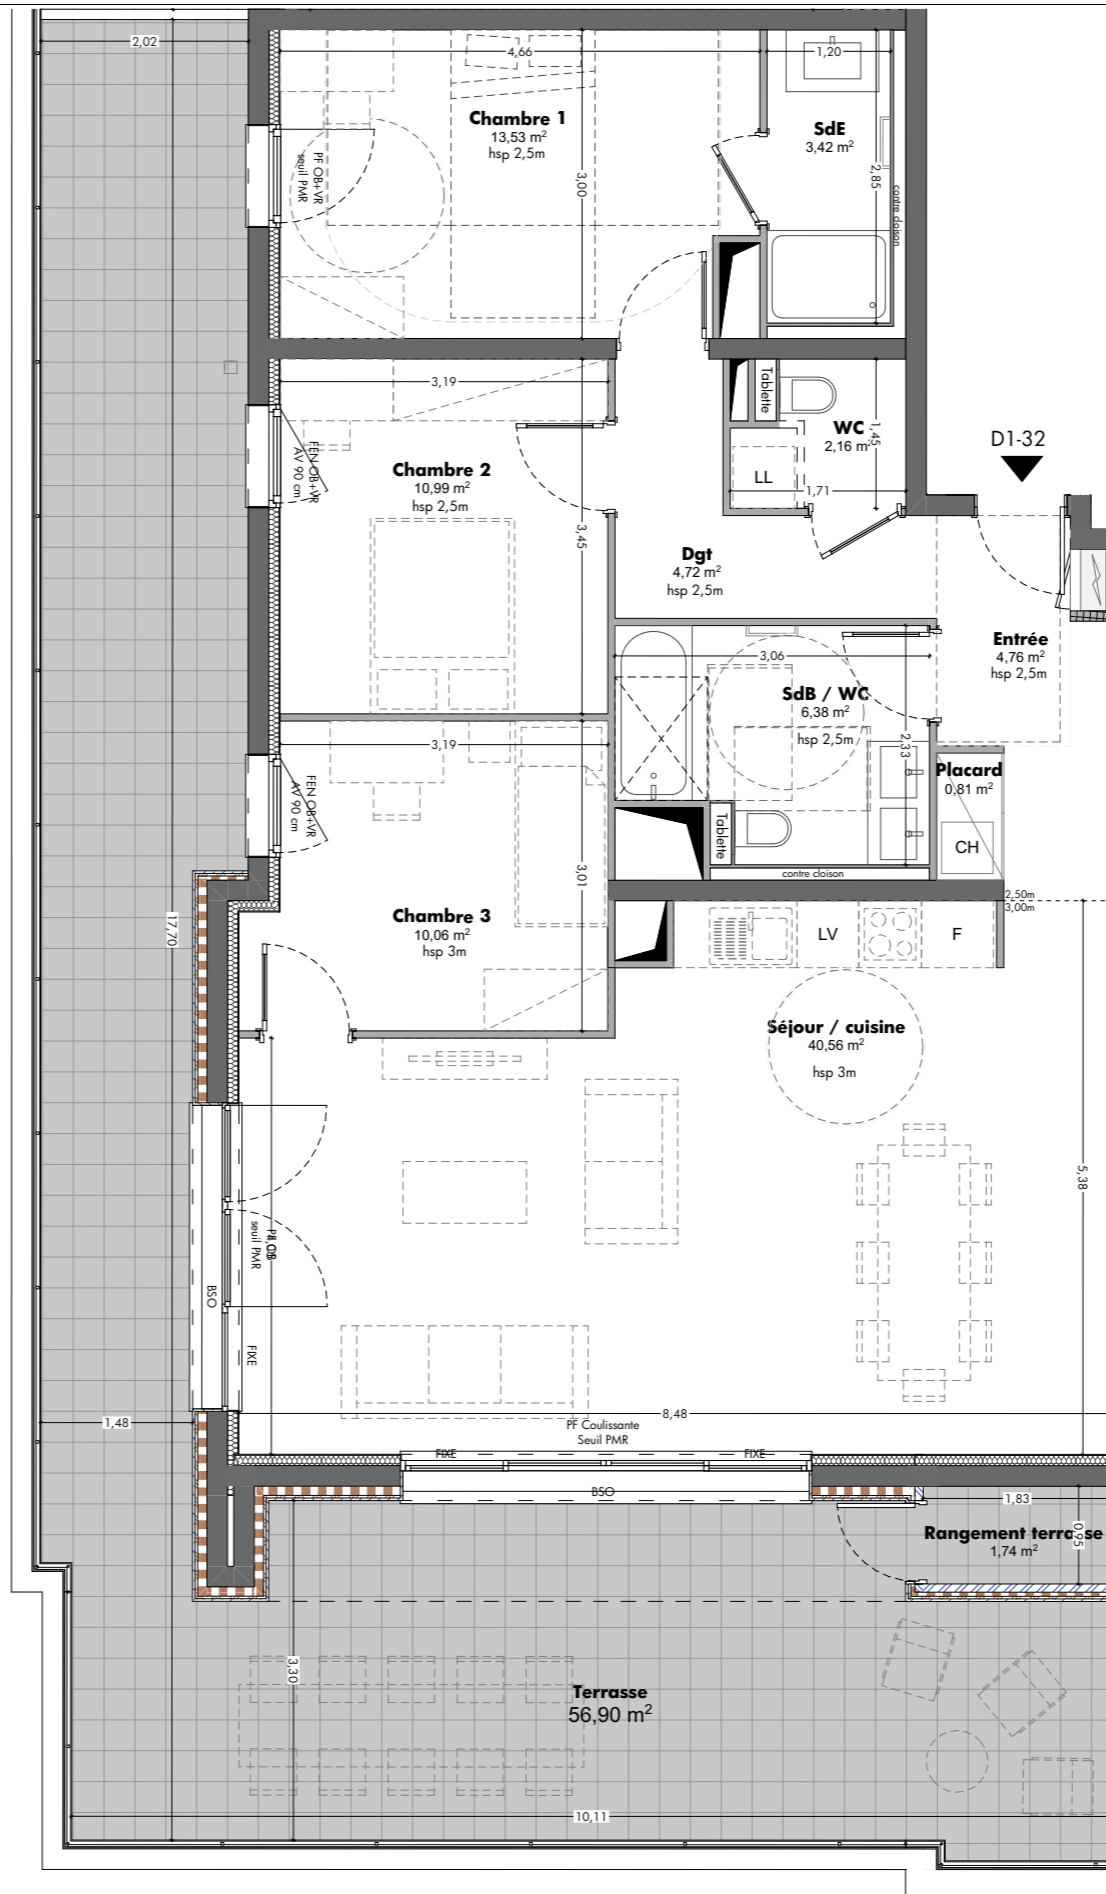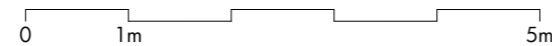

BON POUR ACCORD

Date et signature de l'acquéreur:

NOTA: Des modifications sont susceptibles d'être apportées en fonction des nécessités techniques pour les dimensions libres et l'équipement. Les surfaces sont approximatives. L'ameublement est exclu; il est dessiné à titre indicatif pour le positionnement des appareillages électriques.

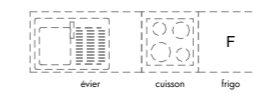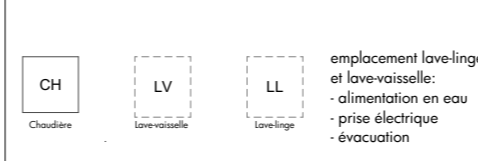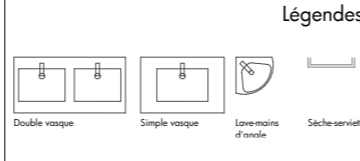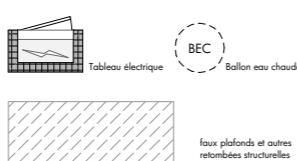

suggestion d'aménagement de cuisine:
- alimentation en eau
- prises électriques
- évacuations
- ameublement et électroménager non fournis

FEN = fenêtre
PF = porte fenêtre
AV = allège vitrée
AP = allège pleine
PV = porte vitrée
VR = volet roulant
BSO = brise soleil orientable
OB = oscillo-battant
hsp = hauteur libre sous faux-plafond / dessus chape