

RÉSIDENCE SAKURA

www.legrandparc-tinqueux.fr

SCCV 3BPN TINQUEUX

138 avenue du Rhin
67100 Strasbourg


LOT: D22

Type	4P
Etage	R+2
Jardin	m ²
Terrasse / balcon	25,37 m ²
Indice : 0	Date: 03/11/2023

Surfaces habitables en m²

Séjour / Cuisine	32,36
Chambre 1	12,15
Chambre 2	10,00
Chambre 3	9,98
Salle de bains	5,27
Dgt	3,92
Entrée	3,89
WC	3,04
Salle d'eau	3,02
PI	0,89
PI	0,75
Surface Totale	85,27 m²

Plan de localisation

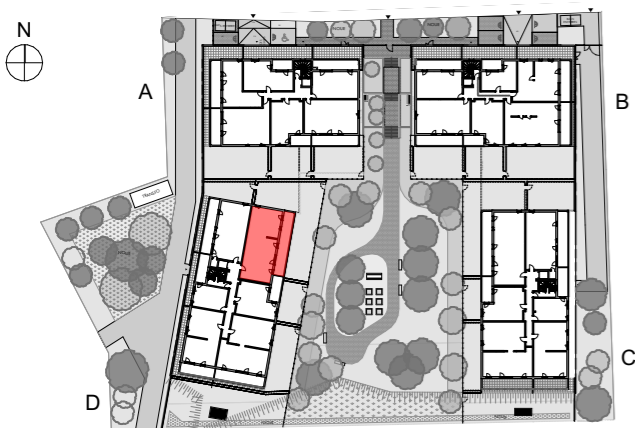

Plans établis par:



Oslo Architectes
19 Rue de Genève
67 000 Strasbourg
TEL 03 88 60 16 00
FAX 03 88 61 24 93
MAIL contact@oslo-architectes.fr
SITE www.oslo-architectes.fr

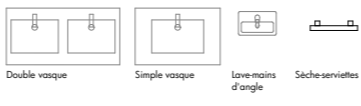


Tableau électrique




faux plafonds et autres retombées structurales

Légendes





emplacement lave-linge et lave-vaisselle:
- alimentation en eau
- prise électrique
- évacuation

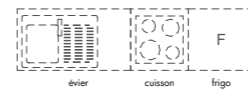

suggestion d'aménagement de cuisine:
- alimentation en eau
- prises électriques
- évacuations
- ameublement et électroménager non fournis

FEN = fenêtre
PF = porte fenêtre
AV = allège vitrée
AP = allège pleine
PV = porte vitrée
VR = volet roulant
OB = oscillo-battant
hsfp = hauteur libre sous faux-plafond / dessus chape

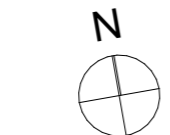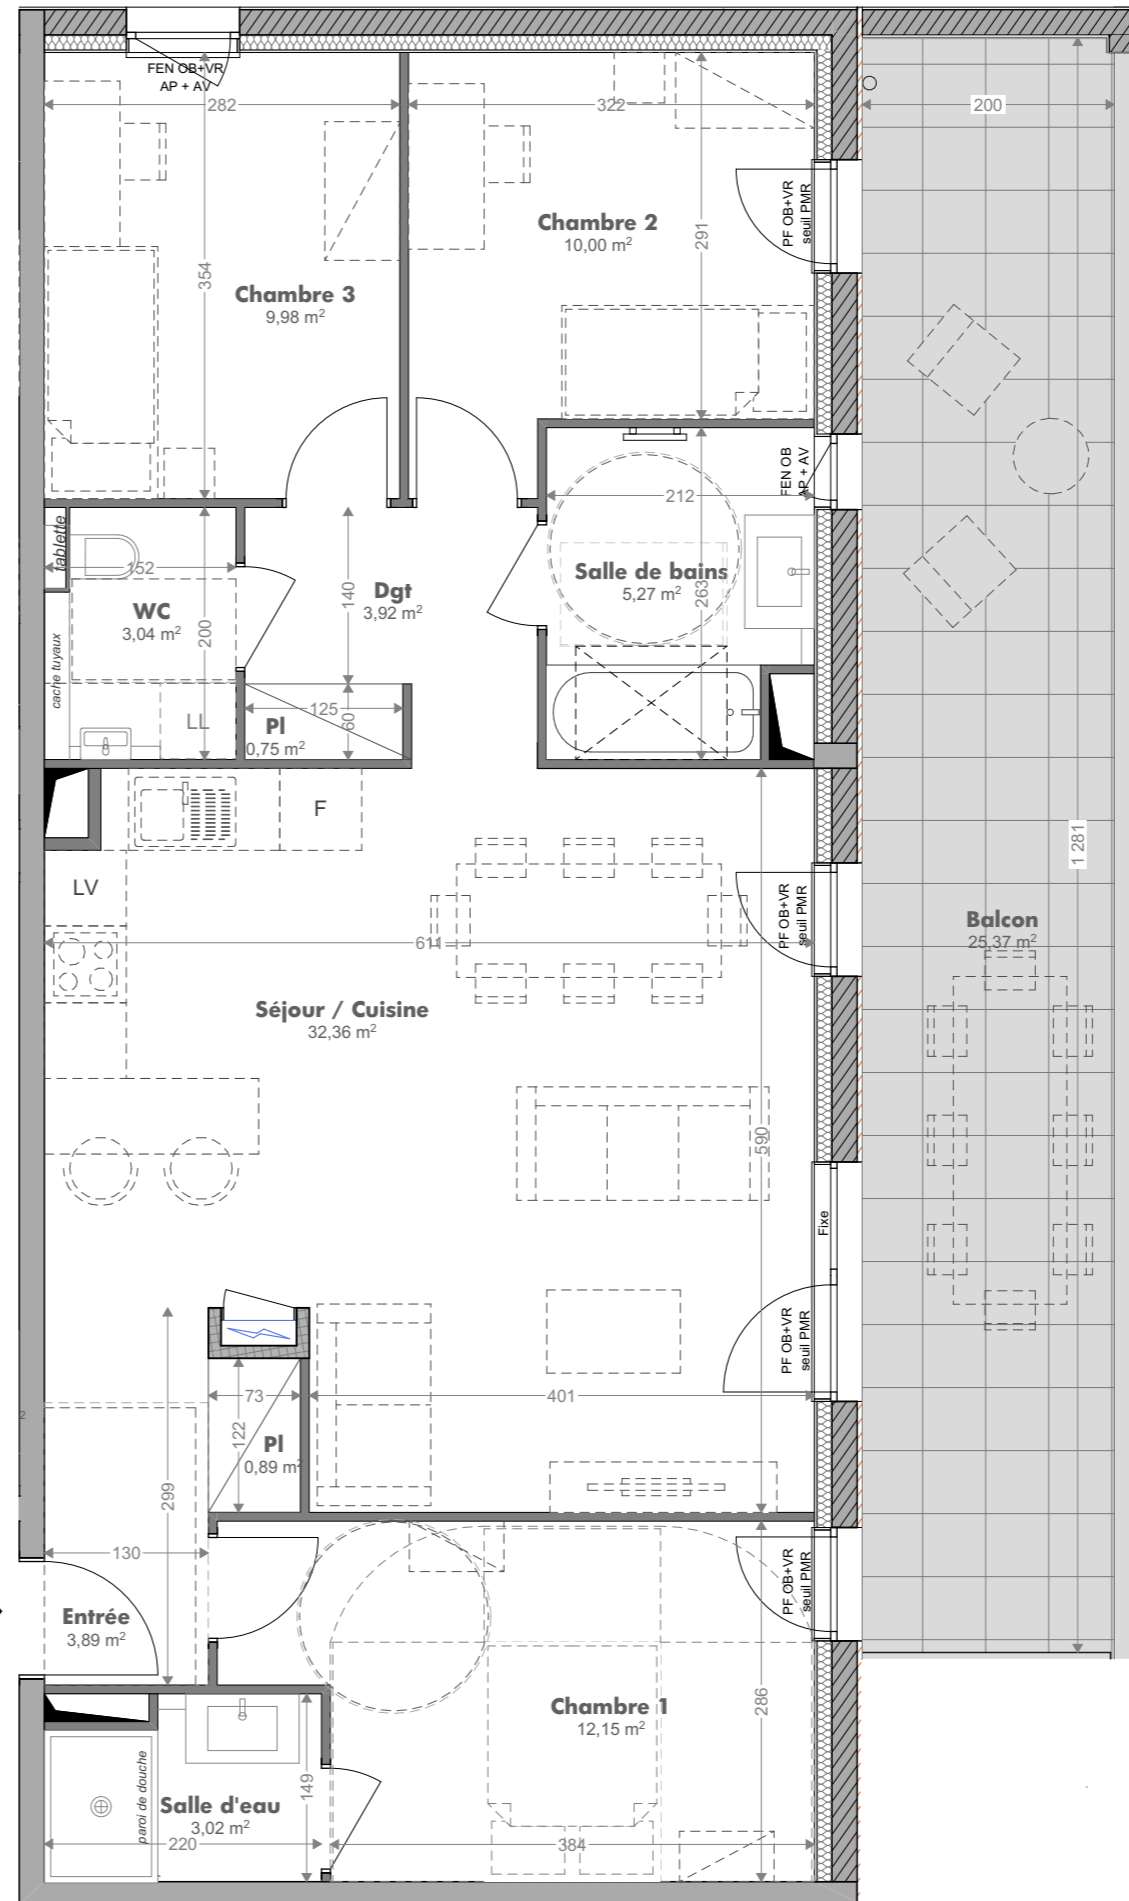

Echelle graphique



BON POUR ACCORD
Date et signature de l'acquéreur:

NOTA: Des modifications sont susceptibles d'être apportées en fonction des nécessités techniques pour les dimensions libres et l'équipement. Les surfaces sont approximatives. L'ameublement est exclu; il est dessiné à titre indicatif pour le positionnement des appareillages électriques.