

SCCV 3BPN TINQUEUX

138 avenue du Rhin
67100 Strasbourg

LOT: D33

Type	4P
Etage	R+3
Terrasse	69,45 m ²
Balcon	10,70 m ²



Indice : 0

Date: 03/11/2023


Surfaces habitables en m²

Séjour / Cuisine	46,04
Chambre 01	12,88
Chambre 03	10,10
Chambre 02	9,53
Entrée	6,09
SdB	5,15
SdE	3,42
Dgt	2,43
WC	2,09
Pl.	1,15
Surface Totale	98,88 m²

Plan de localisation

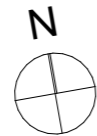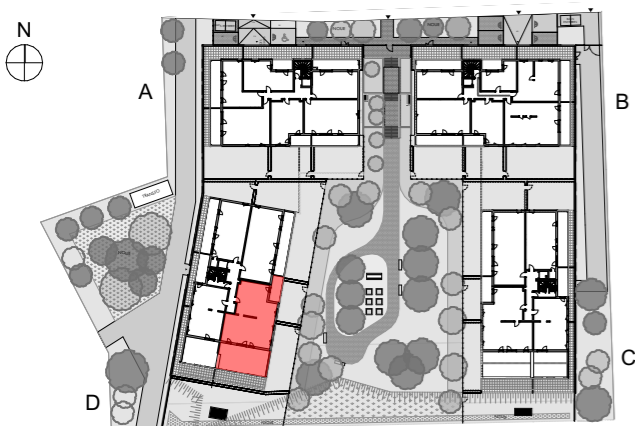

Echelle graphique

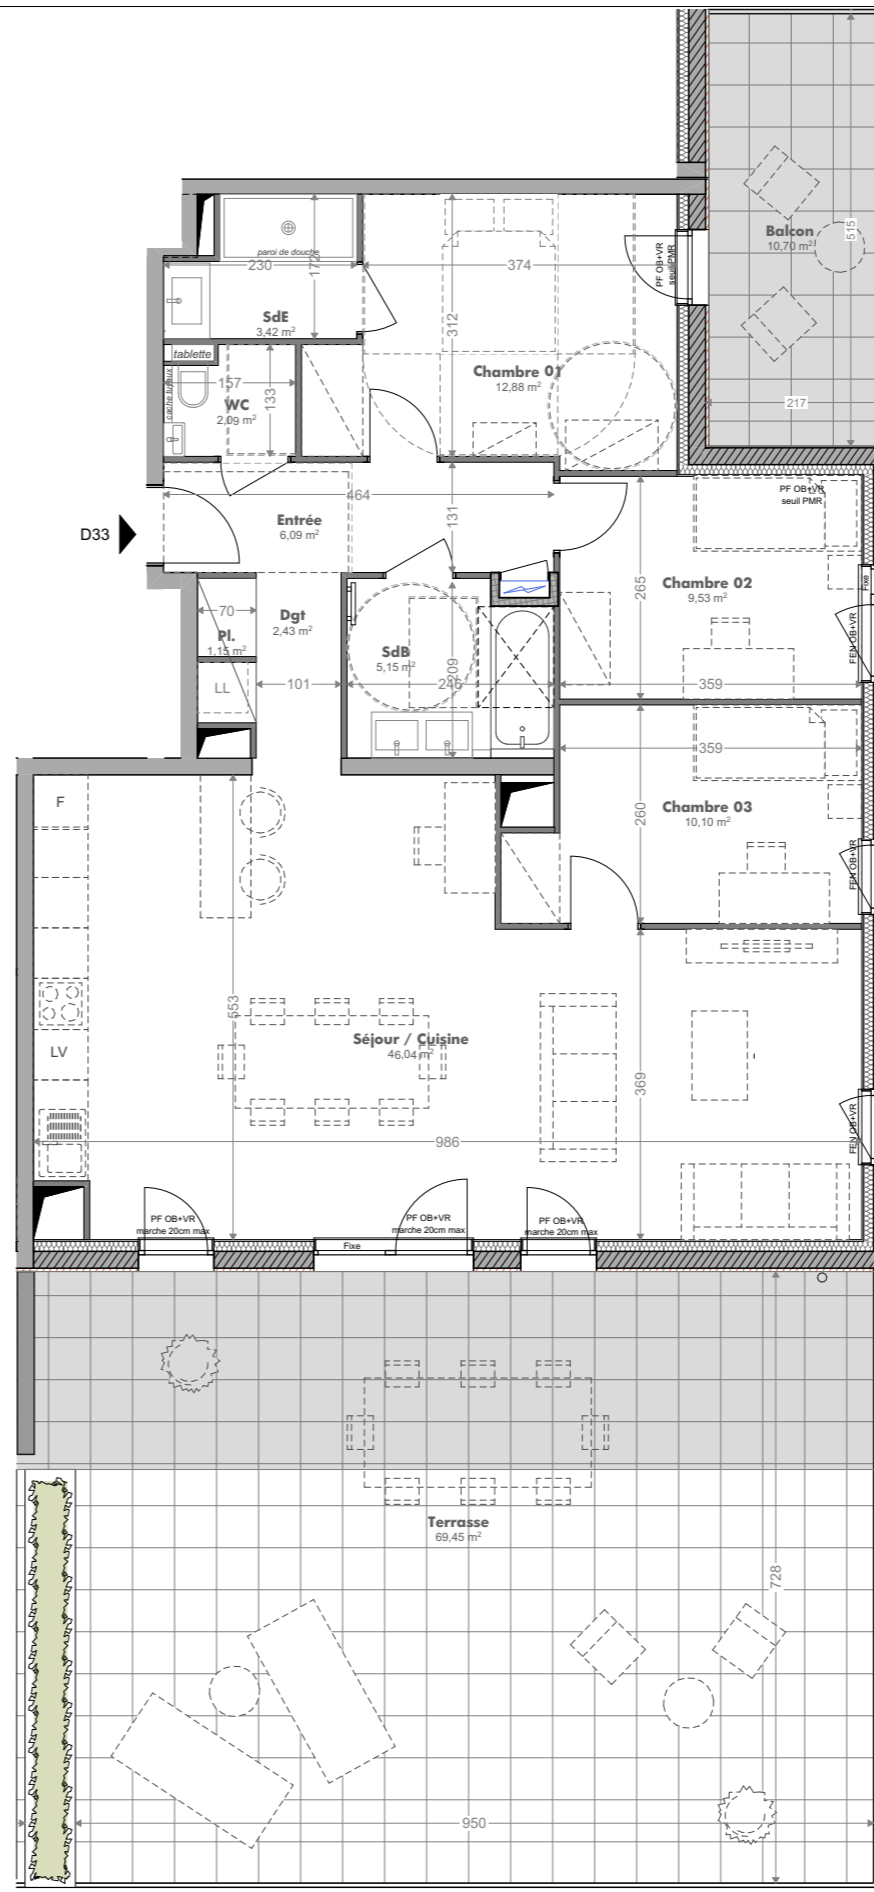

BON POUR ACCORD




Date et signature de l'acquéreur:

NOTA: Des modifications sont susceptibles d'être apportées en fonction des nécessités techniques pour les dimensions libres et l'équipement. Les surfaces sont approximatives. L'ameublement est exclu; il est dessiné à titre indicatif pour le positionnement des appareillages électriques.

Plans établis par:



Oslo Architectes
19 Rue de Genève
67 000 Strasbourg
TEL 03 88 60 16 00
FAX 03 88 61 24 93
MAIL contact@oslo-architectes.fr
SITE www.oslo-architectes.fr

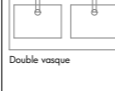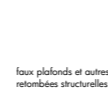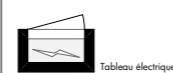

Légendes

Double vasque

Simple vasque

Lave-mains d'angle

Sèche-serviettes

LV
Love-vaisselle

LL
Love-linge

emplacement lave-linge et lave-vaisselle:
- alimentation en eau
- prise électrique
- évacuation

évier

cuisson

lège

suggestion d'aménagement de cuisine:
- alimentation en eau
- prises électriques
- évacuations
- ameublement et électroménager non fournis

FEN = fenêtre
PF = porte fenêtre
AV = allège vitrée
AP= allège pleine
PV = porte vitrée
VR = volet roulant
OB = oscillo-battant
hsfp = hauteur libre sous faux-plafond / dessus chape