

RÉSIDENCE SAKURA

www.legrandparc-tinqueux.fr

SCCV 3BPN TINQUEUX

138 avenue du Rhin
67100 Strasbourg

LOT: D34

Type	3P
Etage	R+3
Terrasse	48,32 m ²
Balcon	12,06 m ²



Indice : 0

Date: 03/11/2023


Surfaces habitables en m²

Séjour / Cuisine	26,25
Chambre 1	12,06
Chambre 2	9,96
Salle d'eau	5,53
Entrée	4,01
Dgt	2,78
WC	2,62
PI 2	0,81
PI 1	0,69
Surface Totale	64,71 m²

Plan de localisation

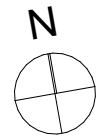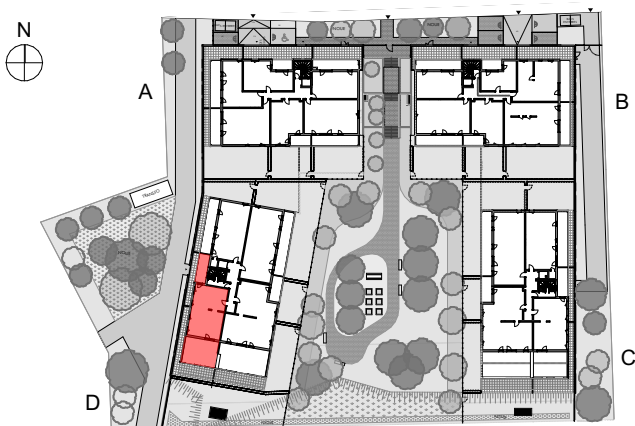

Echelle graphique

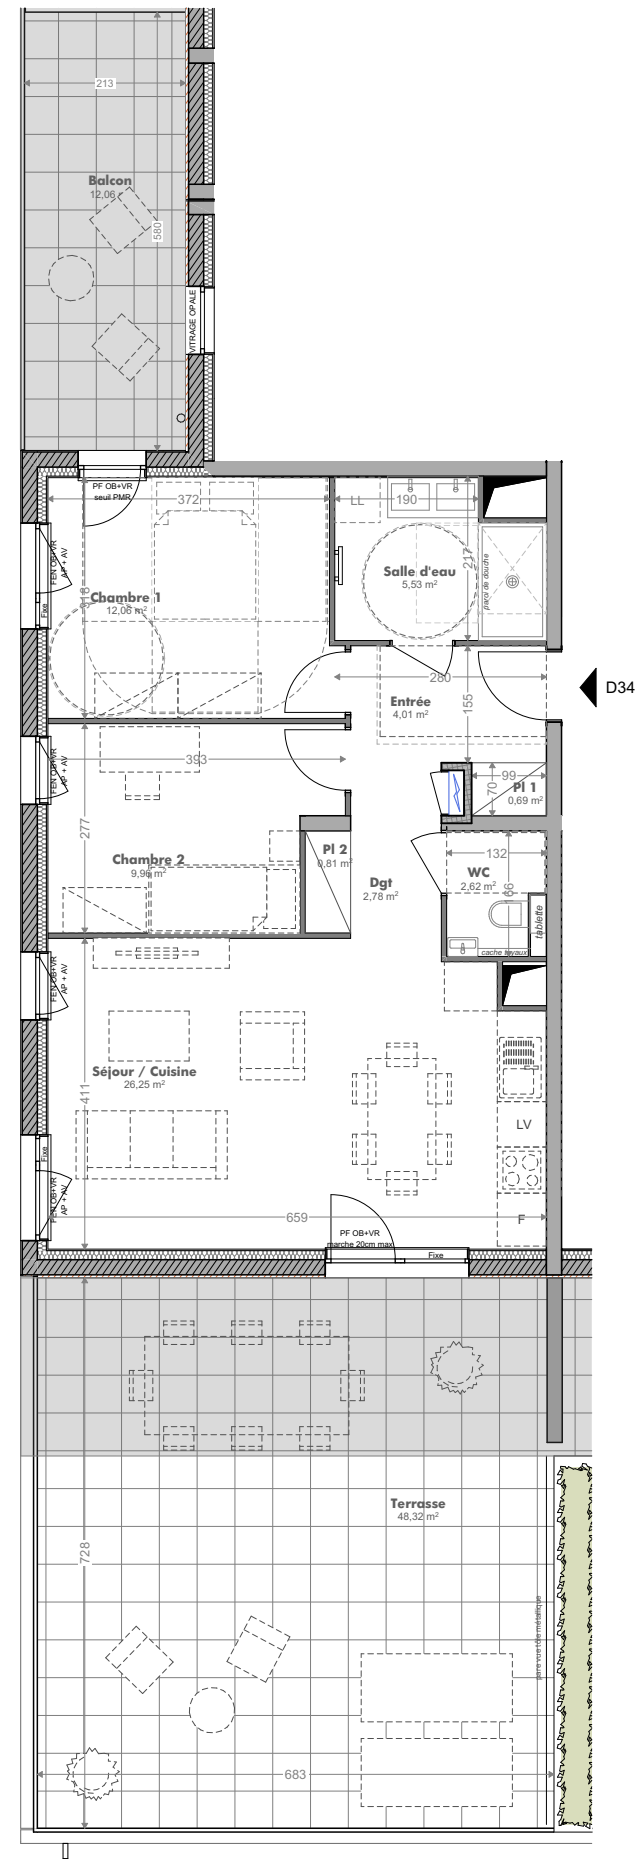

BON POUR ACCORD
Date et signature de l'acquéreur:

NOTA: Des modifications sont susceptibles d'être apportées en fonction des nécessités techniques pour les dimensions libres et l'équipement. Les surfaces sont approximatives. L'ameublement est exclu; il est dessiné à titre indicatif pour le positionnement des appareillages électriques.


Plans établis par:



Oslo Architectes
19 Rue de Genève
67 000 Strasbourg
TEL 03 88 60 16 00
FAX 03 88 61 24 93
MAIL contact@oslo-architectes.fr
SITE www.oslo-architectes.fr




Tableau électrique

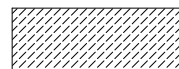

faux plafonds et autres retombées structurales

Légendes

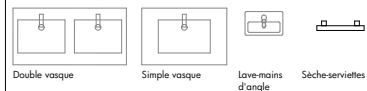


Lave-linge



Lave-linge

emplacement lave-linge et lave-vaisselle:
- alimentation en eau
- prise électrique
- évacuation

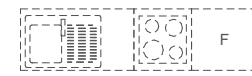

suggestion d'aménagement de cuisine:
- alimentation en eau
- prises électriques
- évacuations
- ameublement et électroménager non fournis

FEN = fenêtre
PF = porte fenêtre
AV = allège vitrée
AP= allège pleine
PV = porte vitrée
VR = volet roulant
OB = oscillo-battant
hsfp = hauteur libre sous faux-plafond / dessus chape