

## SCCV 3BPN TINQUEUX

138 avenue du Rhin  
67100 Strasbourg

### LOT: D53

Type	4P
Etage	R+5
Jardin	m <sup>2</sup>
Terrasse / balcon	122,43m <sup>2</sup>
Indice : 0	Date: 03/11/2023

### Surfaces habitables en m<sup>2</sup>

Séjour / Cuisine	39,97
Chambre 1	14,06
Chambre 3	10,44
Chambre 2	9,89
Salle de bains	5,52
Entrée	4,49
Salle d'eau	4,40
Dgt	3,19
WC	2,07
Pl.	0,97
<b>Total</b>	<b>95,00 m<sup>2</sup></b>

### Surface Totale



Plan de localisation



Plans établis par:




**Oslo Architectes**  
19 Rue de Genève  
67 000 Strasbourg  
TEL 03 88 60 16 00  
FAX 03 88 61 24 93  
MAIL contact@oslo-architectes.fr  
SITE www.oslo-architectes.fr

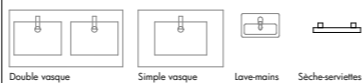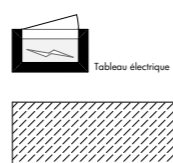

### Légendes





emplacement lave-linge et lave-vaisselle:  
- alimentation en eau  
- prise électrique  
- évacuation

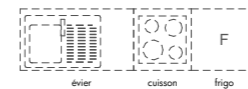

suggestion d'aménagement de cuisine:  
- alimentation en eau  
- prises électriques  
- évacuations  
- ameublement et électroménager non fournis

FEN = fenêtre  
PF = porte fenêtre  
AV = allège vitrée  
AP = allège pleine  
PV = porte vitrée  
VR = volet roulant  
OB = oscillo-battant  
hsp = hauteur libre sous faux-plafond / dessus chape

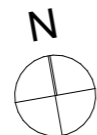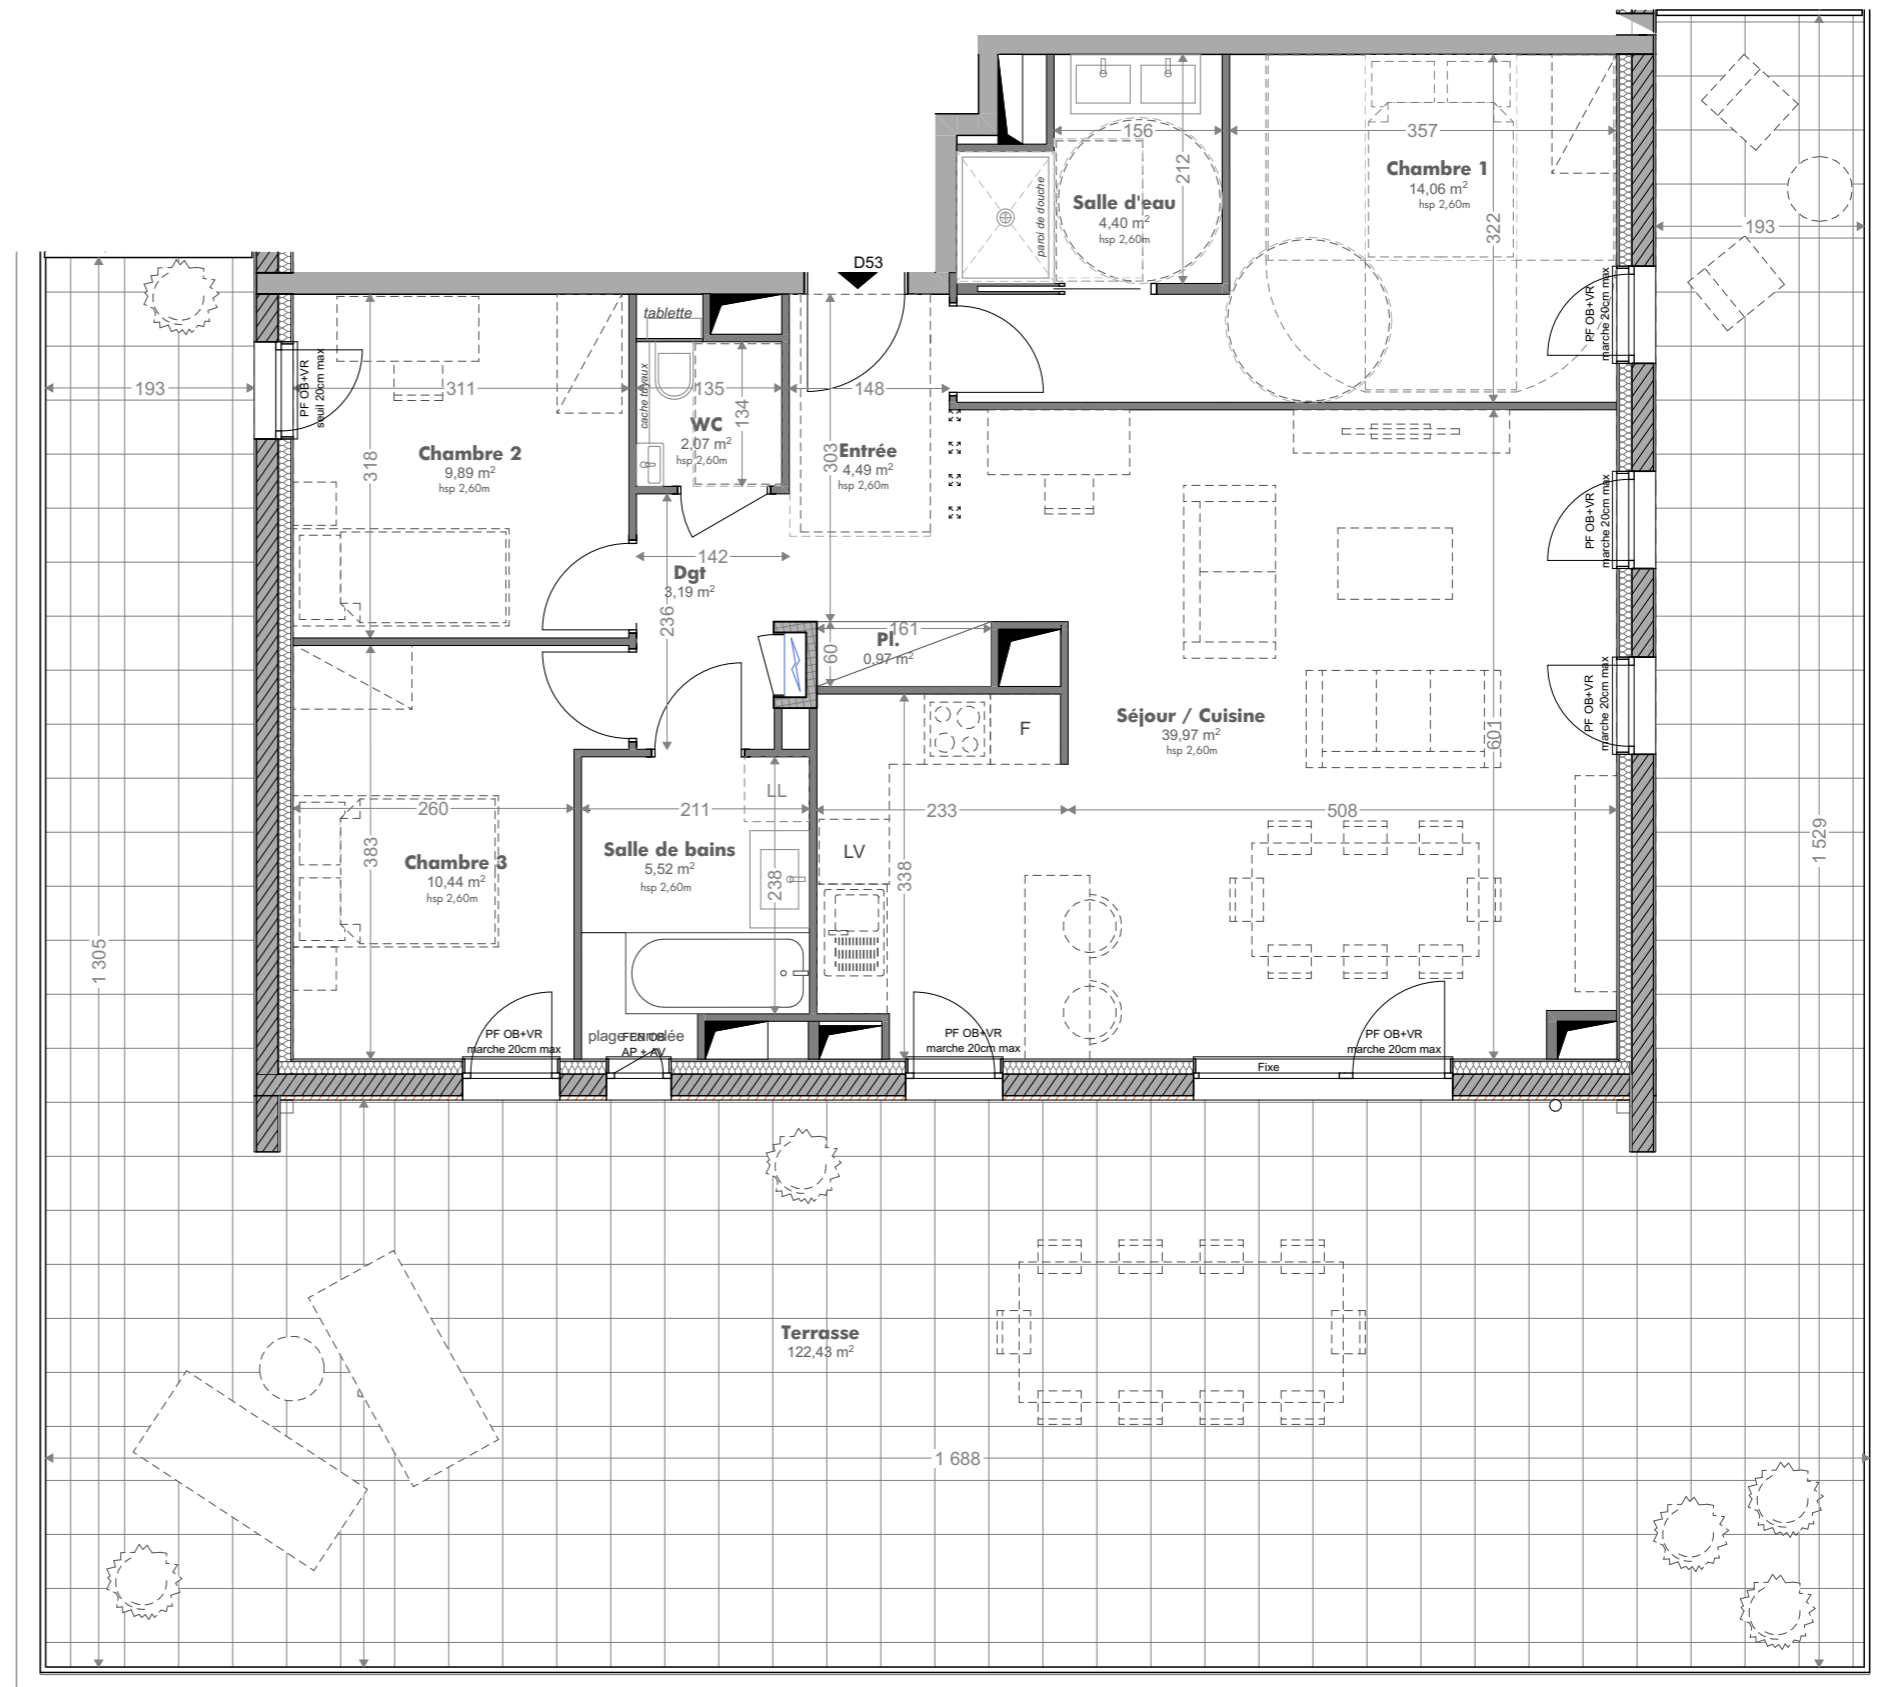

Echelle graphique



**BON POUR ACCORD**

Date et signature de l'acquéreur:

NOTA: Des modifications sont susceptibles d'être apportées en fonction des nécessités techniques pour les dimensions libres et l'équipement. Les surfaces sont approximatives. L'ameublement est exclu; il est dessiné à titre indicatif pour le positionnement des appareillages électriques.