

RÉSIDENCE Park


NANCY | GRAND CŒUR



Société d'Études et de Réalisations
Immobilières et Foncières
SAS-3b
138 Avenue du Rhin / 67100 Strasbourg
Tel : 03.88.66.44.01 / Fax : 03.88.66.44.64
www.sas-3b.net

LOT : A404	étage :	R+4	
	type :	T4	
	terrasse et balcon :	9.9 et 14.0m ²	
surfaces habitables :			
entrée :	4.2m ²	salle de bain :	5.2m ²
séjour/cuisine :	30.5m ²	chambre 1 :	11.4m ²
distribution :	5.5m ²	chambre 2 :	12.2m ²
wc :	1.9m ²	chambre 3 :	12.4m ²
TOTAL :	83.3m²		
plan indice : notaire	novembre 2021		

plan de localisation :

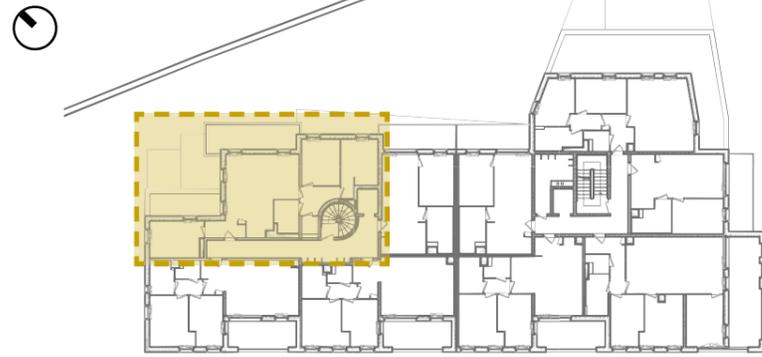

légende :



BSO = brise soleil orientable
VR = volet roulant
PF = porte fenêtre
PV = partie vitrée fixe
Fen = fenêtre
OB = oscillo-battant
OF = ouverture à la française
hsfp = hauteur libre sous faux plafond
AV = allège vitrée
AP = allège pleine
IV = imposte vitrée 60cm



L.L. emplacement lave-linge:
- alimentation en eau
- prise électrique
- évacuation

L.V. lave vaisselle
evier cuisson frigo

suggestion d'aménagement de cuisine :
- alimentations en eau
- prises électriques
- évacuations
- ameublement et électroménager non fournis

plans établis par :

sarl Mijolla Monjardet Architecture
4, rue Montesquieu - 54000 Nancy
T. : 03 83 35 03 03
agence@mijolla-monjardet.fr

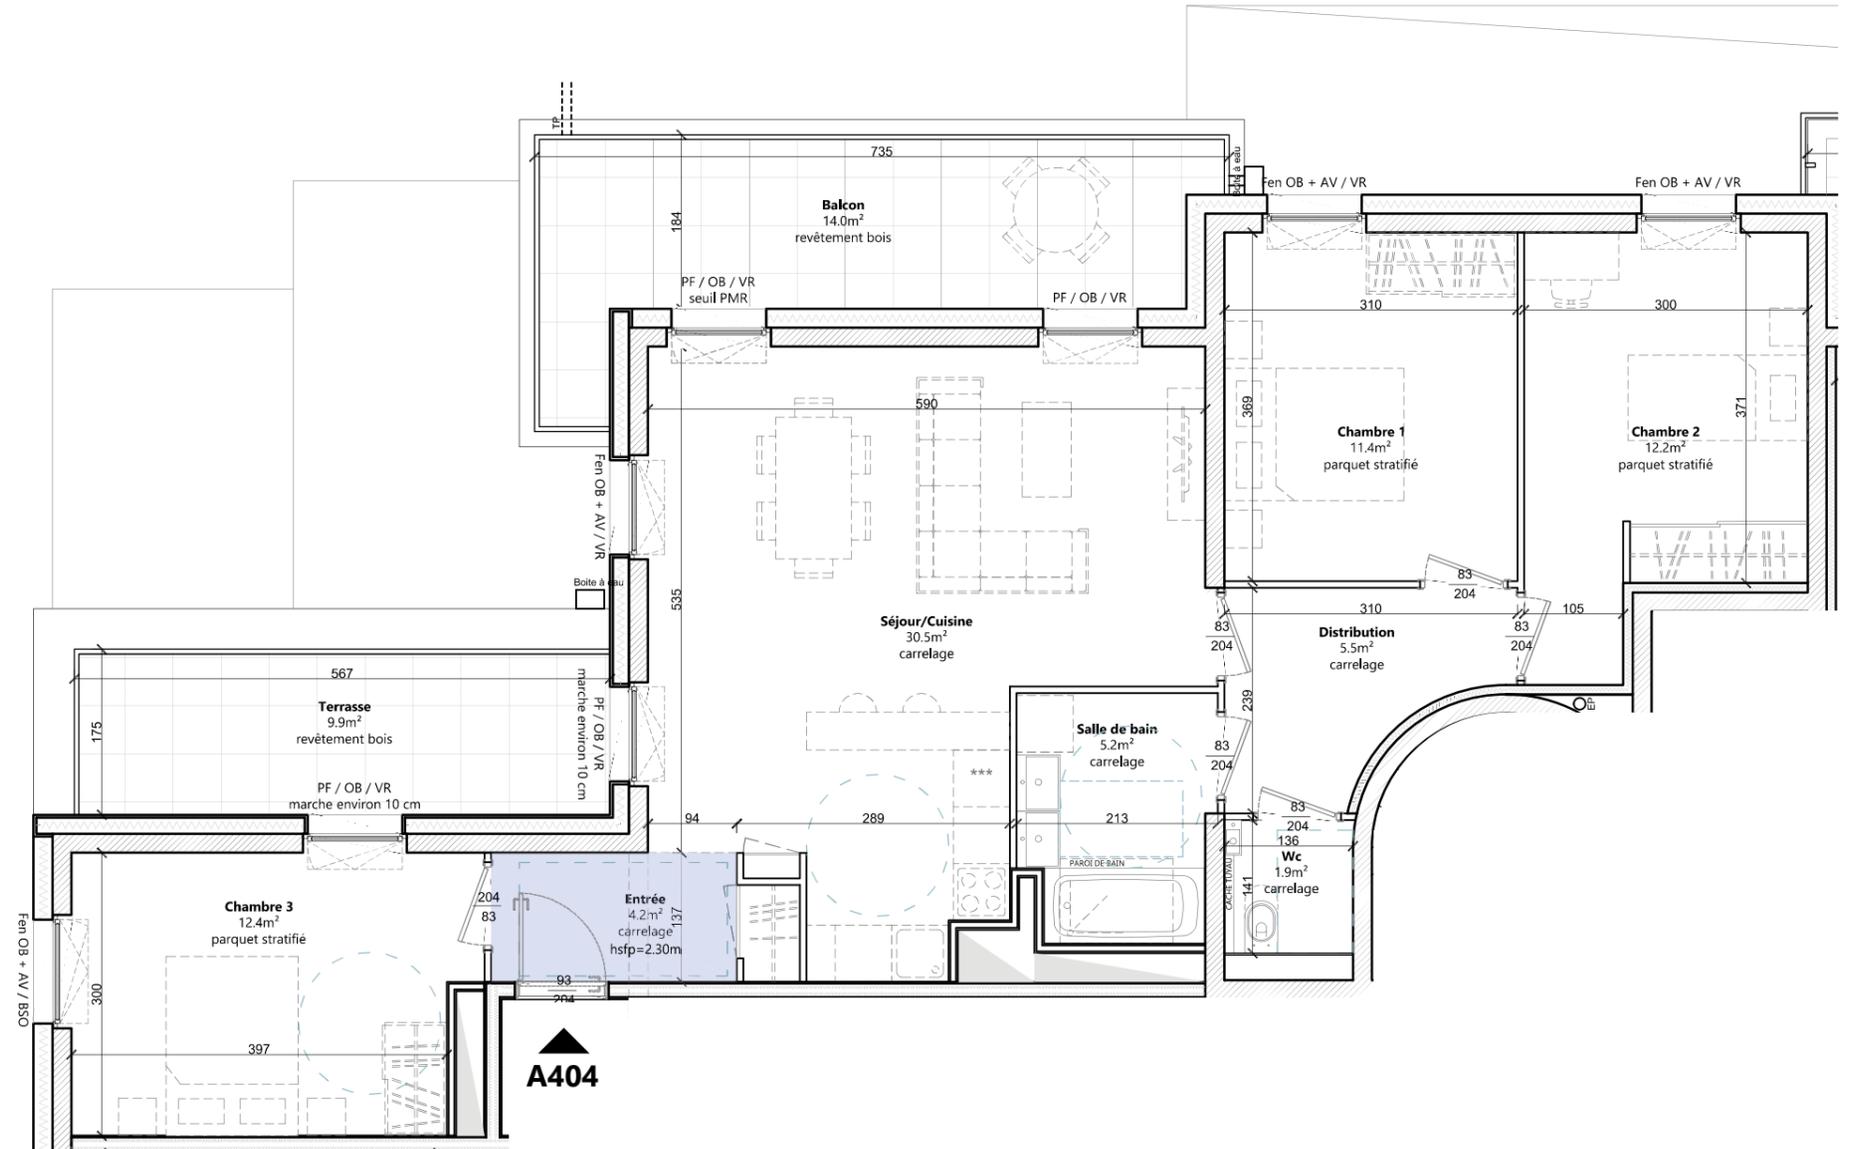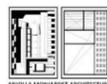

échelle graphique



NOTA : Des modifications sont susceptibles d'être apportées en fonction des nécessités techniques pour les dimensions libres et l'équipement. Les surfaces sont approximatives. L'ameublement est exclu ; il est dessiné à titre indicatif pour le positionnement des appareillages électriques.

BON POUR ACCORD
Date et signature de l'acquéreur :