

RÉSIDENCE

Park


NANCY | GRAND CŒUR




Société d'Études et de Réalisations Immobilières et Foncières
SAS-3b
 138 Avenue du Rhin / 67100 Strasbourg
 Tel : 03.88.66.44.01 / Fax : 03.88.66.44.64
 www.sas-3b.net

LOT : B005	étage :	Rdc
	type :	T2
	balcon :	12.8m ²
surfaces habitables :		
séjour/cuisine :	26.4m ²	
wc/salle de bain :	7.4m ²	
chambre :	11.6m ²	
TOTAL :		45.4m²
plan indice : notaire		novembre 2021

plan de localisation :

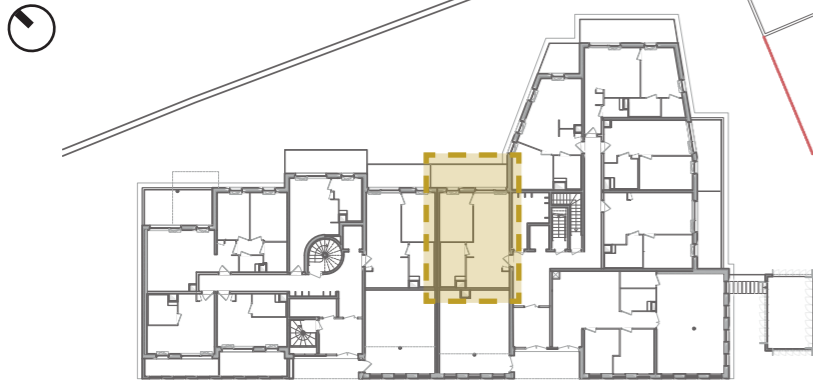


légende :

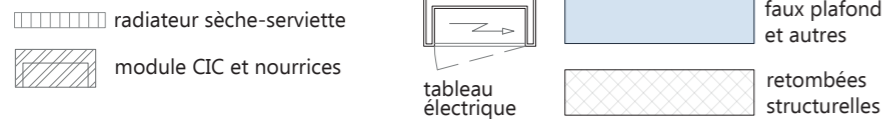

BSO = brise soleil orientable
 VR = volet roulant
 PF = porte fenêtre
 PV = partie vitrée fixe
 Fen = fenêtre
 OB = oscillo-battant
 OF = ouverture à la française
 hsfp = hauteur libre sous faux plafond
 AV = allège vitrée
 AP = allège pleine
 IV = imposte vitrée 60cm

emplacement lave-linge:
 - alimentation en eau
 - prise électrique
 - évacuation


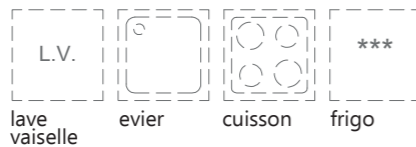


suggestion d'aménagement de cuisine :
 - alimentations en eau
 - prises électriques
 - évacuations
 - ameublement et électroménager non fournis

suggestion d'ameublement / non fourni
 tracé des gabarits PMR

plans établis par :

sarl Mijolla Monjardet Architecture
 4, rue Montesquieu - 54000 Nancy
 T. : 03 83 35 03 03
 agence@mijolla-monjardet.fr

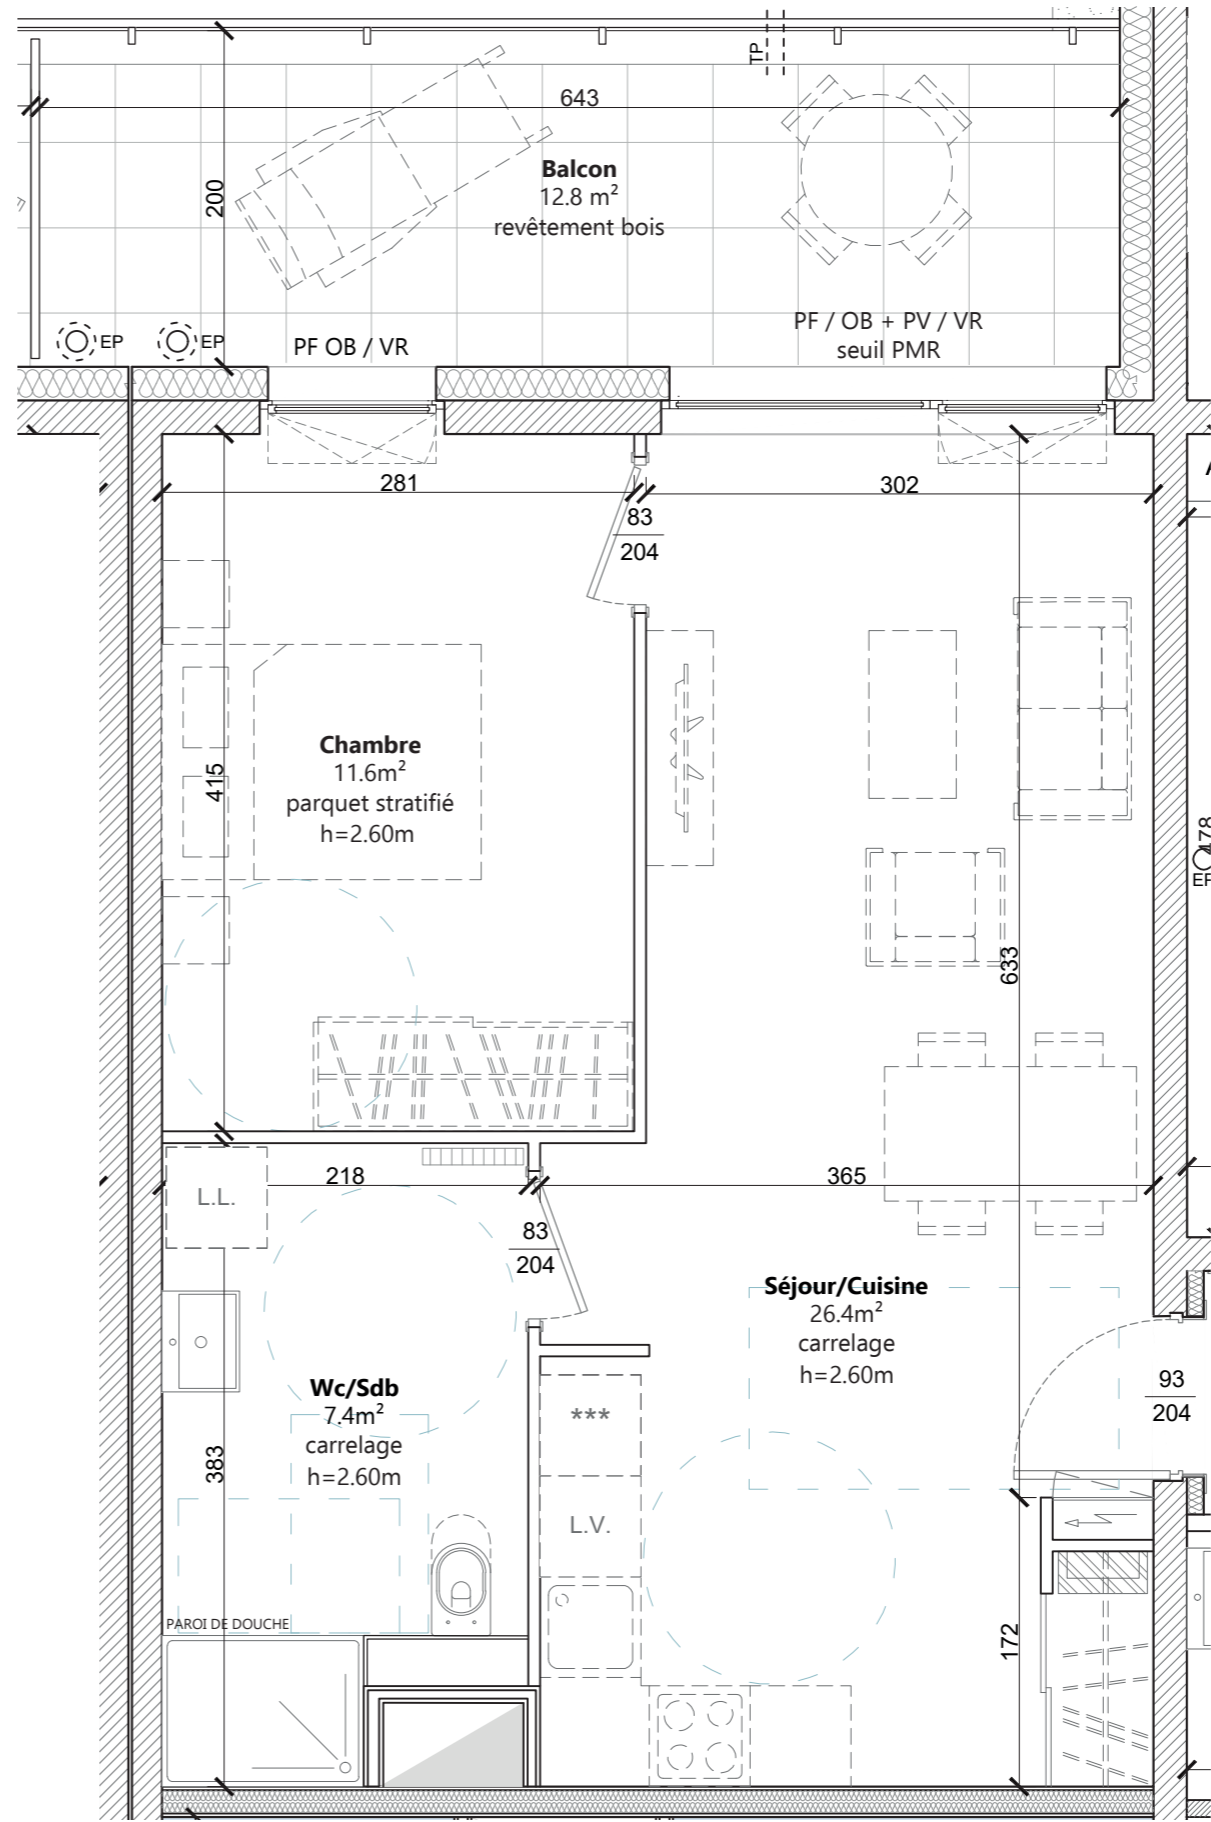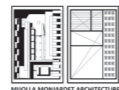

B005



échelle graphique



NOTA : Des modifications sont susceptibles d'être apportées en fonction des nécessités techniques pour les dimensions libres et l'équipement. Les surfaces sont approximatives. L'ameublement est exclu ; il est dessiné à titre indicatif pour le positionnement des appareillages électriques.

BON POUR ACCORD
 Date et signature de l'acquéreur :