

RÉSIDENCE Park


NANCY | GRAND CŒUR



Société d'Études et de Réalisations
Immobilières et Foncières
SAS-3b
138 Avenue du Rhin / 67100 Strasbourg
Tel : 03.88.66.44.01 / Fax : 03.88.66.44.64
www.sas-3b.net


LOT : B205	étage :	R+2	
	type :	T4	
	loggia :	23.6m ²	
surfaces habitables :			
entrée :	4.2m ²	séjour/cuisine :	35.7m ²
distribution :	3.8m ²	chambre 1 :	10.8m ²
wc :	2.4m ²	chambre 2 :	13.1m ²
salle de bain :	5.9m ²	chambre 3 :	12.7m ²
TOTAL :	88.6m²		
plan indice : notaire	novembre 2021		

plan de localisation :

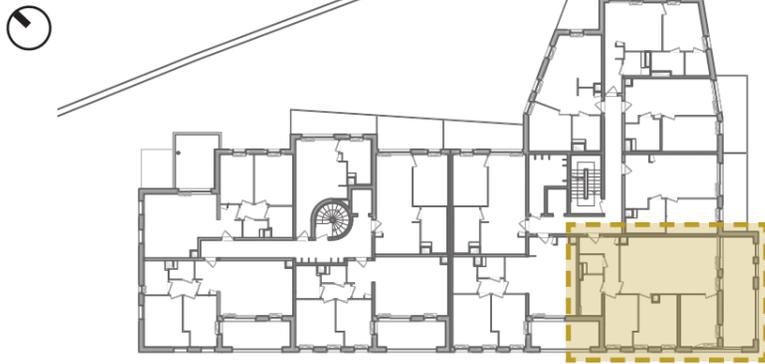

légende :

- radiateur sèche-serviette
 - module CIC et nourrices
 - tableau électrique
 - faux plafond et autres
 - retombées structurales
 - emplacement lave-linge:
- alimentation en eau
- prise électrique
- évacuation
 - L.L. : lave-linge
 - L.V. : lave-vaisselle
 - évier
 - cuisson
 - frigo
 - suggestion d'aménagement de cuisine :
- alimentations en eau
- prises électriques
- évacuations
- ameublement et électroménager non fournis
- BSO = brise soleil orientable
VR = volet roulant
PF = porte fenêtre
PV = partie vitrée fixe
Fen = fenêtre
OB = oscillo-battant
OF = ouverture à la française
hsfp = hauteur libre sous faux plafond
AV = allège vitrée
AP = allège pleine
IV = imposte vitrée 60cm
- suggestion d'ameublement / non fourni
tracé des gabarits PMR

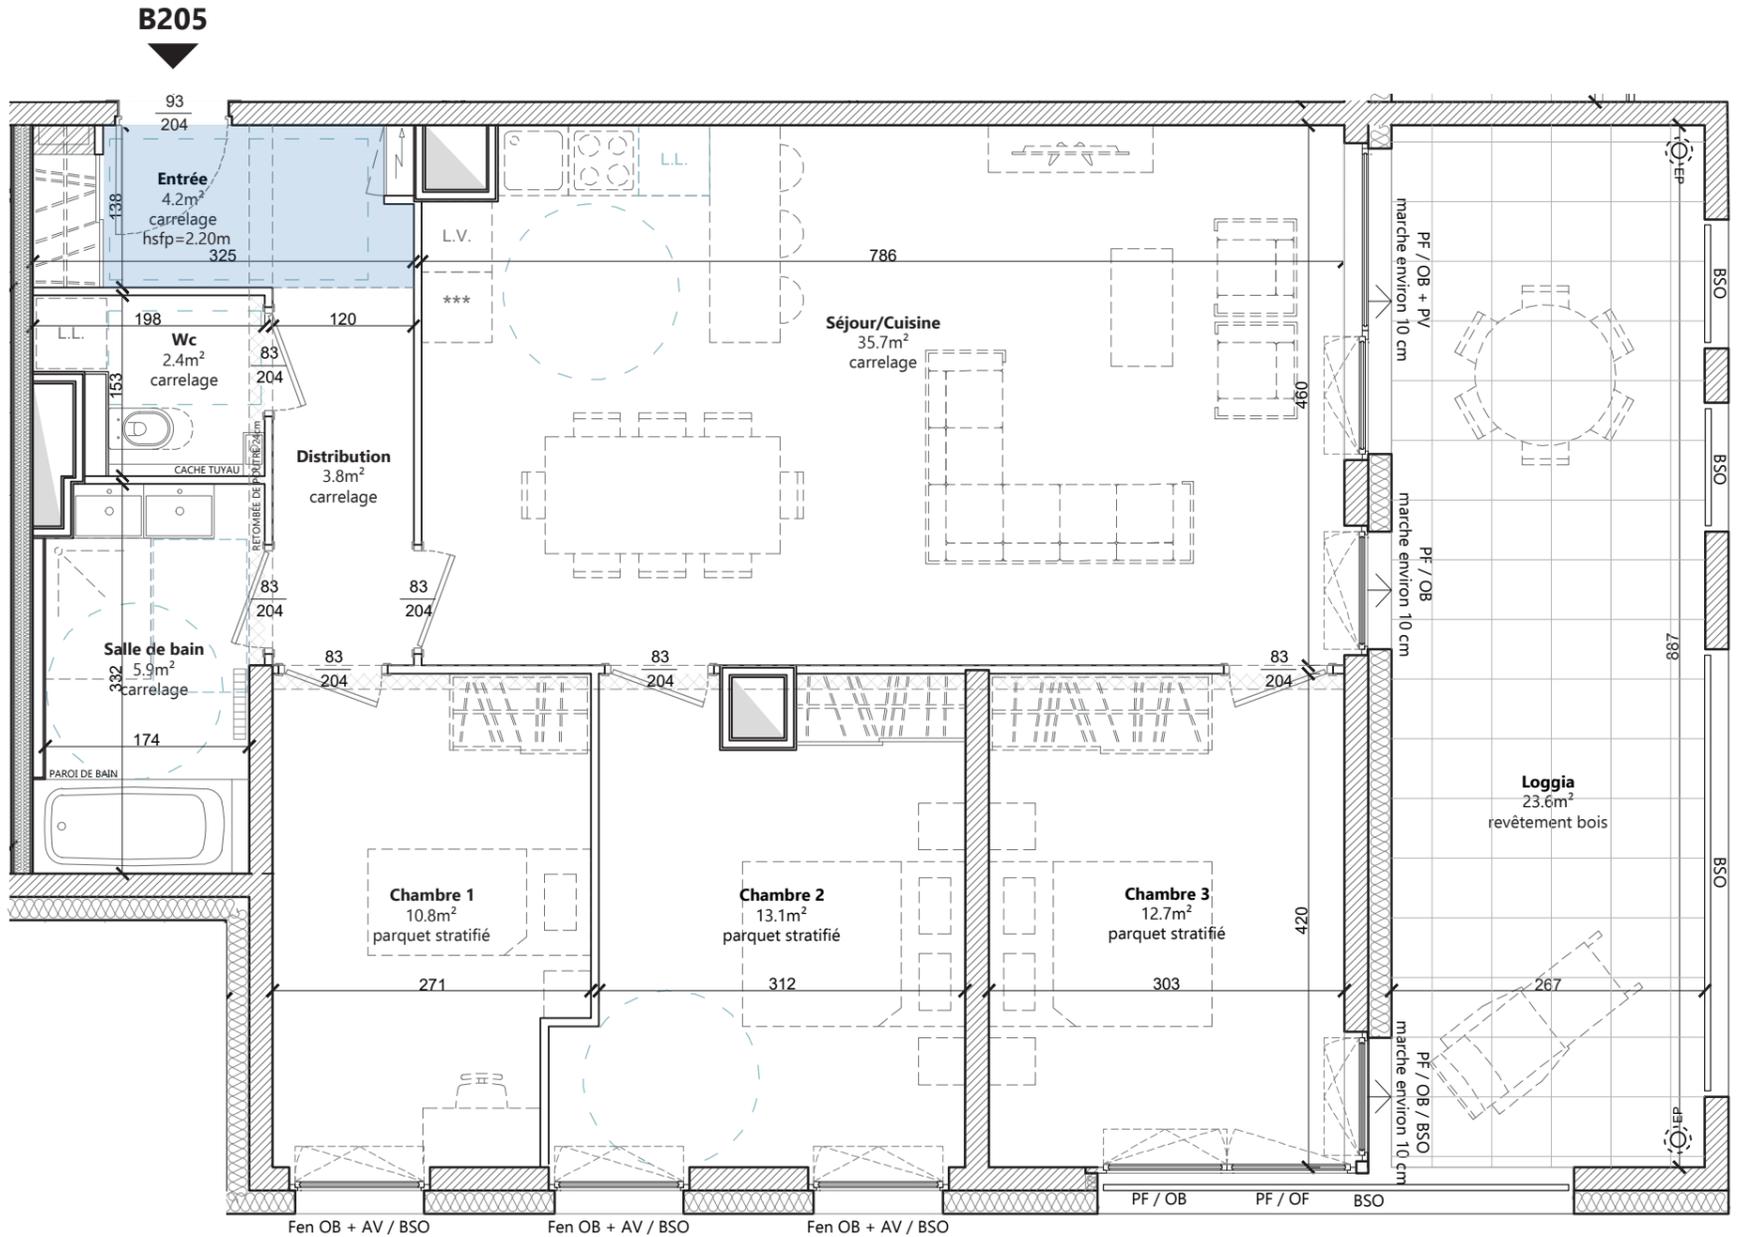

BON POUR ACCORD
Date et signature de l'acquéreur :



échelle graphique



NOTA : Des modifications sont susceptibles d'être apportées en fonction des nécessités techniques pour les dimensions libres et l'équipement. Les surfaces sont approximatives. L'ameublement est exclu ; il est dessiné à titre indicatif pour le positionnement des appareillages électriques.

plans établis par :

sarl Mijolla Monjardet Architecture
4, rue Montesquieu - 54000 Nancy
T. : 03 83 35 03 03
agence@mijolla-monjardet.fr

