



SCCV 3BPN

138 avenue du Rhin
67100 Strasbourg
entrevignesetgolf.fr

LOT: N° A02	Type	T3
	Etage	RDC
	Jardin	m ²
	Terrasse / balcon	17,82 m²
Indice : 0	Date:	25/04/2023

Surfaces habitables en m ²	
Séjour / Cuisine	29,70
Chambre 1	11,44
Chambre 2	10,09
Sdb	4,88
Entrée	3,97
WC	2,26
Placard	0,91
Surface totale	63,25 m²

Plan de localisation

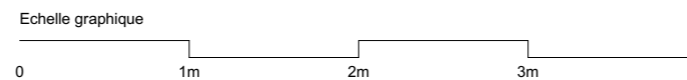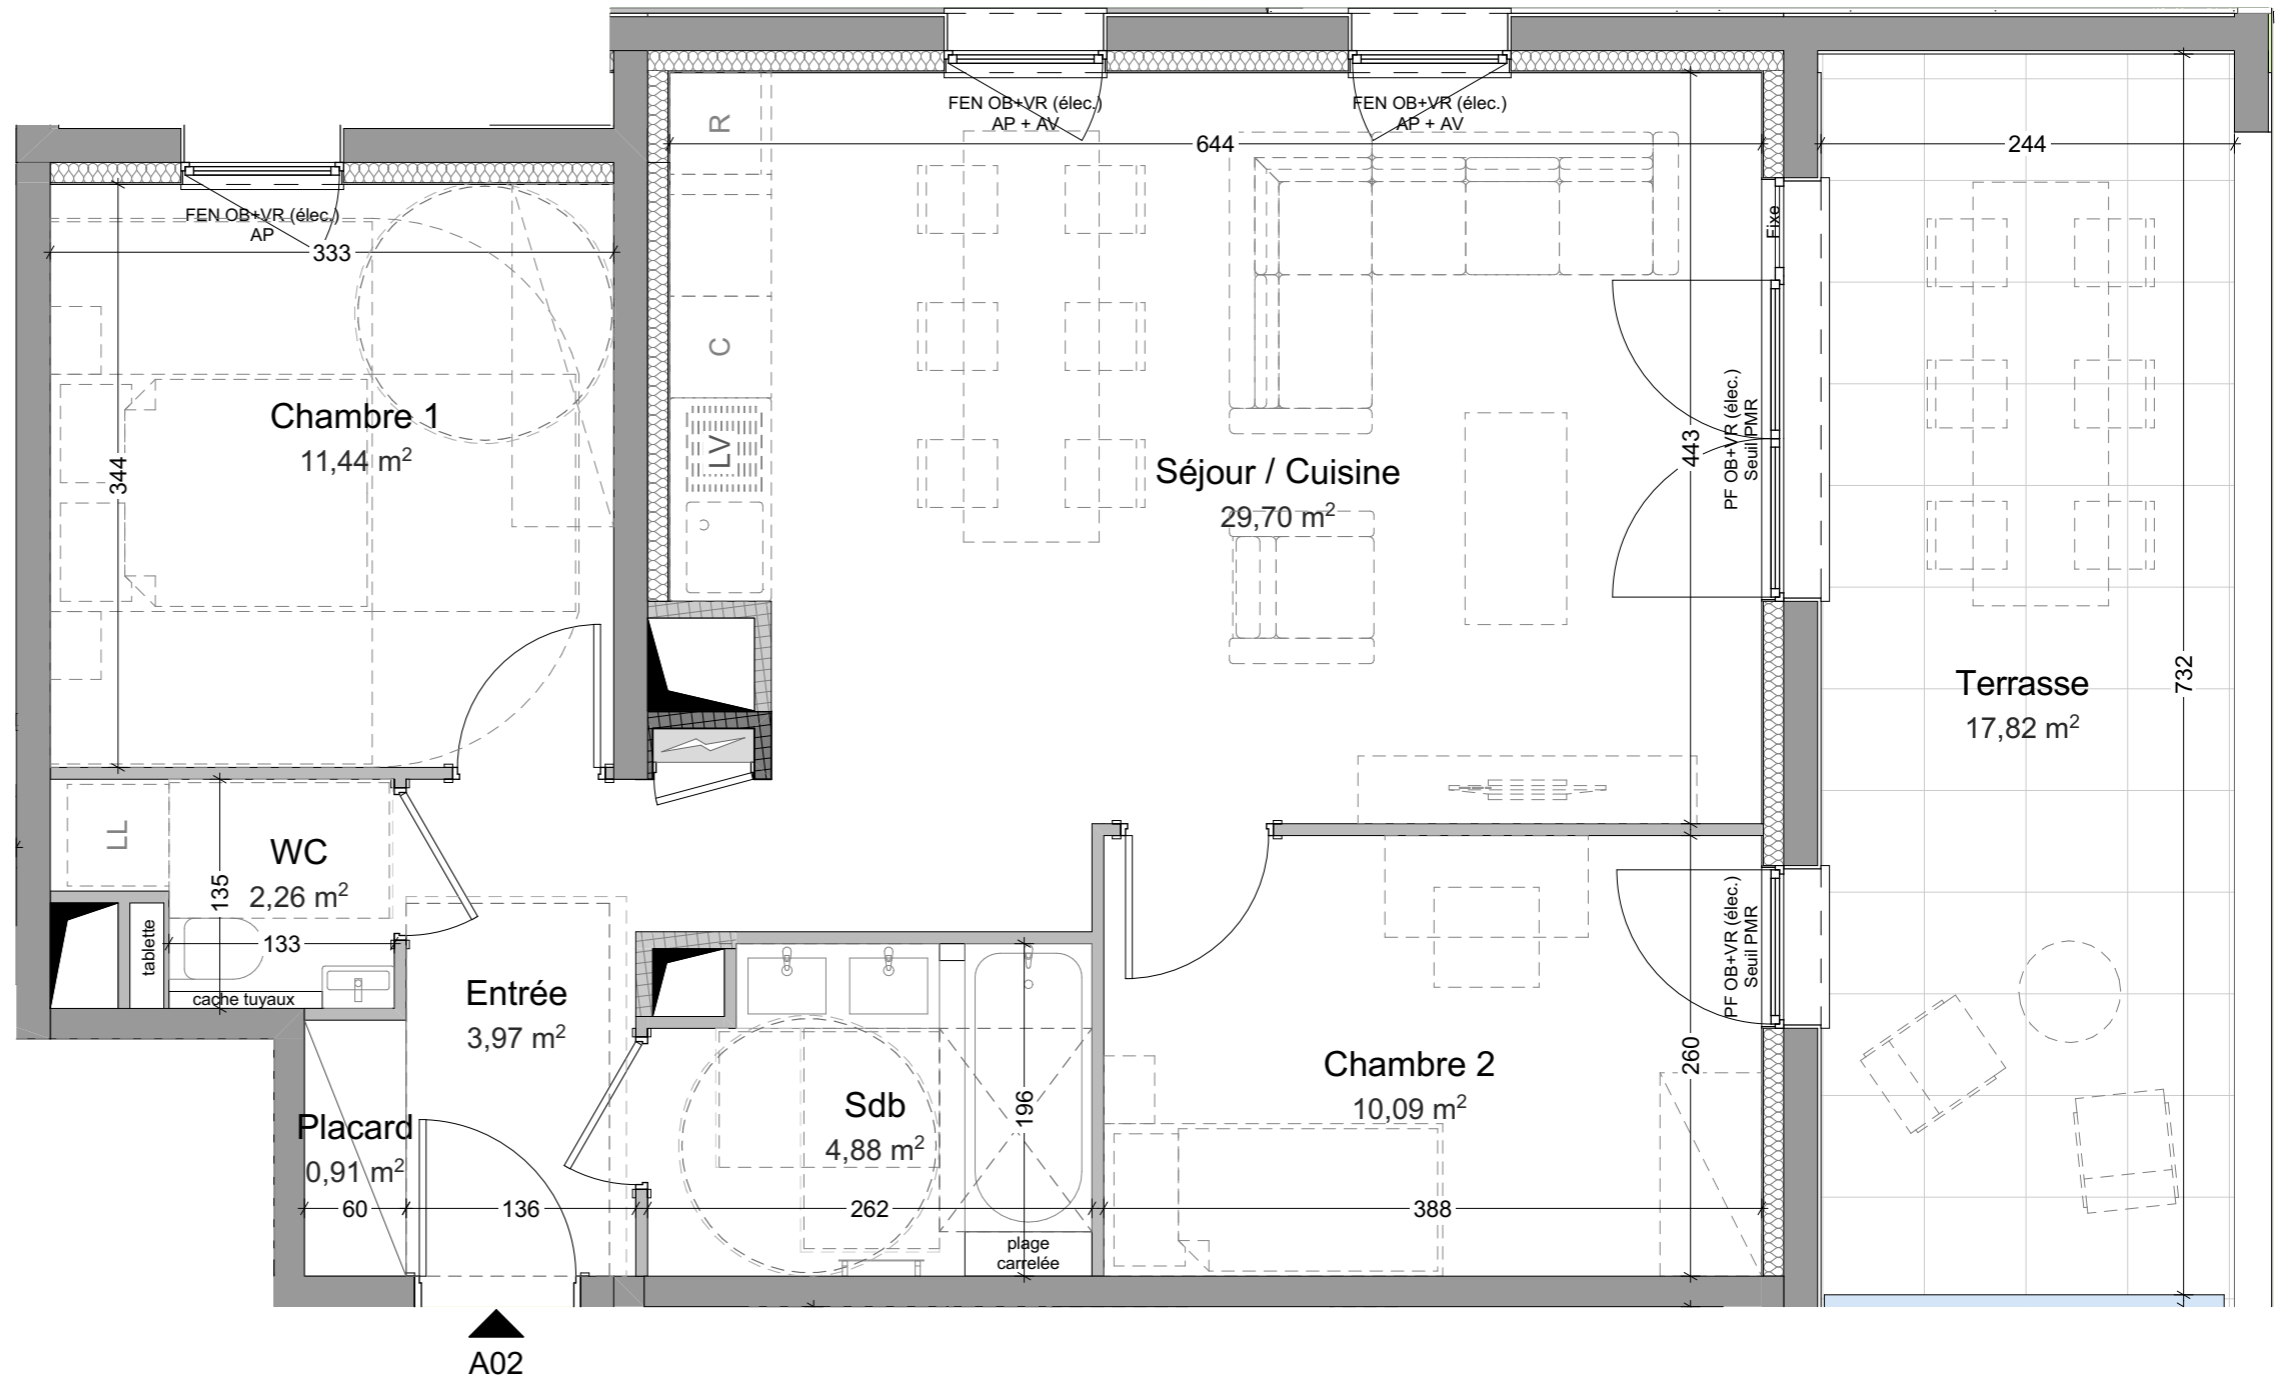



BON POUR ACCORD
Date et signature de l'acquéreur:

Plans établis par:



19 rue de Genève
67000 Strasbourg
TEL 03 88 60 16 00
MAIL contact@oslo-architectes.fr
SITE www.oslo-architectes.fr

Légendes

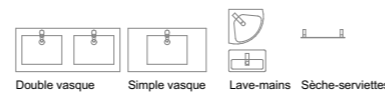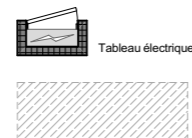

Emplacement lave-linge et lave-vaisselle:
- alimentation en eau
- prise électrique
- évacuation



Suggestion d'aménagement de cuisine:
- alimentation en eau
- prises électriques
- évacuations
- ameublement et électroménager non fournis

FEN = fenêtre
PF = porte fenêtre
AV = allège vitrée
AP= allège pleine
PV = porte vitrée
VR = volet roulant
BSO = brise soleil orientable
OB = oscillo-battant
hsfp = hauteur libre sous faux-plafond / dessus chape

NOTA: Des modifications sont susceptibles d'être apportées en fonction des nécessités techniques pour les dimensions libres et l'équipement. Les surfaces sont approximatives. L'ameublement est exclu; il est dessiné à titre indicatif pour le positionnement des appareillages électriques.