

SCCV 3BPN

138 avenue du Rhin
67100 Strasbourg

LOT: N° A05	Type	T2
	Etage	RDC
	Jardin	m ²
	Terrasse / balcon	12,32 m²
Indice : 0	Date:	25/04/2023

Surfaces habitables en m²

Séjour / Cuisine	23,51
Chambre	12,37
SdE	4,96
Entrée	4,11
Placard	0,67
Surface totale	45,62 m²

Plan de localisation




Plans établis par:



19 rue de Genève
67000 Strasbourg
TEL 03 88 60 16 00
MAIL contact@oslo-architectes.fr
SITE www.oslo-architectes.fr

Légendes

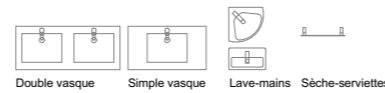


Emplacement lave-linge et lave-vaisselle:
- alimentation en eau
- prise électrique
- évacuation



Suggestion d'aménagement de cuisine:
- alimentation en eau
- prises électriques
- évacuations
- ameublement et électroménager non fournis


FEN = fenêtre
PF = porte fenêtre
AV = allège vitrée
AP= allège pleine
PV = porte vitrée
VR = volet roulant
BSO = brise soleil orientable
OB = oscillo-battant
hsfp = hauteur libre sous faux-plafond / dessus chape

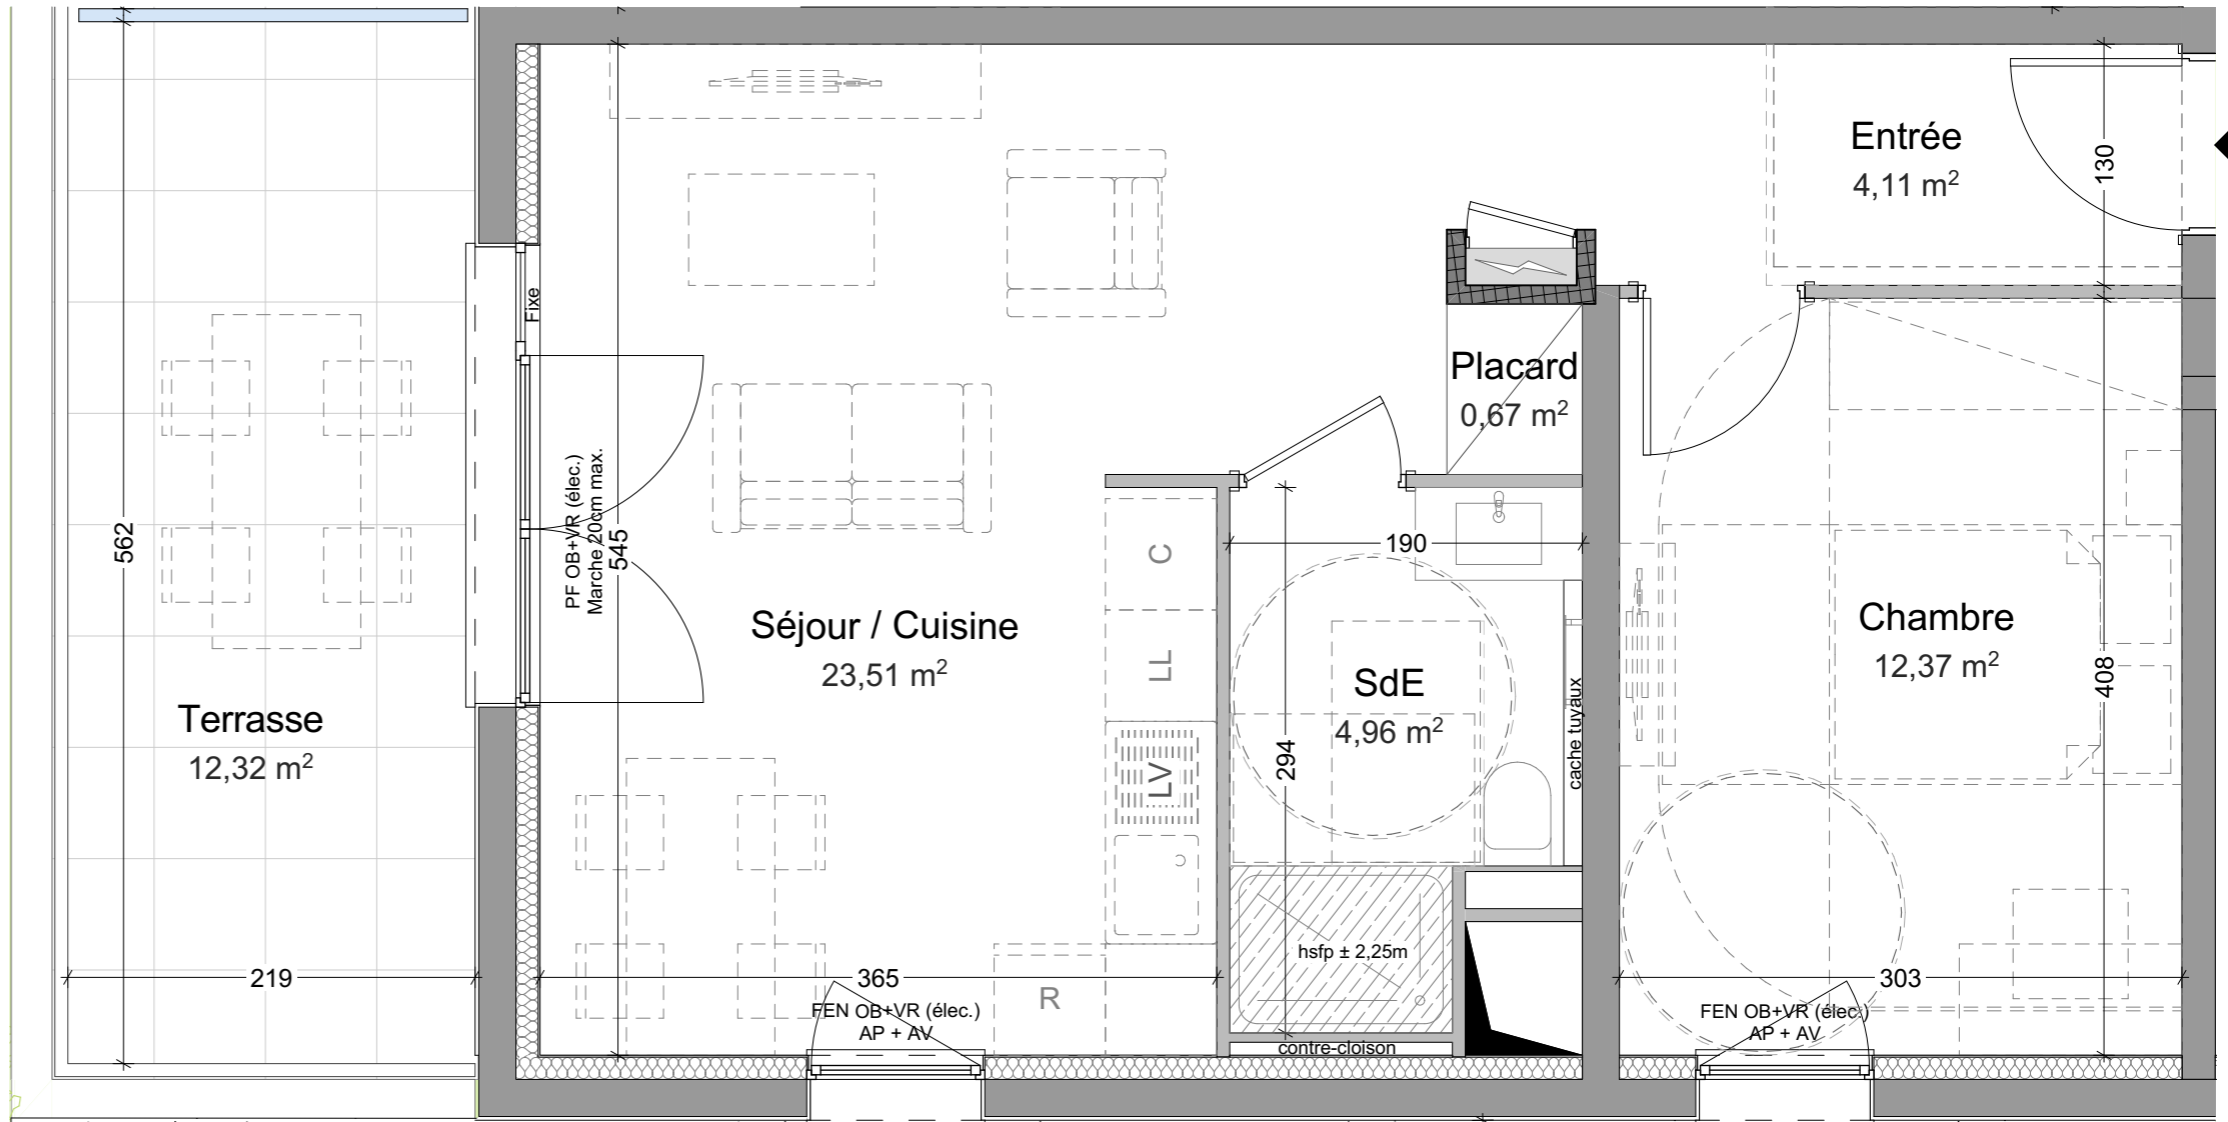

A05

BON POUR ACCORD
Date et signature de l'acquéreur:

Echelle graphique

 

NOTA: Des modifications sont susceptibles d'être apportées en fonction des nécessités techniques pour les dimensions libres et l'équipement. Les surfaces sont approximatives. L'ameublement est exclu; il est dessiné à titre indicatif pour le positionnement des appareillages électriques.