


**SCCV 3BPN**

138 avenue du Rhin  
67100 Strasbourg

<b>LOT: N° B05</b>	Type	T4
	Etage	RDC
	Jardin	m <sup>2</sup>
	Terrasse / balcon	<b>24,94 m<sup>2</sup></b>
Indice : 0	Date: 25/04/2023	

Surfaces habitables en m <sup>2</sup>	
Séjour / Cuisine	34,28
Chambre 1	14,04
Chambre 3	11,88
Chambre 2	10,85
Sdb	5,78
Entrée	4,00
WC	3,03
Dgt	2,71
Placard	0,50
<b>Surface totale</b>	<b>87,07 m<sup>2</sup></b>

Plan de localisation

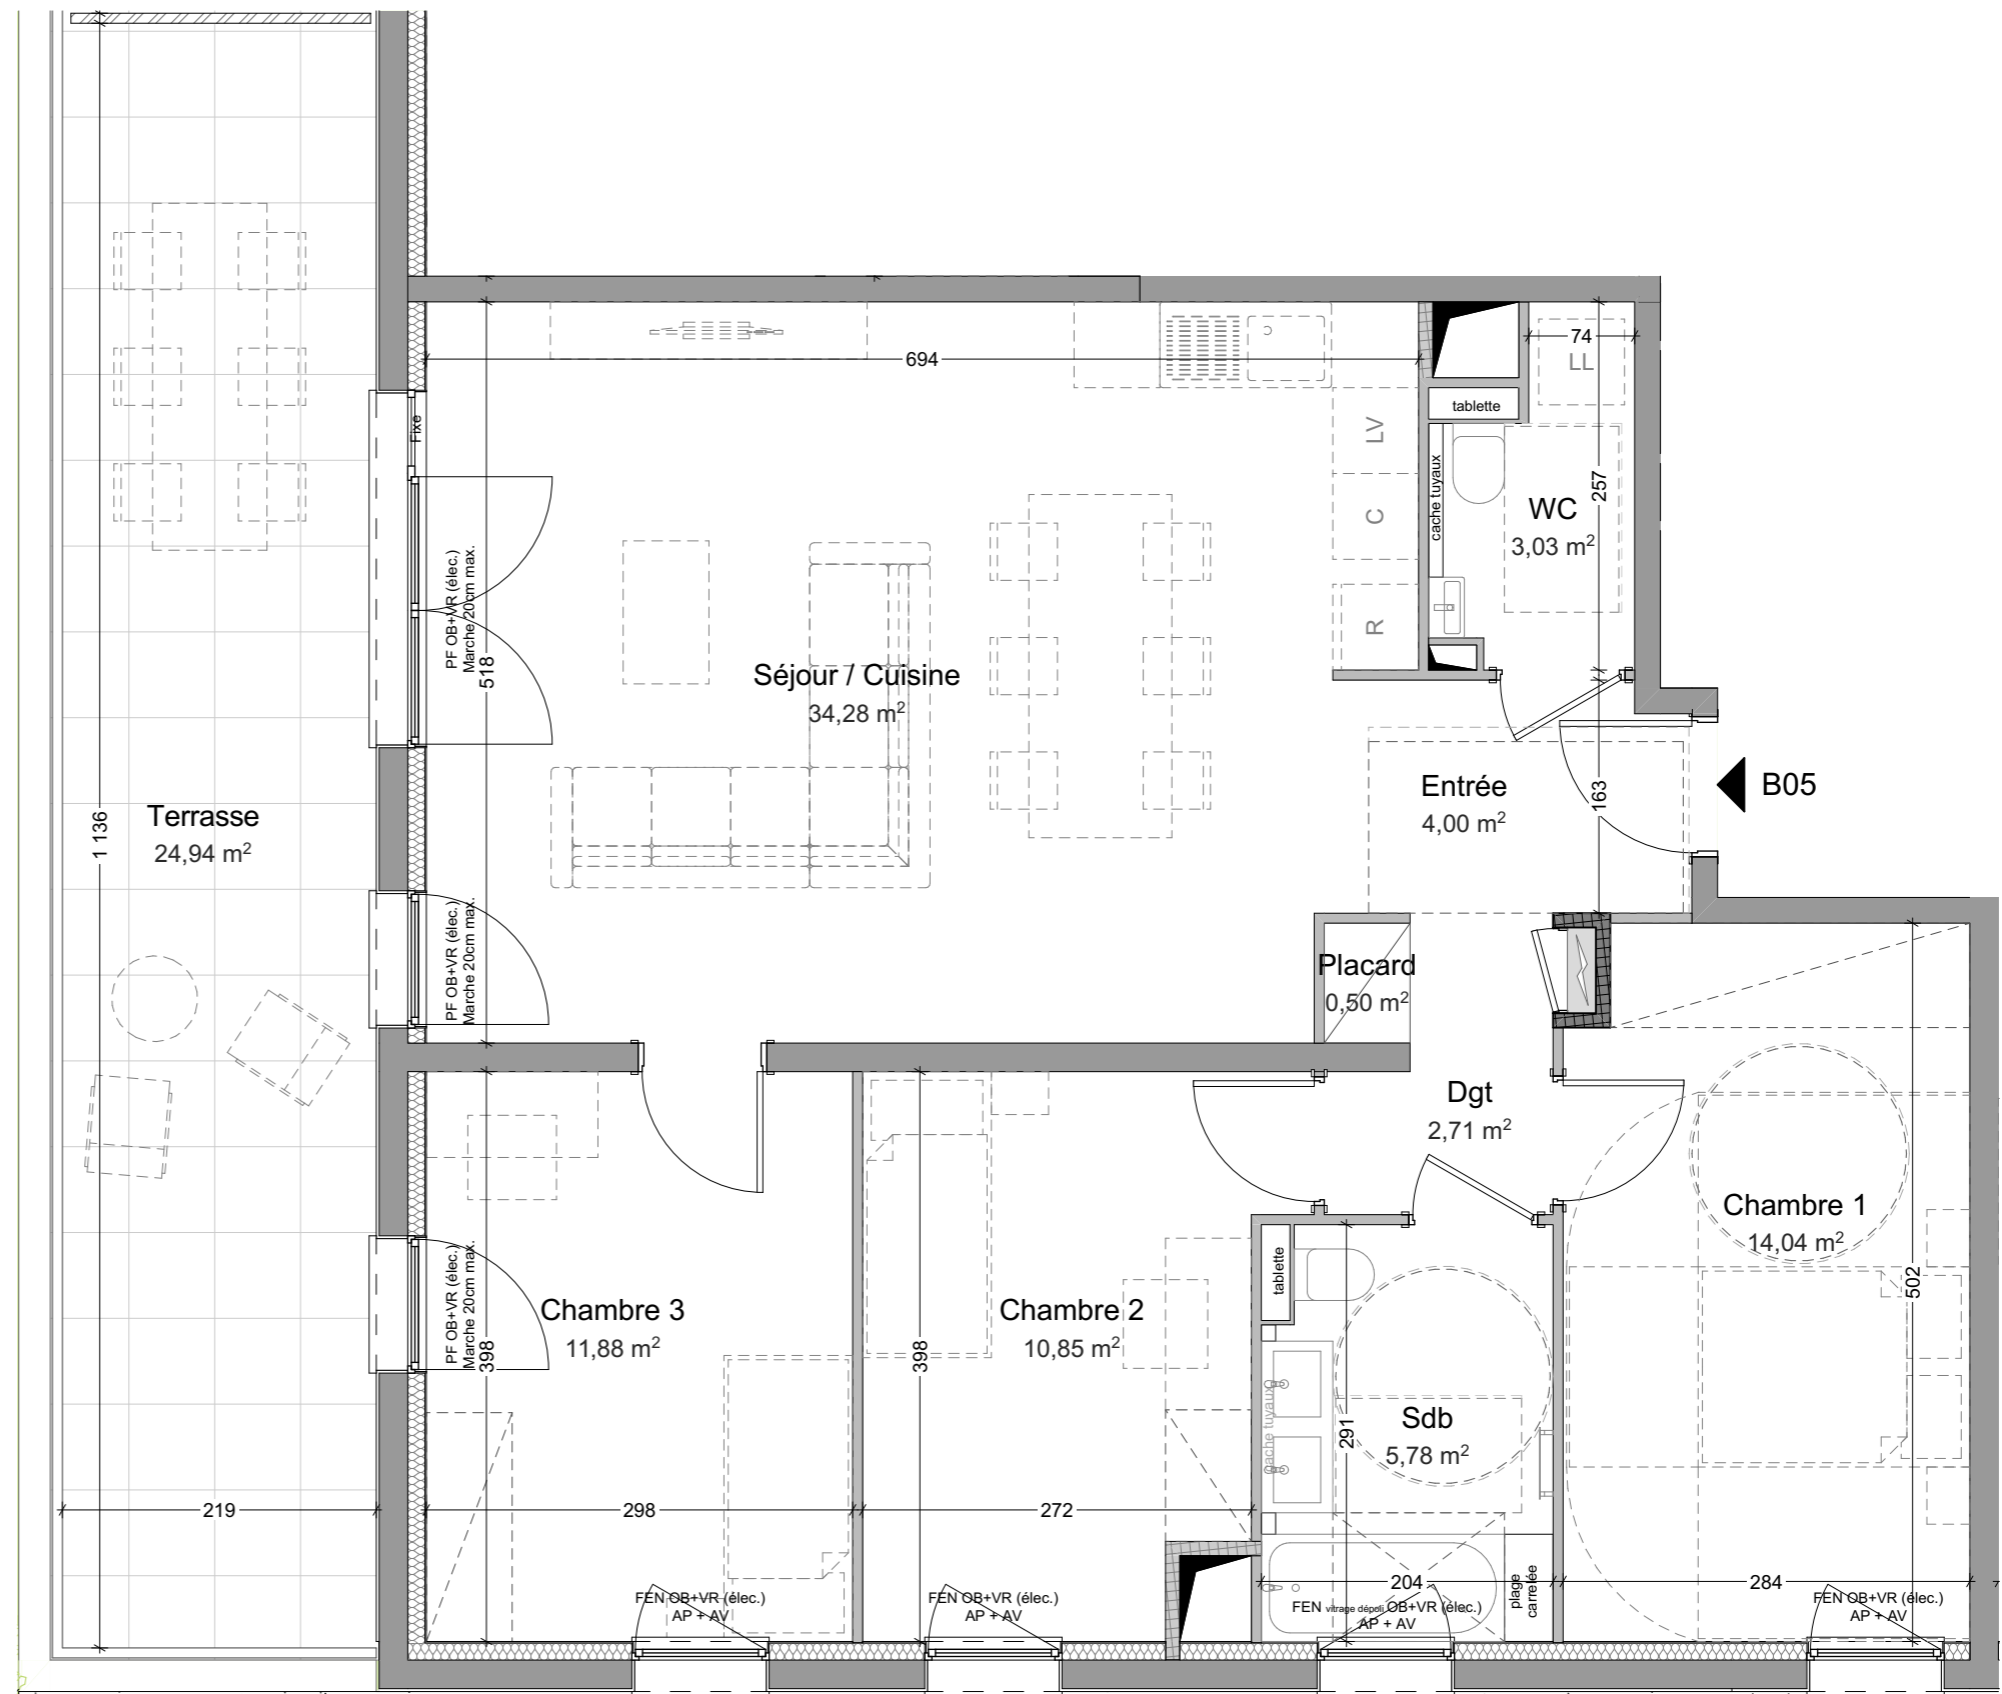

**BON POUR ACCORD**  
Date et signature de l'acquéreur:





NOTA: Des modifications sont susceptibles d'être apportées en fonction des nécessités techniques pour les dimensions libres et l'équipement. Les surfaces sont approximatives. L'ameublement est exclu; il est dessiné à titre indicatif pour le positionnement des appareillages électriques.

Plans établis par:



19 rue de Genève  
67000 Strasbourg  
TEL 03 88 60 16 00  
MAIL [contact@oslo-architectes.fr](mailto:contact@oslo-architectes.fr)  
SITE [www.oslo-architectes.fr](http://www.oslo-architectes.fr)

Légendes

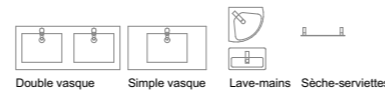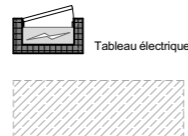

Emplacement lave-linge et lave-vaisselle:  
- alimentation en eau  
- prise électrique  
- évacuation



Suggestion d'aménagement de cuisine:  
- alimentation en eau  
- prises électriques  
- évacuations  
- ameublement et électroménager non fournis

FEN = fenêtre  
PF = porte fenêtre  
AV = allège vitrée  
AP = allège pleine  
PV = porte vitrée  
VR = volet roulant  
BSO = brise soleil orientable  
OB = oscillo-battant  
hsfp = hauteur libre sous faux-plafond / dessus chape