

SCCV 3BPN

138 avenue du Rhin
67100 Strasbourg


LOT: N° B15

Type	T4
Etage	R+1
Jardin	m ²
Terrasse / balcon	25,12 m²
Indice : 0	Date: 25/04/2023


Surfaces habitables en m²

Séjour / Cuisine	34,28
Chambre 1	14,05
Chambre 3	11,88
Chambre 2	10,85
Sdb	5,78
Entrée	4,00
WC	3,03
Dgt	2,71
Placard	0,50
Surface totale	87,08 m²

Plan de localisation

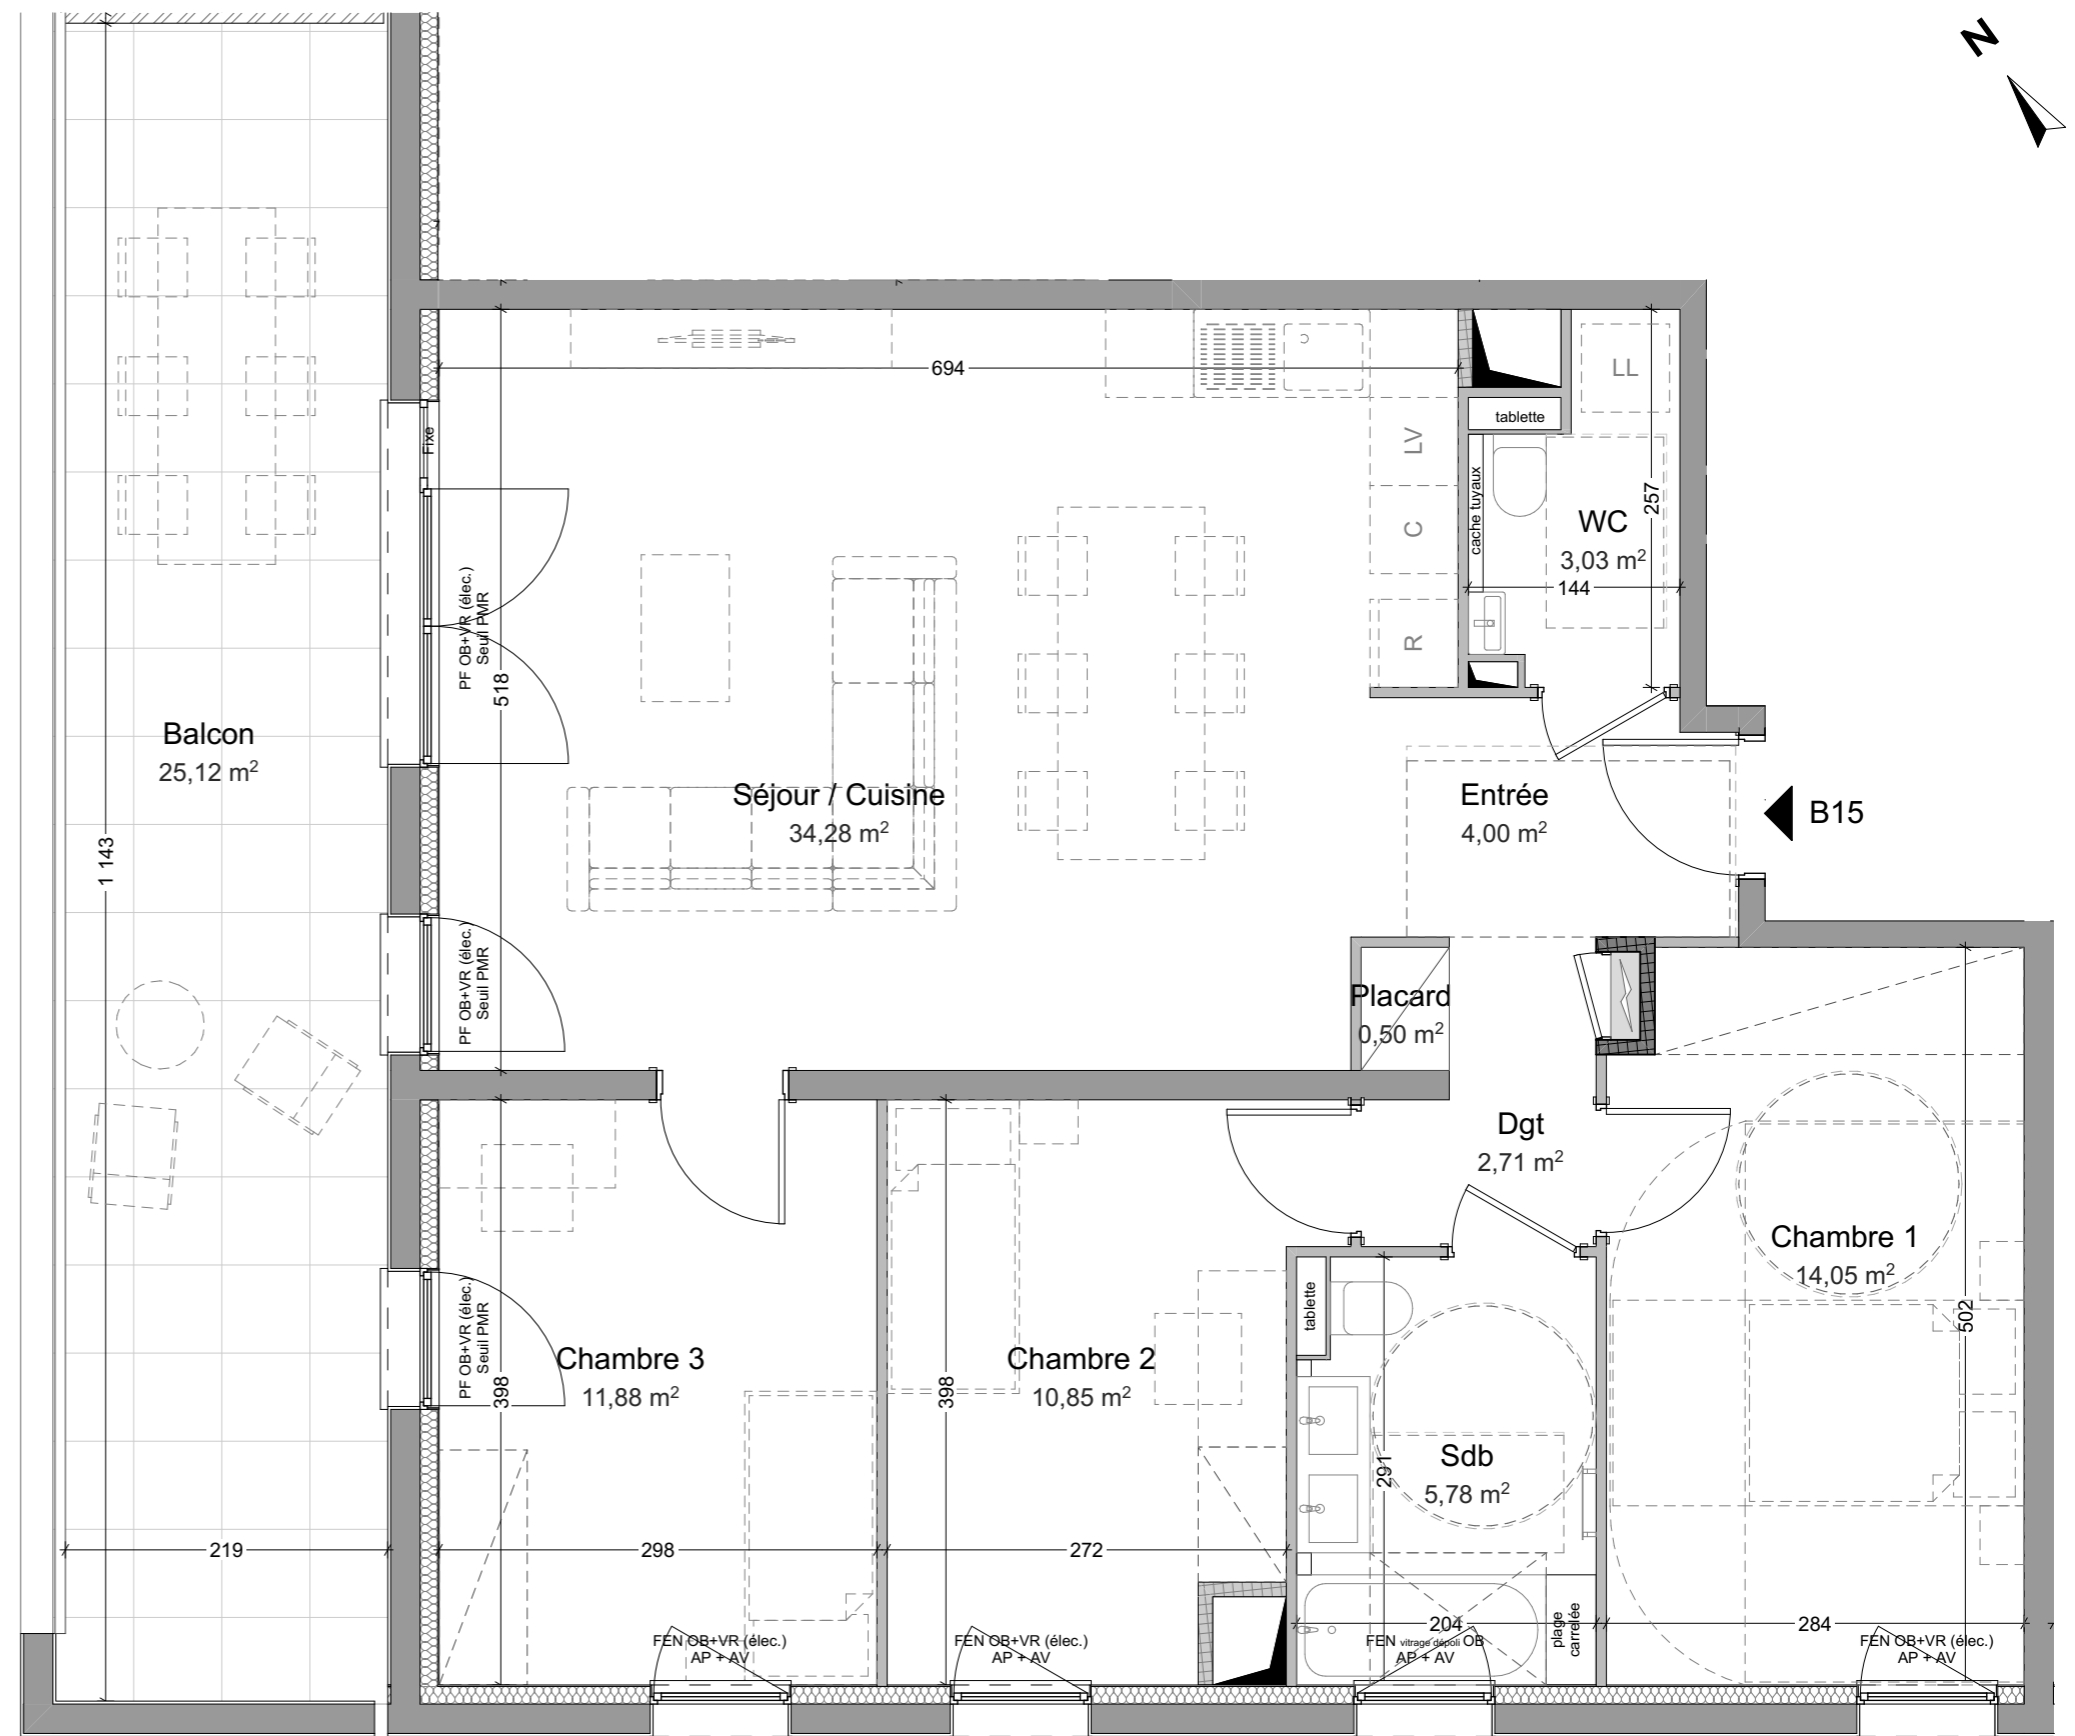

BON POUR ACCORD
Date et signature de l'acquéreur:

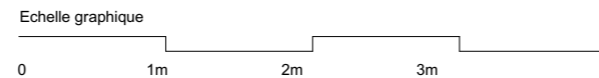


NOTA: Des modifications sont susceptibles d'être apportées en fonction des nécessités techniques pour les dimensions libres et l'équipement. Les surfaces sont approximatives. L'ameublement est exclu; il est dessiné à titre indicatif pour le positionnement des appareillages électriques.

Plans établis par:



19 rue de Genève
67000 Strasbourg
TEL 03 88 60 16 00
MAIL contact@oslo-architectes.fr
SITE www.oslo-architectes.fr

Légendes

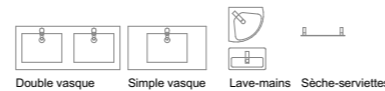

Emplacement lave-linge et lave-vaisselle:
- alimentation en eau
- prise électrique
- évacuation



Suggestion d'aménagement de cuisine:
- alimentation en eau
- prises électriques
- évacuations
- ameublement et électroménager non fournis

FEN = fenêtre
PF = porte fenêtre
AV = allège vitrée
AP = allège pleine
PV = porte vitrée
VR = volet roulant
BSO = brise soleil orientable
OB = oscillo-battant
hsfp = hauteur libre sous faux-plafond / dessus chape