


SCCV 3BPN

138 avenue du Rhin
67100 Strasbourg
entrevignesetgolf.fr

| | | |
|--------------------|-------------------|----------------------------|
| LOT: N° D05 | Type | T4 |
| | Etage | RDC |
| | Jardin | m ² |
| | Terrasse / balcon | 24,94 m² |
| Indice : A | Date: 08/10/2024 | |

| Surfaces habitables en m ² | |
|---------------------------------------|----------------------------|
| Séjour / Cuisine | 34,28 |
| Chambre 1 | 14,04 |
| Chambre 3 | 11,88 |
| Chambre 2 | 10,85 |
| Sdb | 5,78 |
| Entrée | 4,00 |
| WC | 3,03 |
| Dgt | 2,71 |
| Placard | 0,50 |
| Surface totale | 87,07 m² |

Plan de localisation

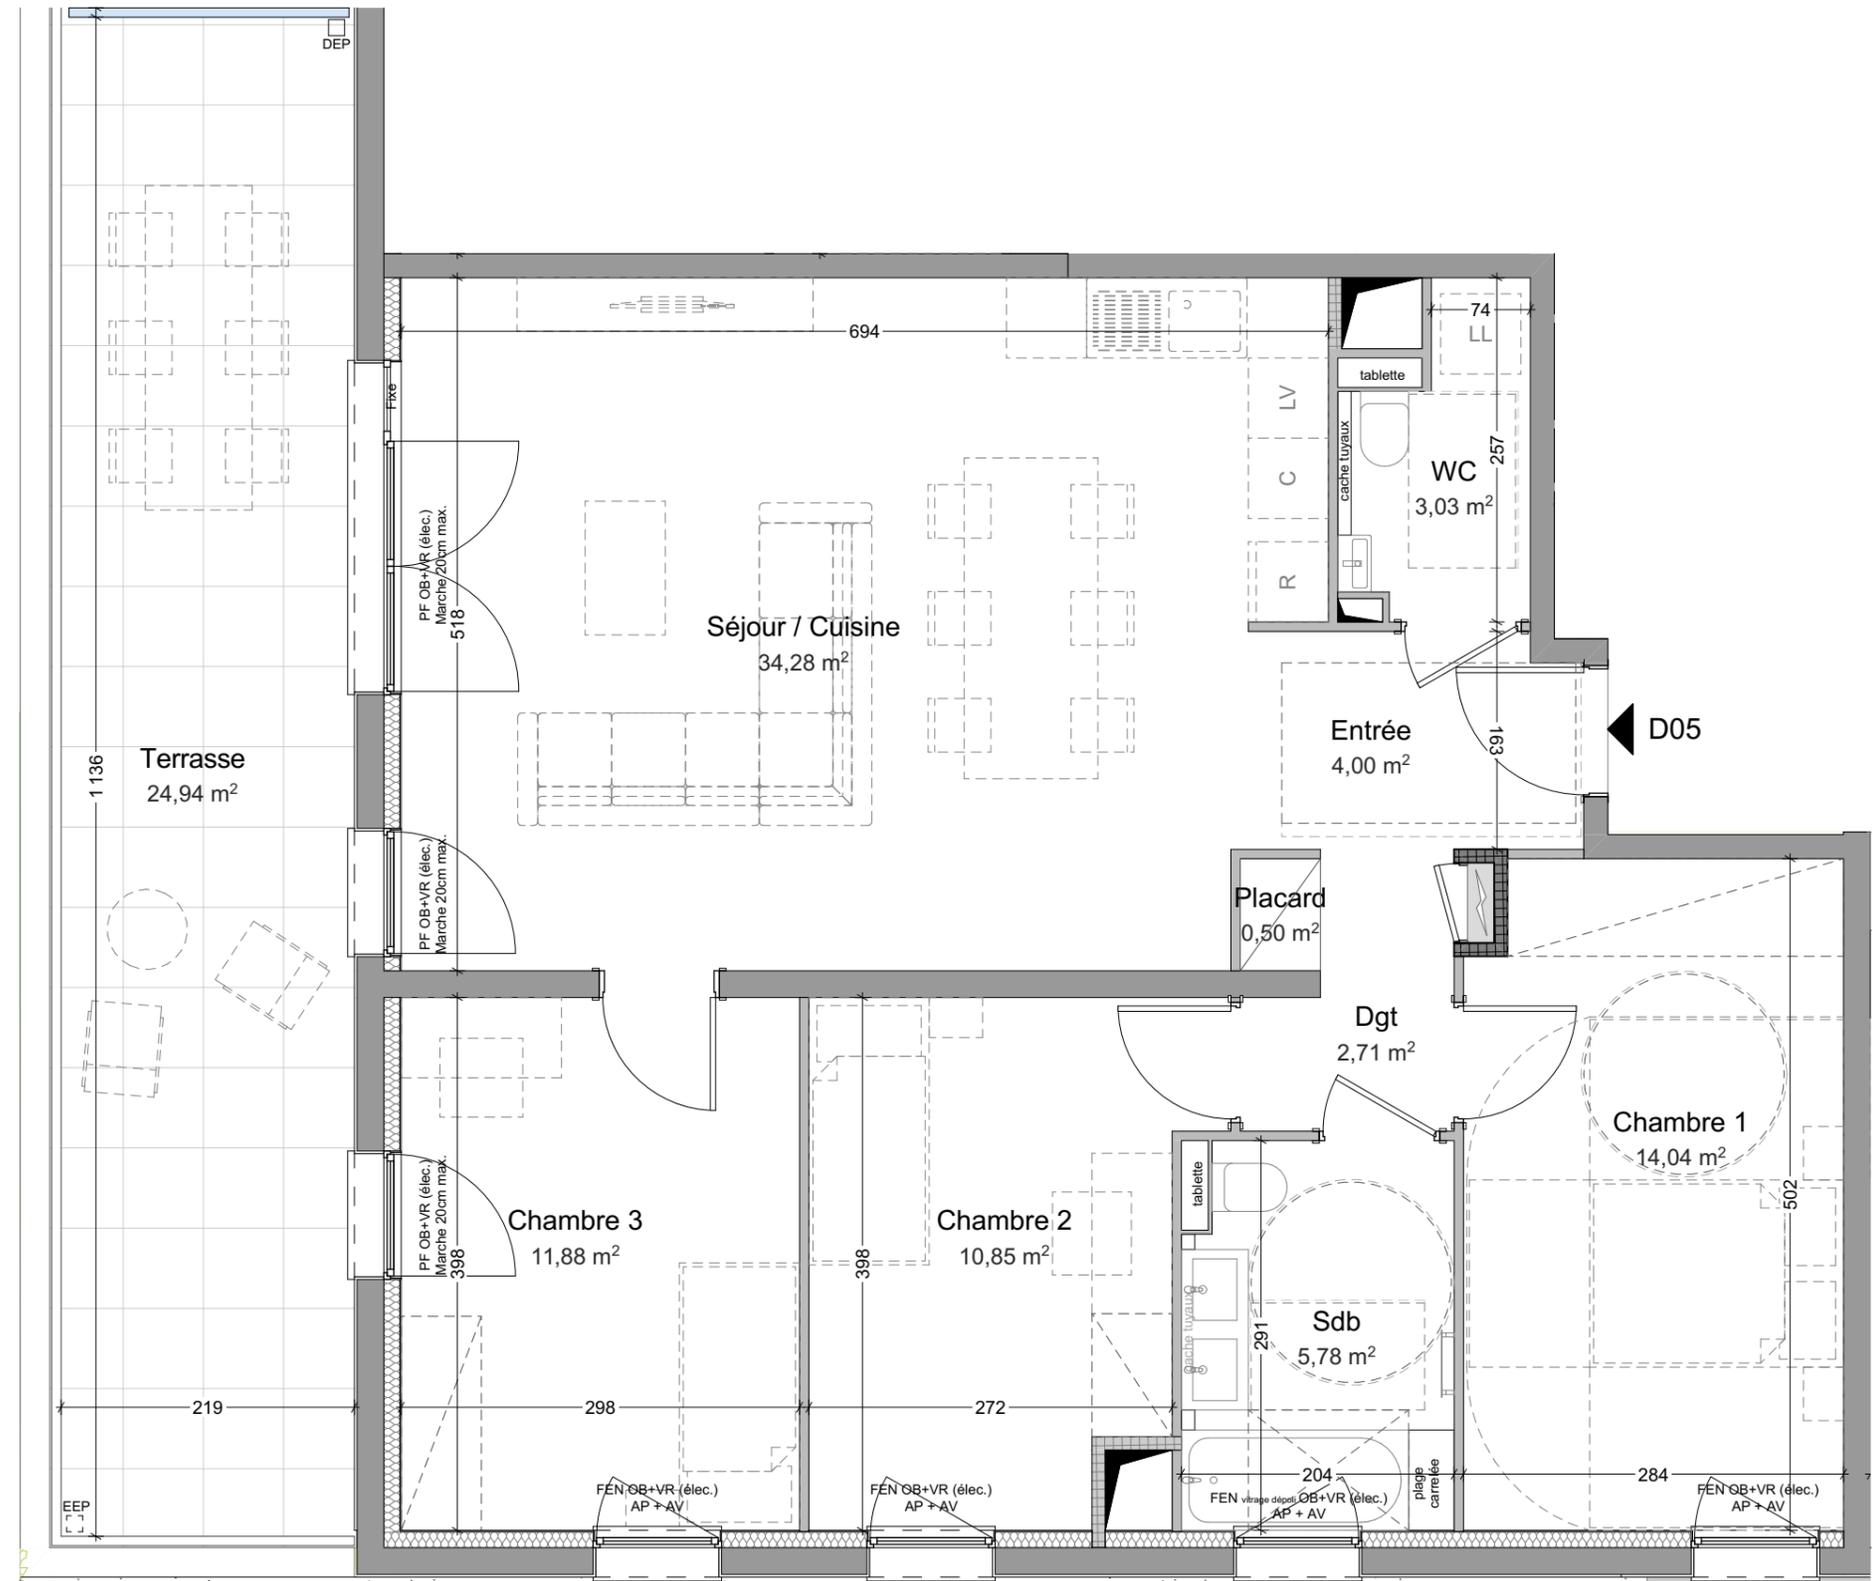

BON POUR ACCORD
Date et signature de l'acquéreur:





NOTA: Des modifications sont susceptibles d'être apportées en fonction des nécessités techniques pour les dimensions libres et l'équipement. Les surfaces sont approximatives. L'ameublement est exclu; il est dessiné à titre indicatif pour le positionnement des appareillages électriques.

Plans établis par:




19 rue de Genève
67000 Strasbourg
TEL 03 88 60 16 00
MAIL contact@oslo-architectes.fr
SITE www.oslo-architectes.fr

Légendes

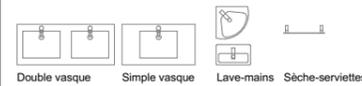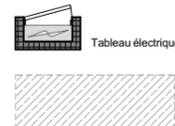

Emplacement lave-linge et lave-vaisselle:
- alimentation en eau
- prise électrique
- évacuation

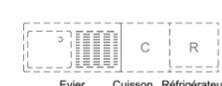

Suggestion d'aménagement de cuisine:
- alimentation en eau
- prises électriques
- évacuations
- ameublement et électroménager non fournis

FEN = fenêtre
PF = porte fenêtre
AV = allège vitrée
AP= allège pleine
PV = porte vitrée
VR = volet roulant
BSO = brise soleil orientable
OB = oscillo-battant
hsfp = hauteur libre sous faux-plafond / dessus chape
EEP / DEP = évacuation / descente eaux pluviales