



SCCV 3BPN

138 avenue du Rhin
67100 Strasbourg
entrevignesetgolf.fr


LOT: N° E06

Type	T1
Etage	RDC
Jardin	m ²
Terrasse / balcon	12,46 m²
Indice : B	Date: 15/01/2026

Surfaces habitables en m²

Pièce de vie	20,67
SdE / WC	5,73
Entrée	3,63
Placard	0,60
Surface totale	30,63 m²

Plan de localisation

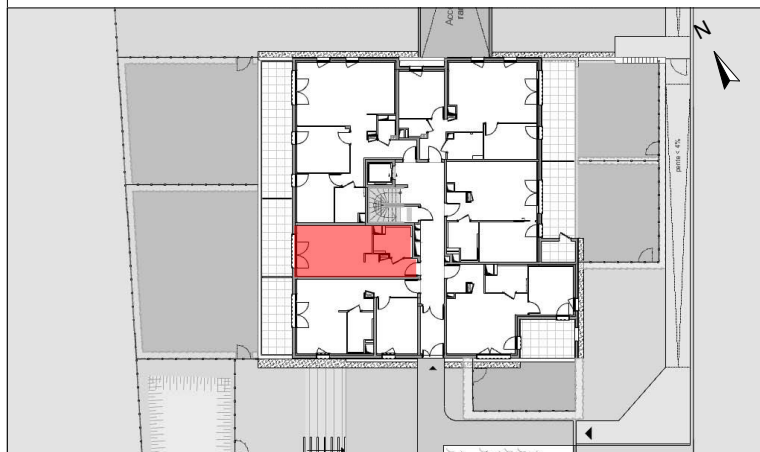

Plans établis par:



19 rue de Genève
67000 Strasbourg
TEL 03 88 60 16 00
MAIL contact@oslo-architectes.fr
SITE www.oslo-architectes.fr

Légendes



Tableau électrique



Faux plafonds et autres
retombées structurales



Double vasque



Simple vasque



Lave-mains



Sèche-serviettes



Lave-vaisselle



Lave-linge

Emplacement lave-linge et
lave-vaisselle:
- alimentation en eau
- prise électrique
- évacuation




Evier Cuisson Réfrigérateur


Suggestion d'aménagement de cuisine:

- alimentation en eau
- prises électriques
- évacuations
- ameublement et électroménager non fournis

FEN = fenêtre
PF = porte fenêtre
AV = allège vitrée
AP= allège pleine
PV = porte vitrée
VR = volet roulant
BSO = brise soleil orientable
OB = oscillo-battant
hsfp = hauteur libre sous faux-plafond / dessus chape
EEP / DEP = évacuation / descente eaux pluviales

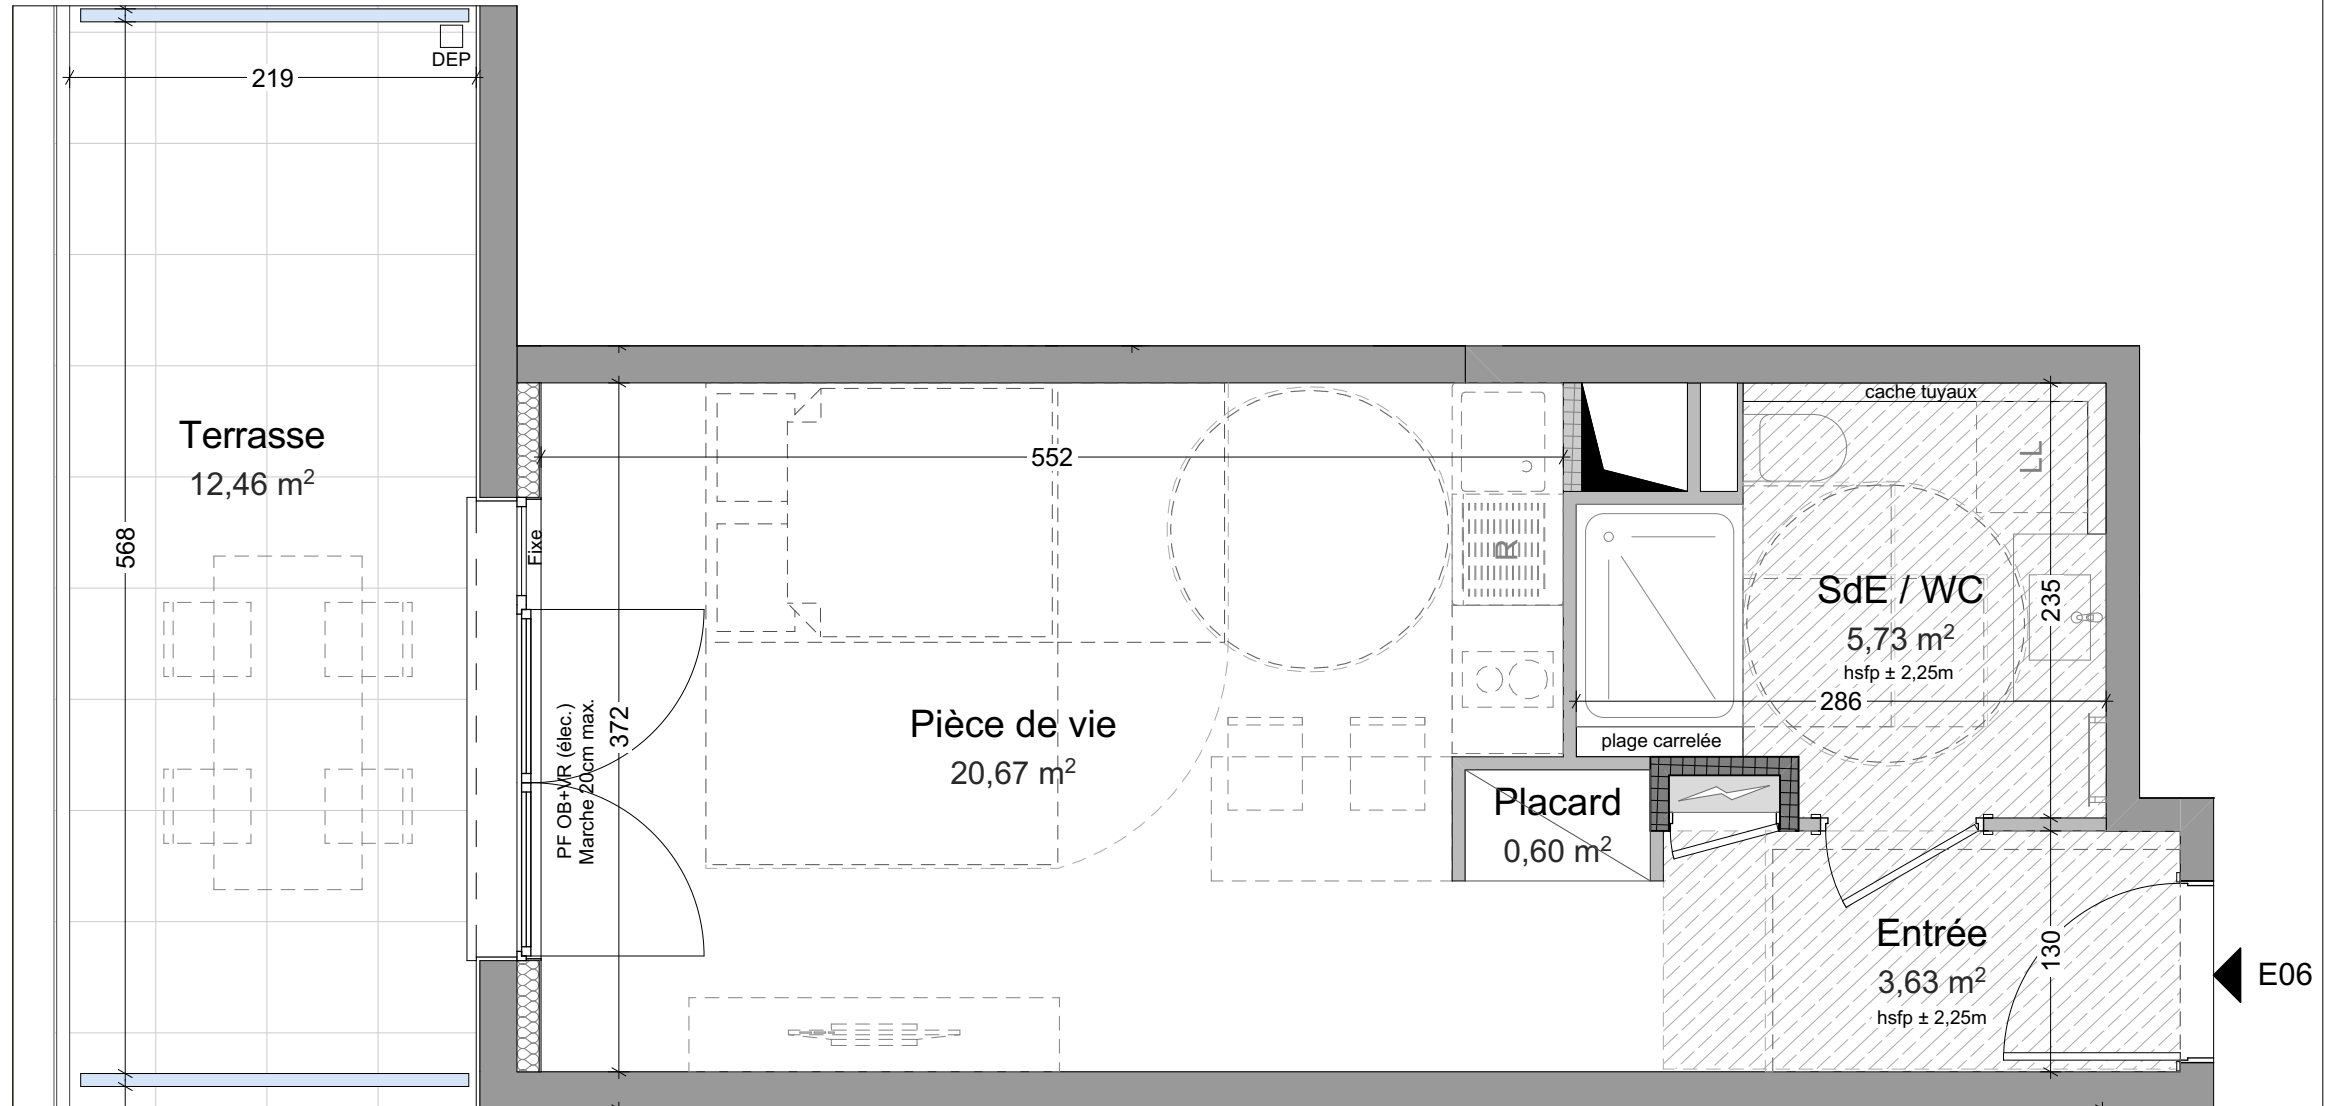

Echelle graphique

 

BON POUR ACCORD

Date et signature de l'acquéreur:

NOTA: Des modifications sont susceptibles d'être apportées en fonction des nécessités techniques pour les dimensions libres et l'équipement. Les surfaces sont approximatives. L'ameublement est exclu; il est dessiné à titre indicatif pour le positionnement des appareillages électriques.