

SCCV 3BPN

138 avenue du Rhin
67100 Strasbourg
entrevignesetgolf.fr

LOT: N° E22

Type	T2
Etage	R+2
Jardin	m²
Terrasse / balcon	19,42 m²
Indice : B	Date: 15/01/2026

Surfaces habitables en m²

Séjour / Cuisine	25,54
Chambre	12,39
SdE / WC	6,67
Entrée	2,43
Placard	1,07
Surface totale	48,10 m²

Plan de localisation



Plans établis par:



19 rue de Genève
67000 Strasbourg
TEL 03 88 60 16 00
MAIL contact@oslo-architectes.fr
SITE www.oslo-architectes.fr


Légendes



Tableau électrique



Faux plafonds et autres
retombées structurelles

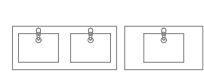

Double vasque Simple vasque Lave-mains Sèche-serviettes



Lave-vaisselle Lave-linge

Emplacement lave-linge et
lave-vaisselle:
- alimentation en eau
- prise électrique
- évacuation



Évier Cuisson Réfrigérateur


Suggestion d'aménagement de cuisine:
- alimentation en eau
- prises électriques
- évacuations
- ameublement et électroménager non fournis

FEN = fenêtre
PF = porte fenêtre
AV = allège vitrée
AP= allège pleine
PV = porte vitrée
VR = volet roulant
BSO = brise soleil orientable
OB = oscillo-battant
hsfp = hauteur libre sous faux-plafond / dessus chape
EEP / DEP = évacuation / descente eaux pluviales

E22

Echelle graphique

0 1m 2m 3m

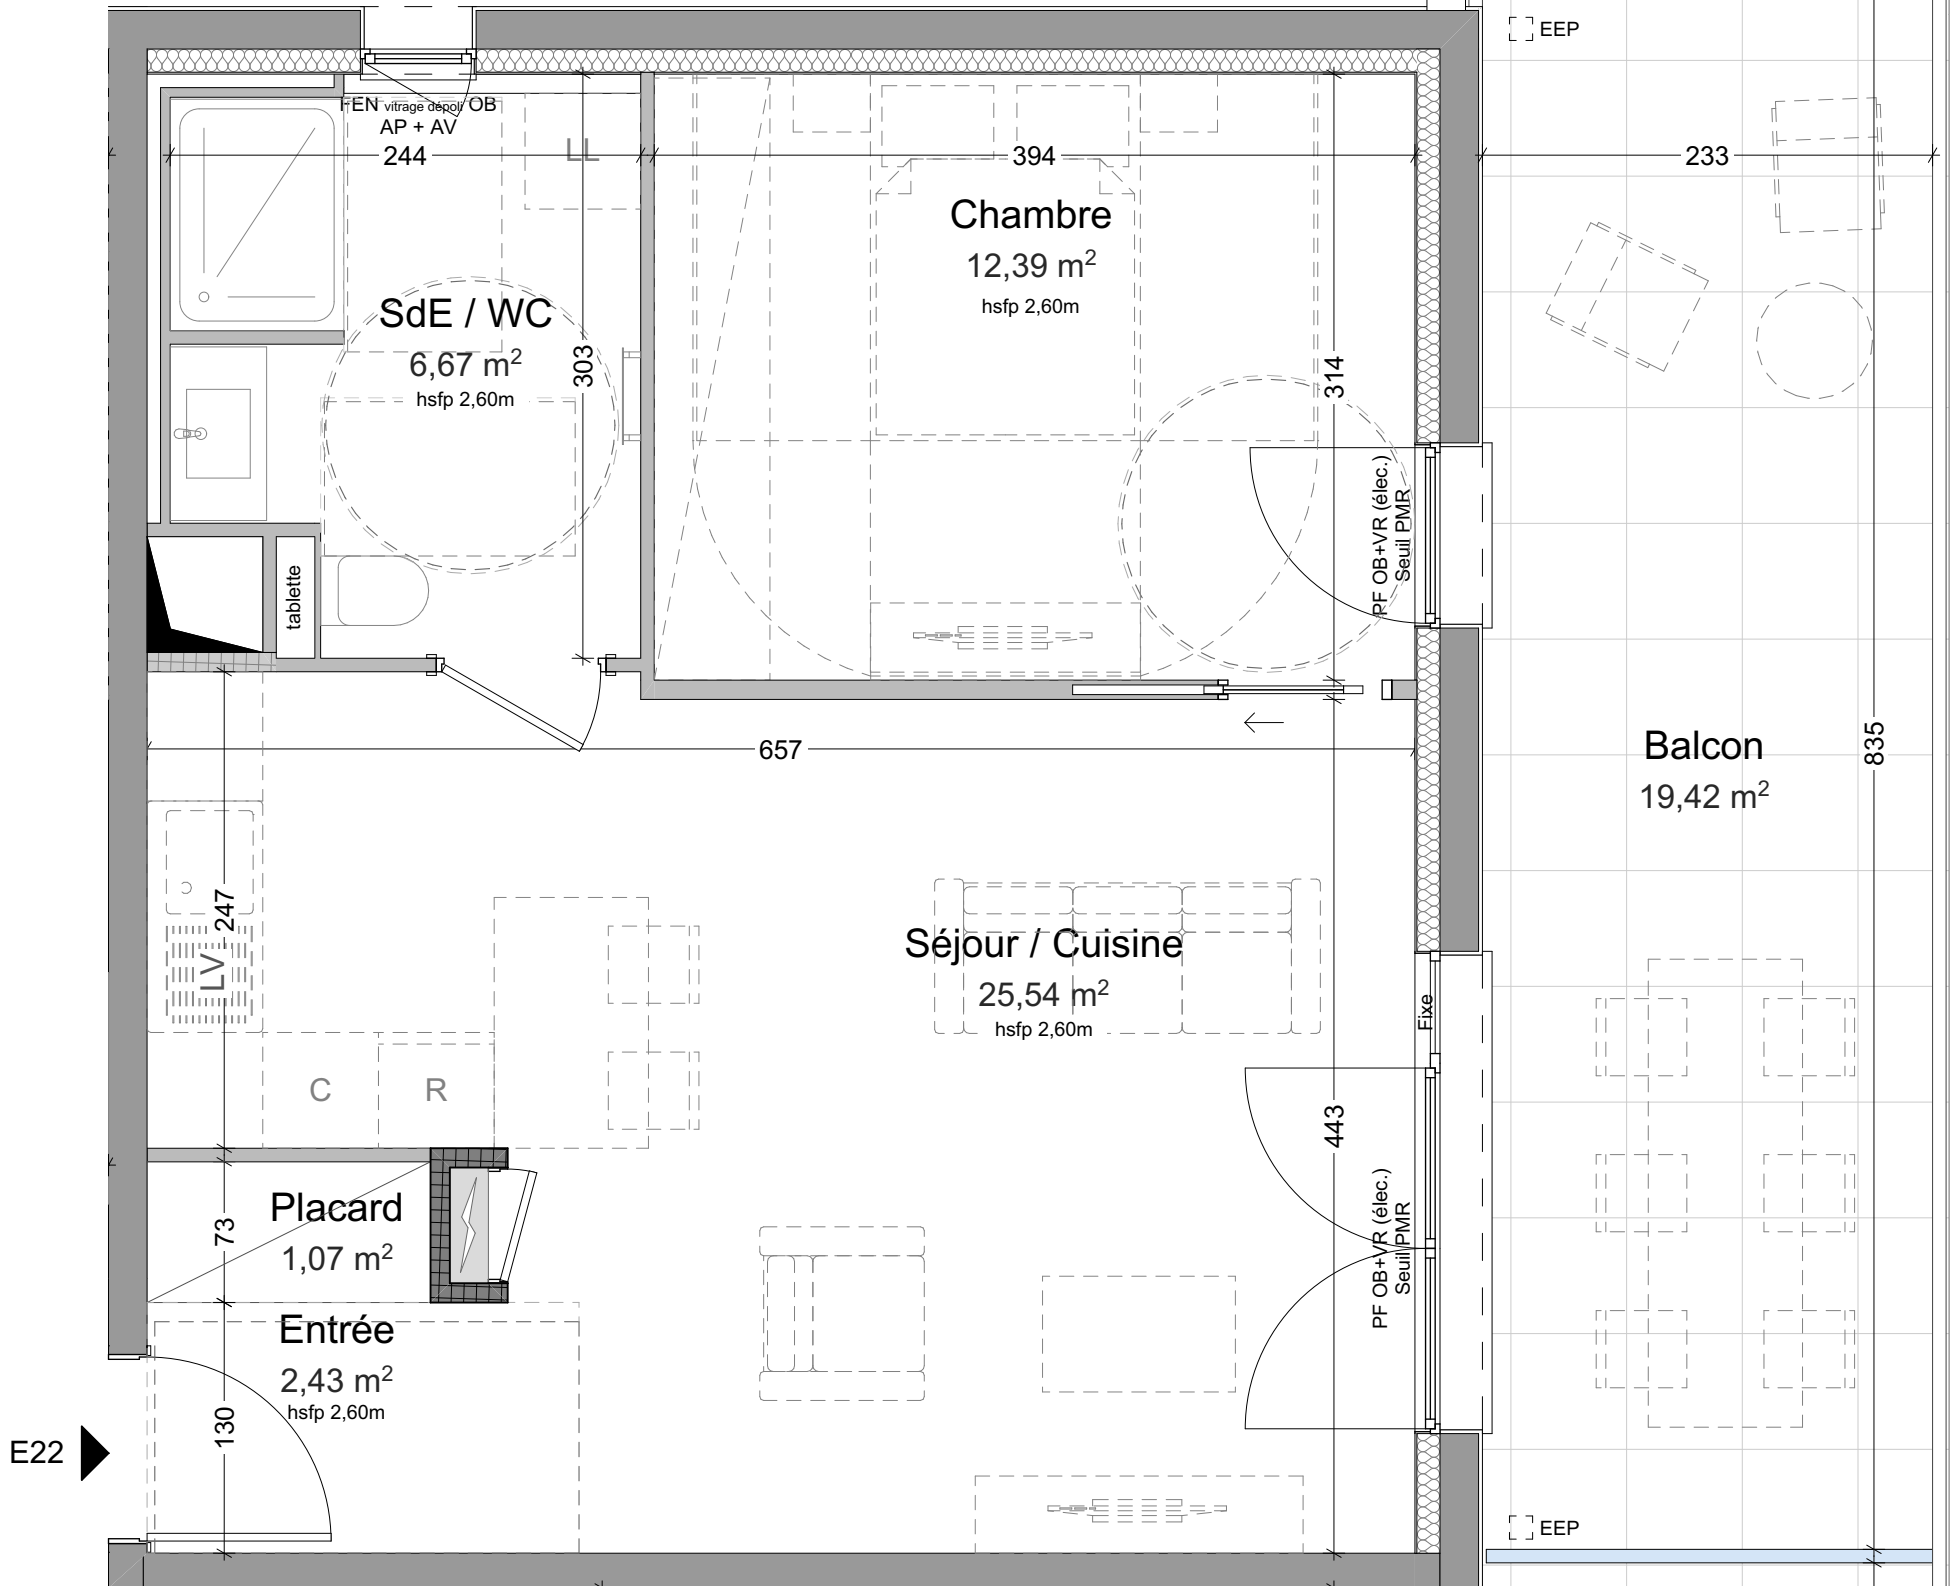

BON POUR ACCORD

Date et signature de l'acquéreur:

NOTA: Des modifications sont susceptibles d'être apportées en fonction des nécessités techniques pour les dimensions libres et l'équipement. Les surfaces sont approximatives. L'ameublement est exclu; il est dessiné à titre indicatif pour le positionnement des appareillages électriques.