



# SQUARE VendHome

SCCV 3B - ALSACE  
138 Av. du Rhin  
67100 STRASBOURG  
Tel : 03 88 66 44 01

## LOT: A1-02

Type	T5
Etage	RDC
Jardin	57,12m <sup>2</sup>
Terrasse / balcon	21,88m <sup>2</sup>
Cellier extérieur	1,93 m <sup>2</sup>
Date:	18/03/2022

Indice : 0


### Surfaces habitables en m<sup>2</sup>

Séjour/Cuisine	36,05
Chambre 1	12,59
Chambre 2	10,83
Chambre 4	10,09
Chambre 3	10,09
Dégagement	5,54
SdE	5,29
Entrée	4,72
Salle de bain	4,52
Buanderie	2,72
Cellier	2,03
WC	1,18
Pl.	0,87
<b>Surface Totale</b>	<b>106,52 m<sup>2</sup></b>

### Plan de localisation



Plans établis par:

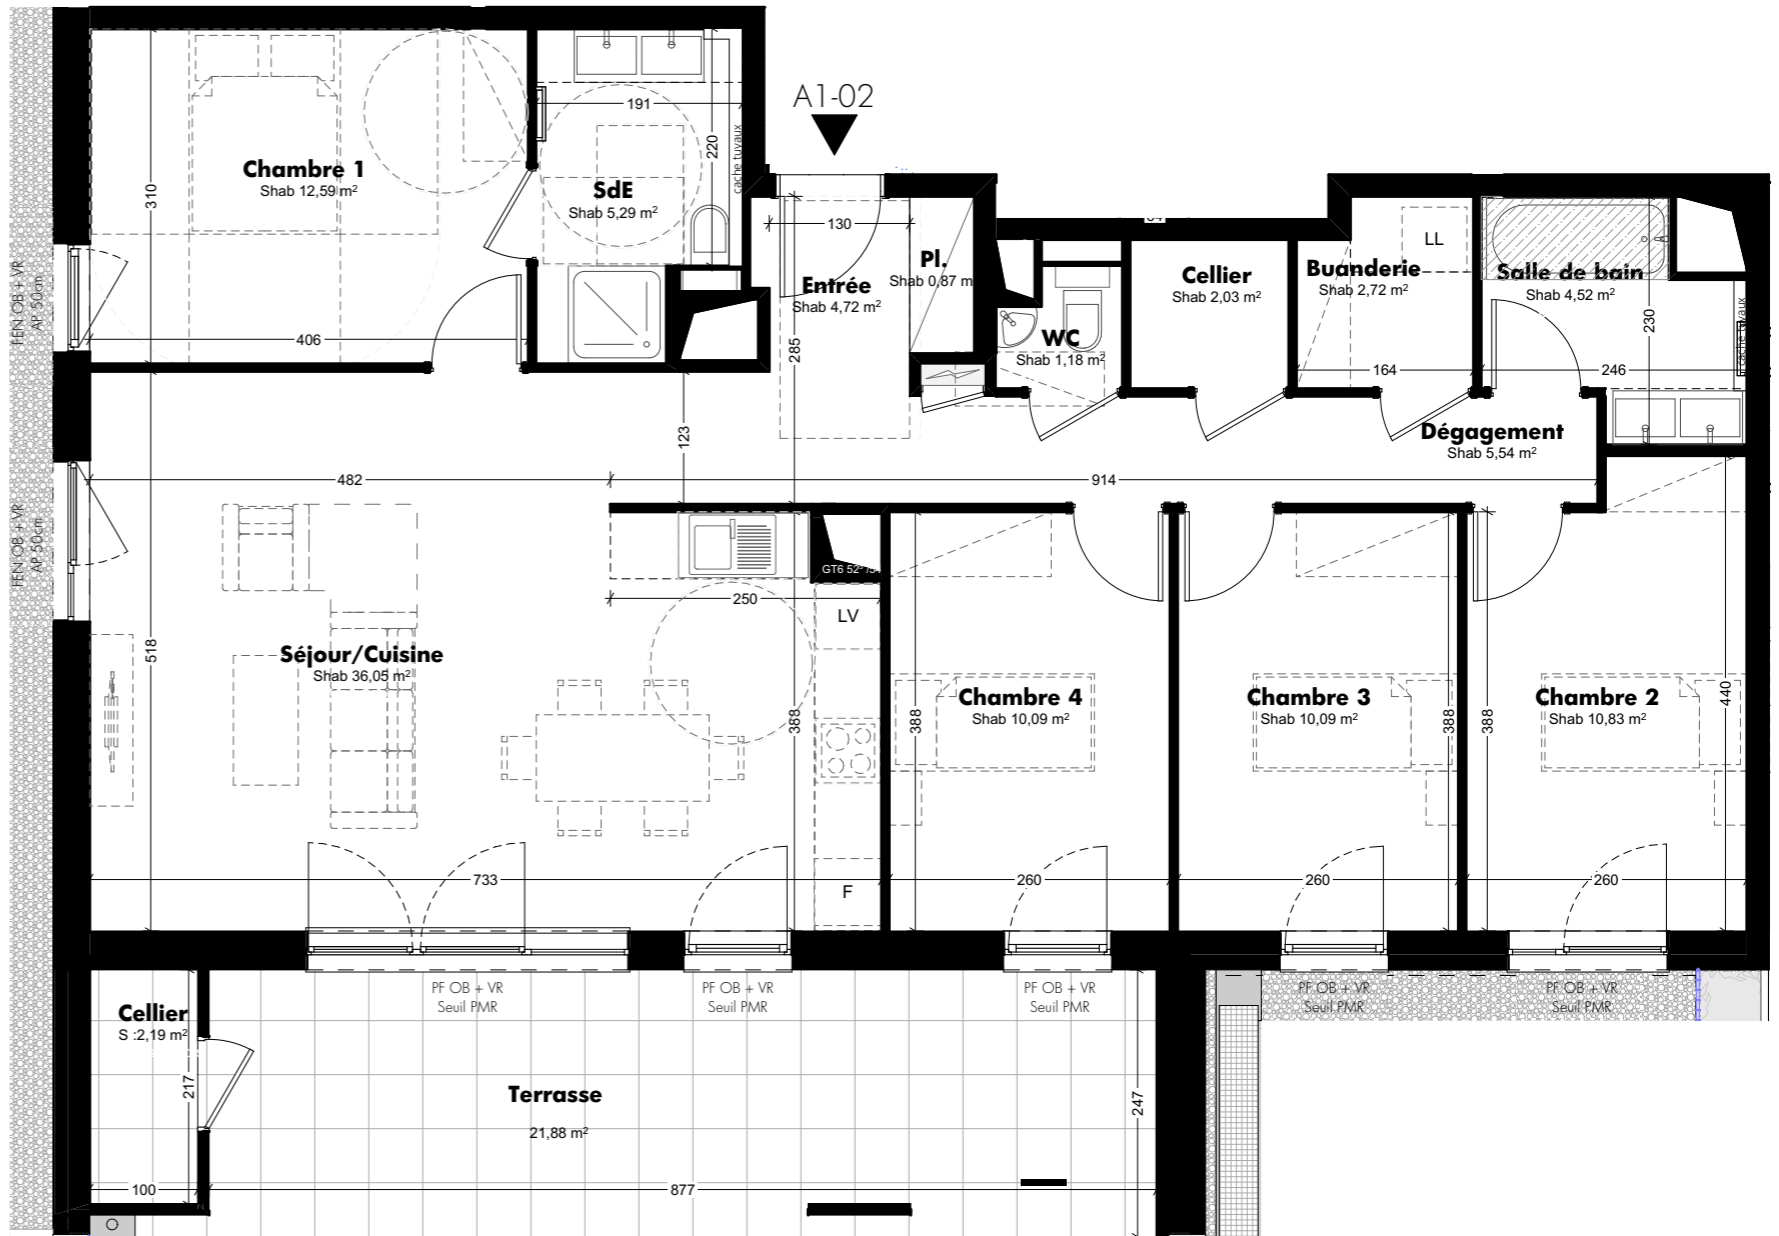

Echelle graphique




### Légendes



Tableau électrique



Faux plafonds et autres retombées structurelles

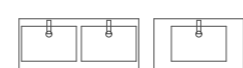

Double vasques

Simple vasque



Lave-mains Sèche-serveiettes



Lave-vaisselle Lave-linge

emplacement lave-linge et lave-vaisselle:  
- alimentation en eau  
- prise électrique  
- évacuation



Evier Cuisson Frigo

suggestion d'aménagement de cuisine:  
- alimentation en eau  
- prises électriques  
- évacuations  
- ameublement et électroménager non fournis

FEN = fenêtre  
PF = porte fenêtre  
AV = allège vitrée  
AP = allège pleine  
PV = porte vitrée  
VR = volet roulant  
OB = oscillo-battant  
hsfp = hauteur libre sous faux-plafond / dessus chape

**BON POUR ACCORD**

Date et signature de l'acquéreur:

NOTA: Des modifications sont susceptibles d'être apportées en fonction des nécessités techniques pour les dimensions libres et l'équipement. Les dimensions sont approximatives. L'ameublement est exclu; il est dessiné à titre indicatif pour le positionnement des appareillages électriques.