
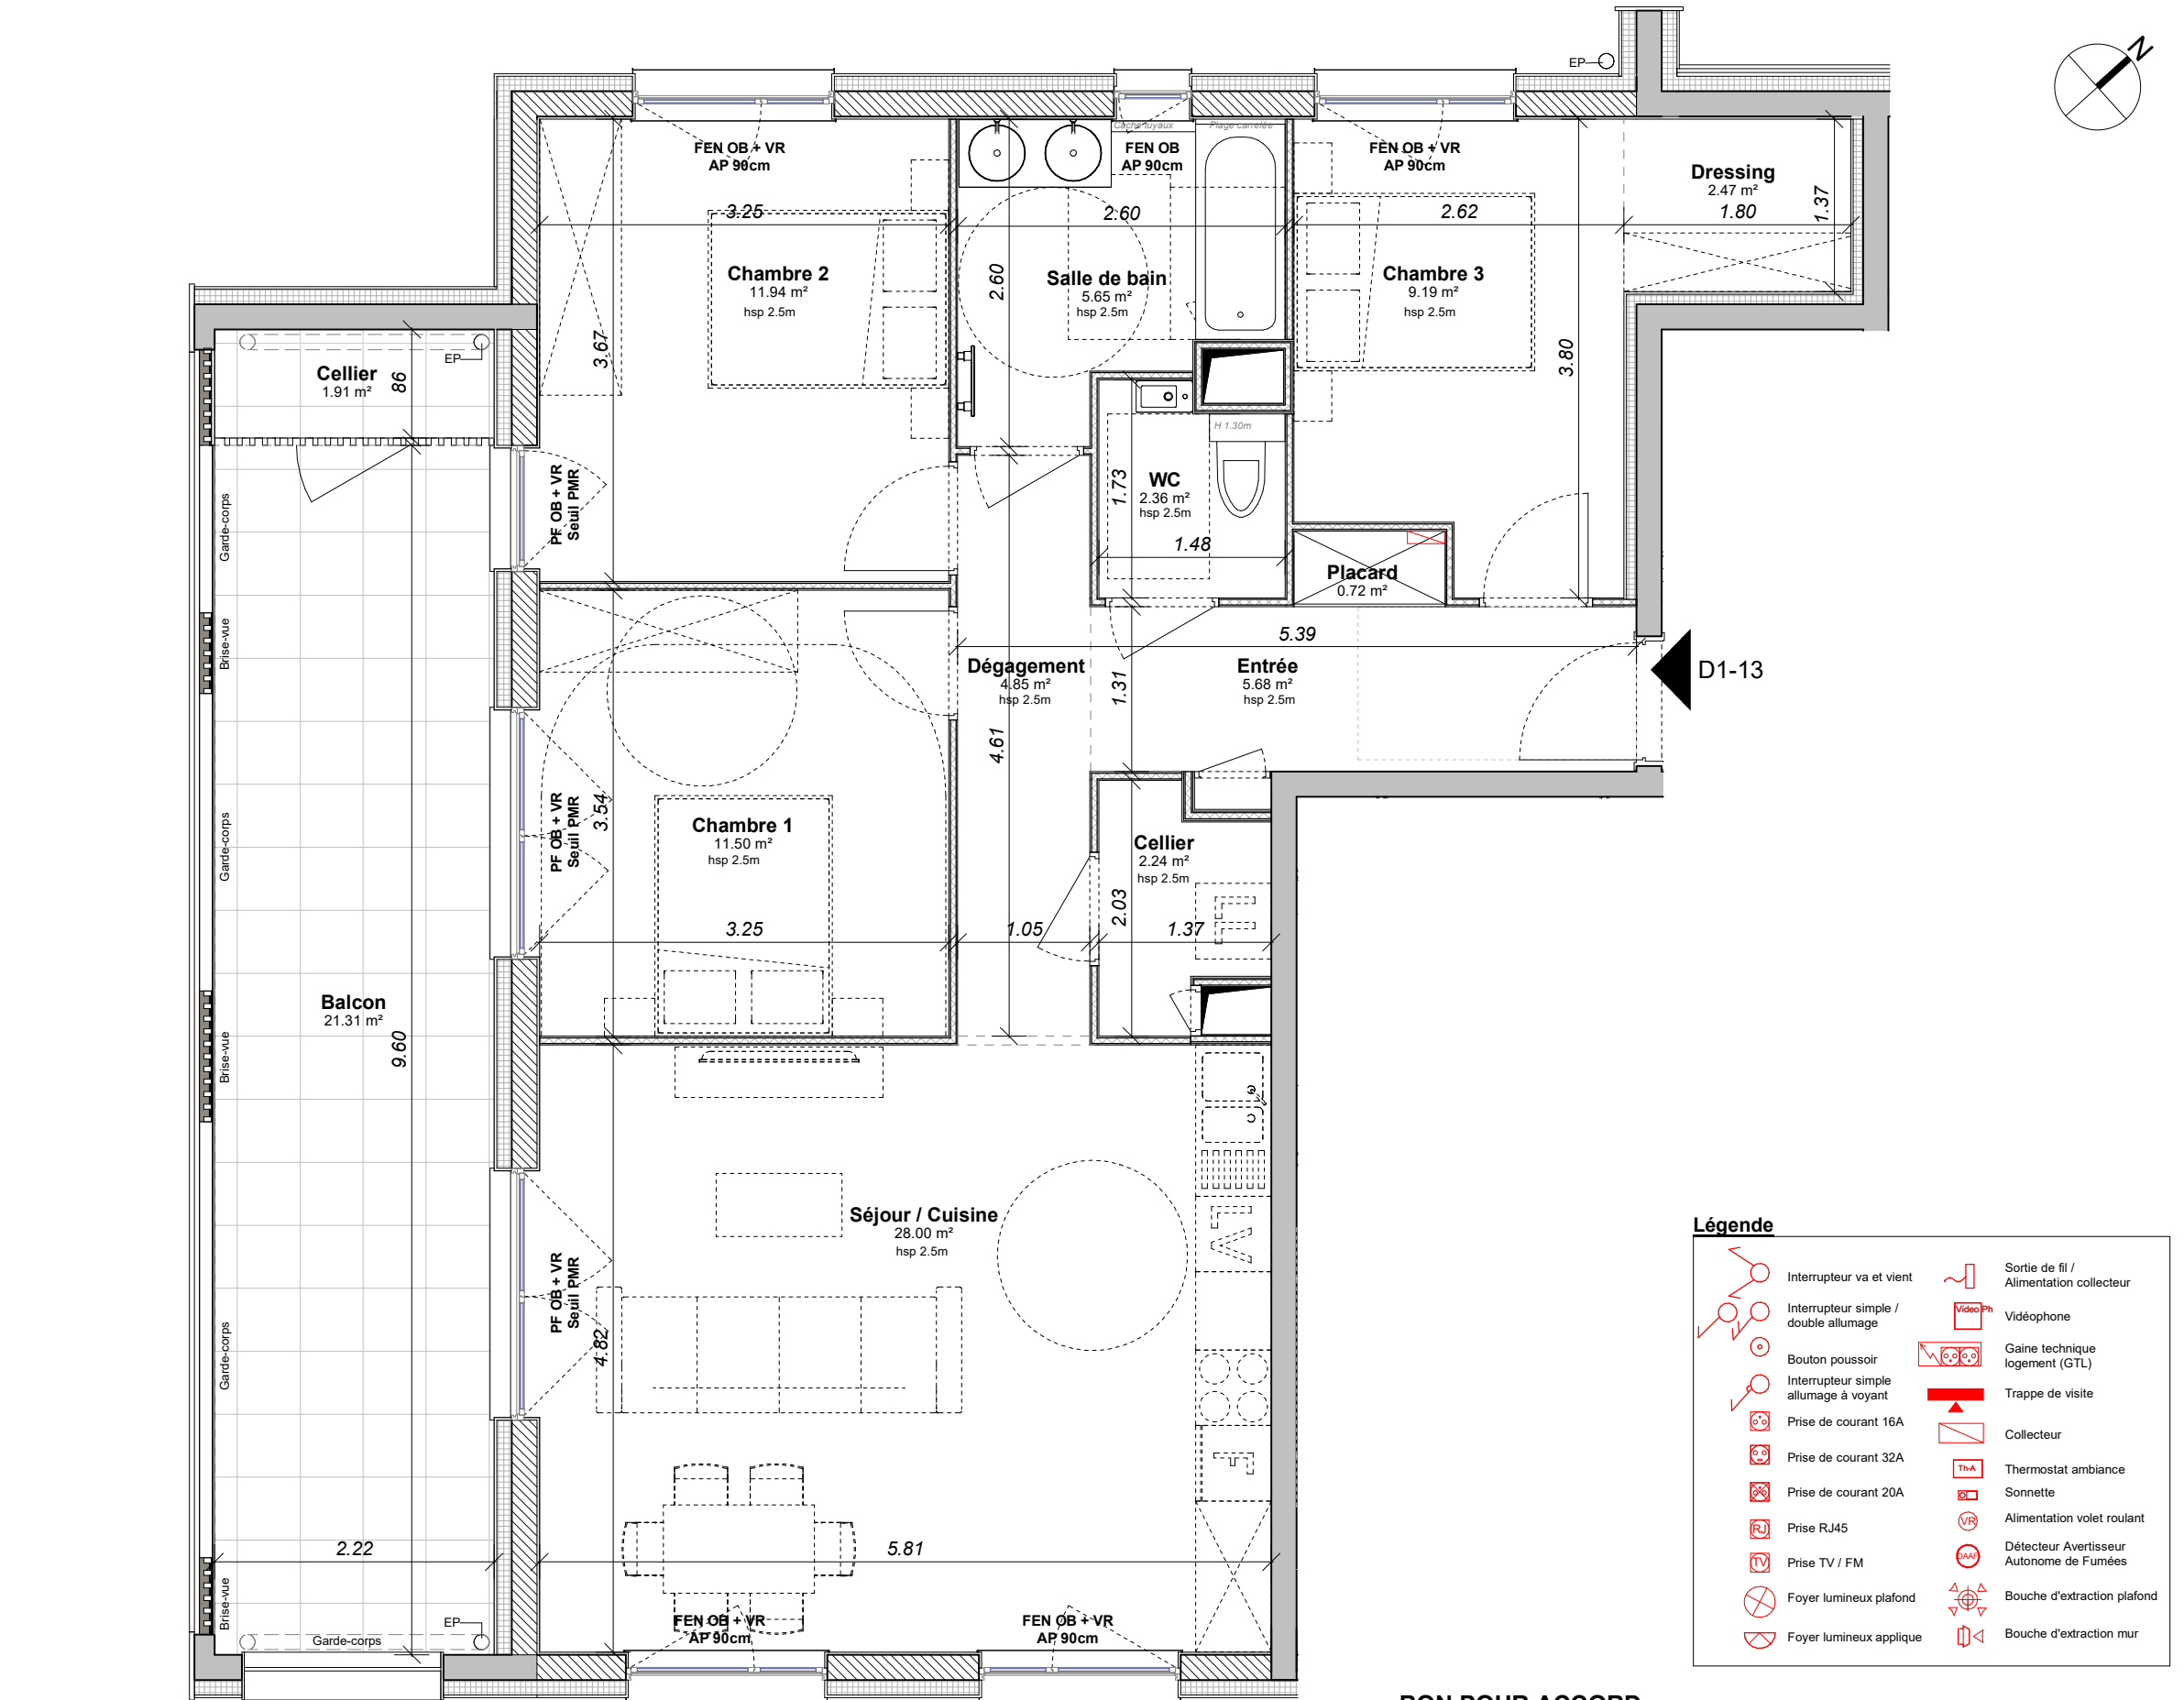


LOT : D1-13	Type	4P
	Etage	R+1
	Terrasse / Balcon	21.31 m ²
	Cellier extérieur	1.91 m ²
Indice : C	Date :	04/03/2022

Surface habitables en m ²	
Séjour / Cuisine	28.00 m ²
Chambre 1	11.50 m ²
Chambre 2	11.94 m ²
Chambre 3	9.19 m ²
Dressing	2.47 m ²
Entrée	5.68 m ²
Dégagement	4.85 m ²
Salle de bain	5.65 m ²
WC	2.36 m ²
Cellier	2.24 m ²
Placard	0.72 m ²
Surface Totale	84.60 m²


Plan de localisation / BATIMENT D

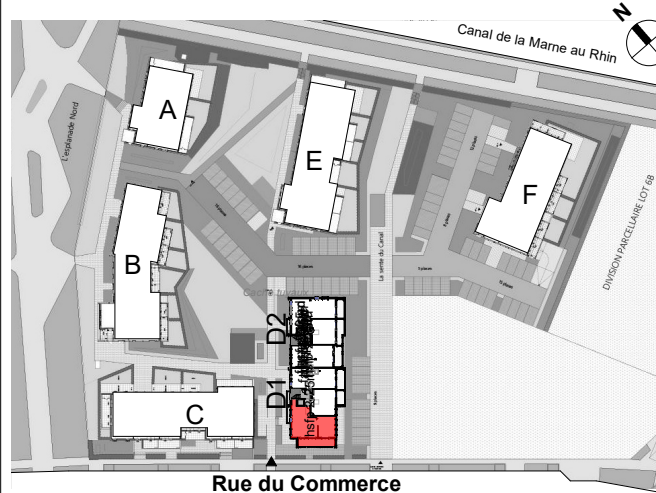

Légende

	Interrupteur va et vient		Sortie de fil / Alimentation collecteur
	Interrupteur simple / double allumage		Vidéophone
	Bouton poussoir		Gaine technique logement (GTL)
	Interrupteur simple allumage à voyant		Trappe de visite
	Prise de courant 16A		Collecteur
	Prise de courant 32A		Thermostat ambiance
	Prise de courant 20A		Sonnette
	Prise RJ45		Alimentation volet roulant
	Prise TV / FM		Détecteur Avertisseur Autonome de Fumées
	Foyer lumineux plafond		Bouche d'extraction plafond
	Foyer lumineux applique		Bouche d'extraction mur




Echelle graphique

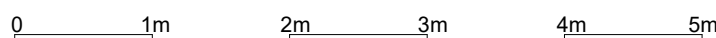


BON POUR ACCORD

Date et signature de l'acquéreur:

NOTA : Des modifications sont susceptibles d'être apportées en fonction des nécessités techniques pour les dimensions libres et l'équipement. Les surfaces sont approximatives. L'ameublement est exclu, il est dessiné à titre indicatif pour le positionnement des appareillages électriques.

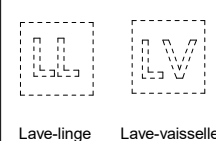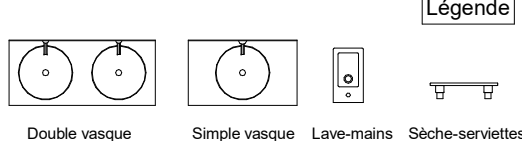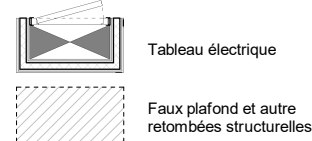

Emplacement lave-linge et lave-vaisselle :
- alimentation en eau
- prises électriques
- évacuations

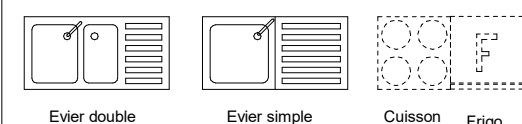

Suggestion d'aménagement de cuisine :
- alimentation en eau
- prises électriques
- évacuations
- ameublement et électroménager non fournis

FEN = fenêtre
PF = porte fenêtre
AV = allège vitrée
AP = allège pleine
PV = porte vitrée
VR = volet roulant
OB = oscillo-batant
hsp = hauteur sous plafond
hsp = hauteur sous faux plafond