
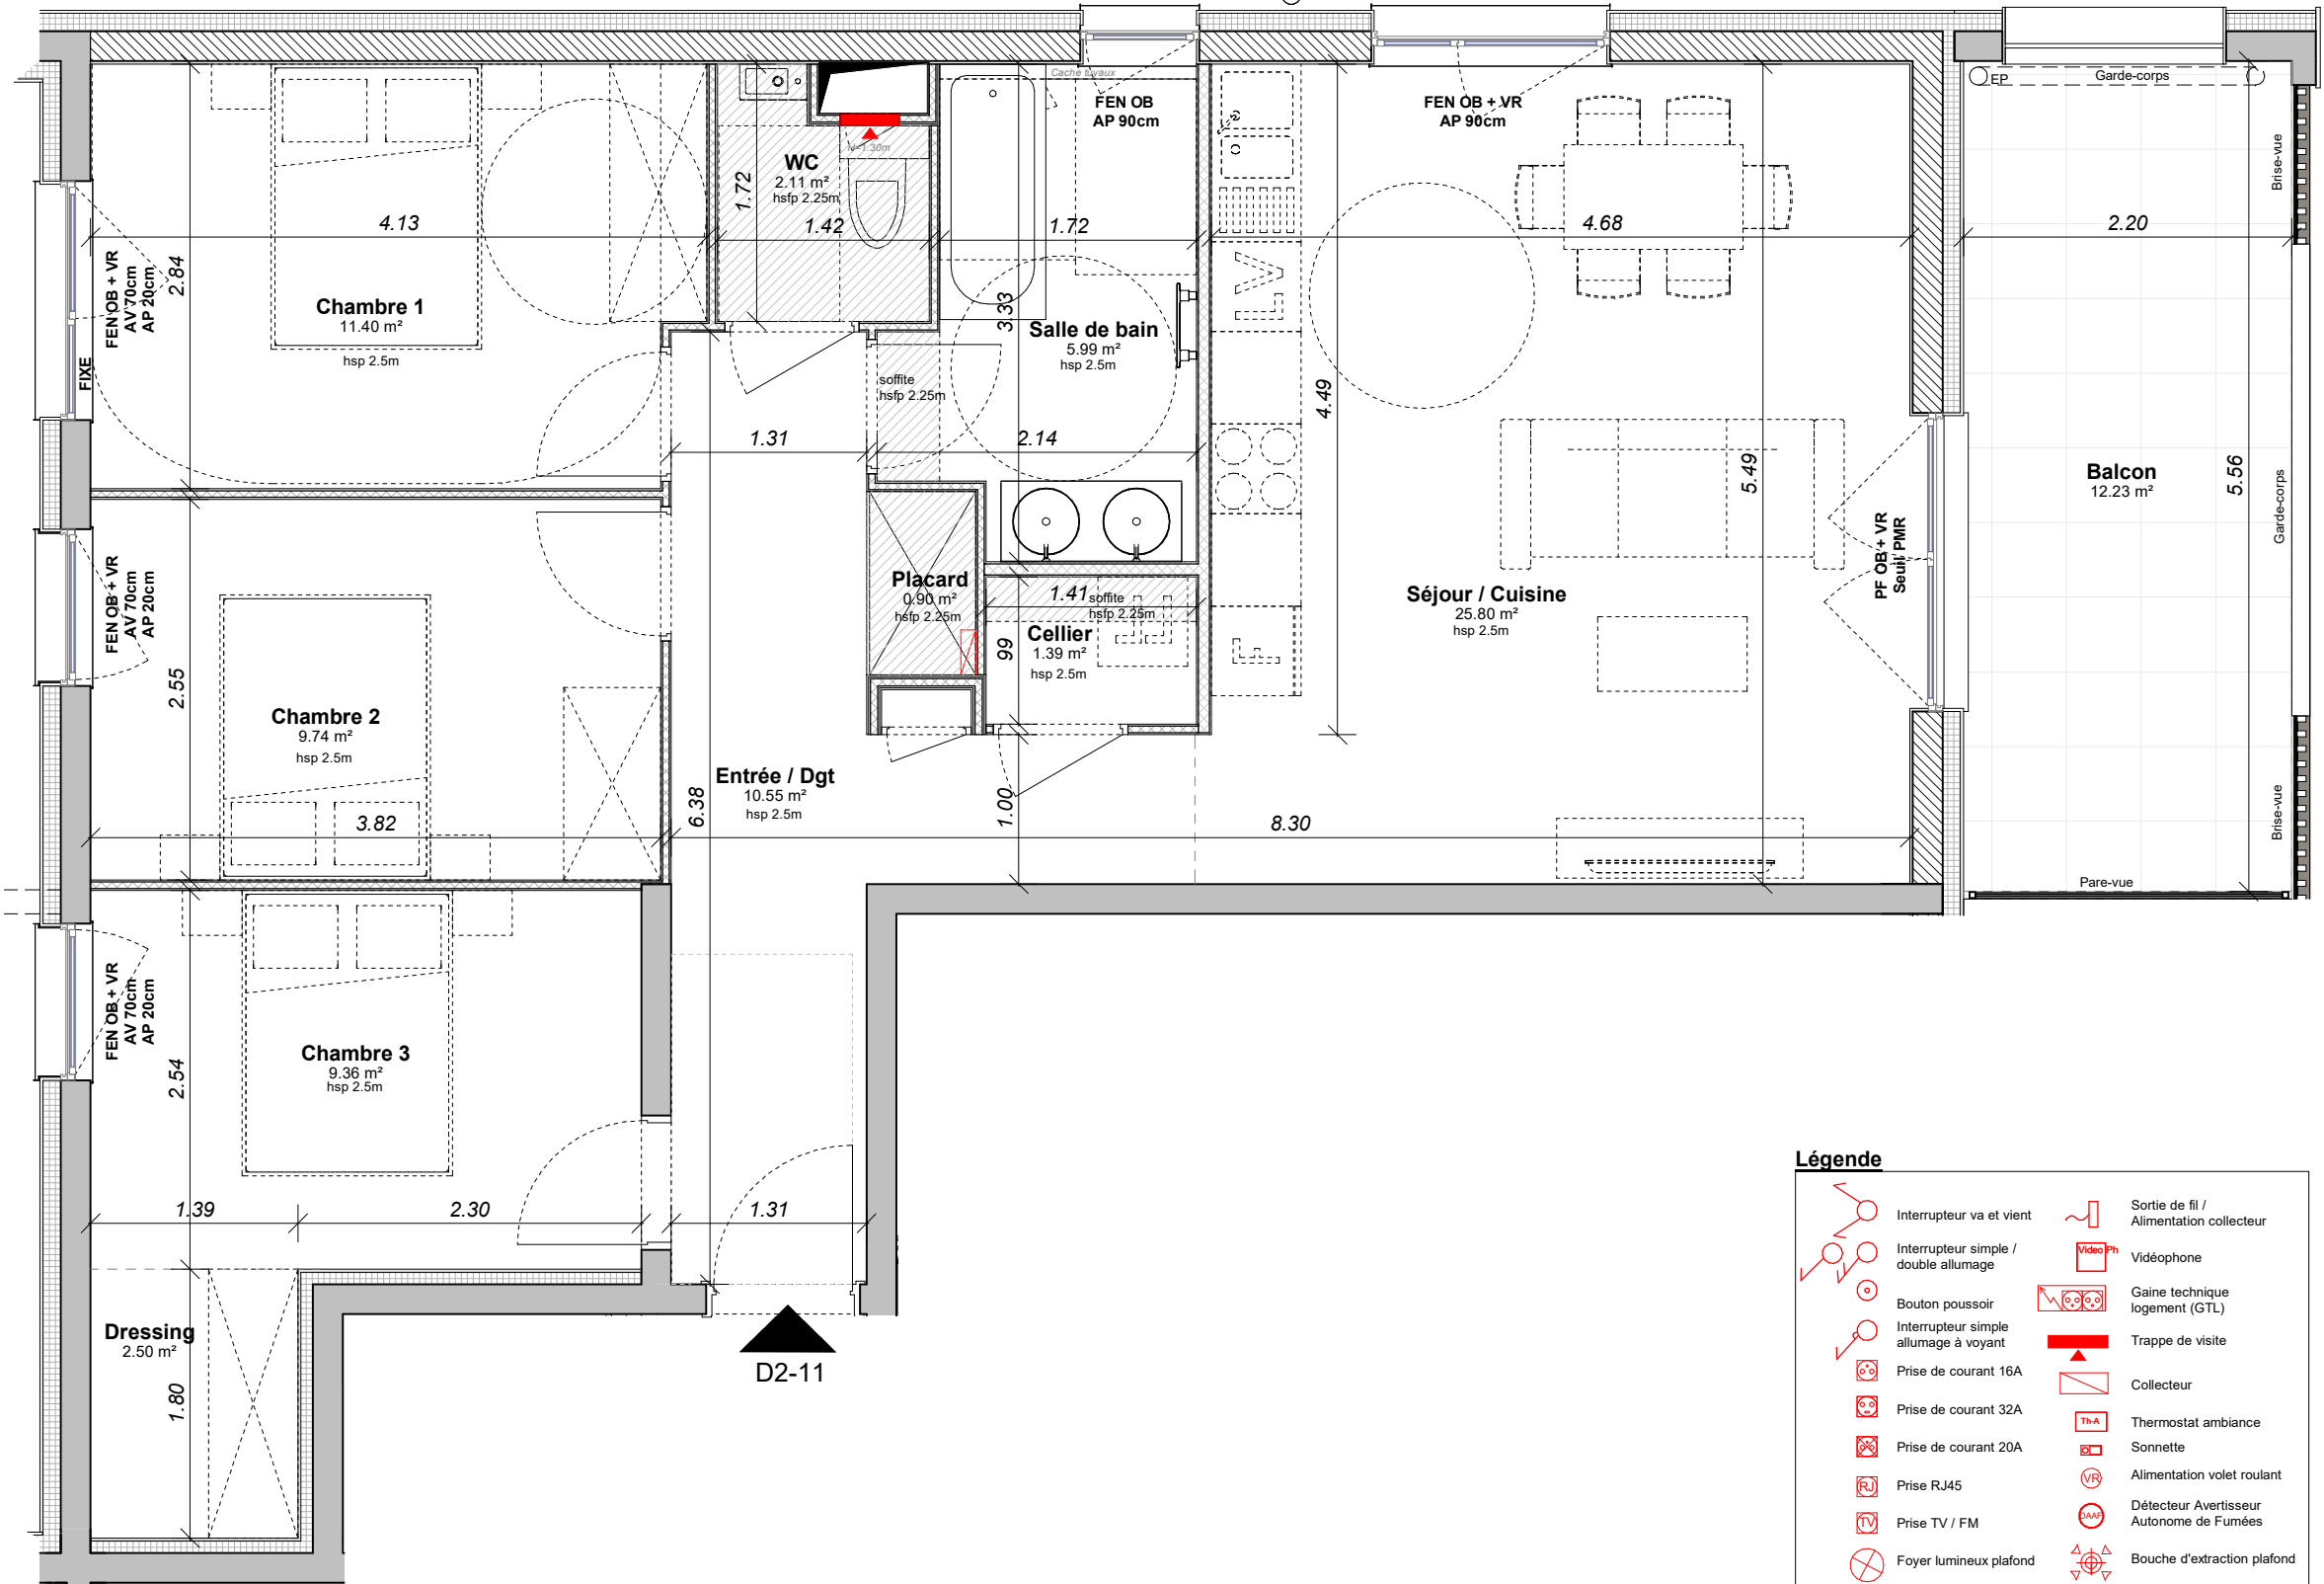


<b>LOT : D2-11</b>	Type	<b>4P</b>
	Etage	<b>R+1</b>
	Terrasse / Balcon	12.23 m <sup>2</sup>
	Cellier extérieur	-
Indice : C	Date :	04/03/2022

Surface habitables en m <sup>2</sup>	
Séjour / Cuisine	25.80 m <sup>2</sup>
Chambre 1	11.40 m <sup>2</sup>
Chambre 2	9.74 m <sup>2</sup>
Chambre 3	9.36 m <sup>2</sup>
Entrée / Dgt	10.55 m <sup>2</sup>
Salle de bain	5.99 m <sup>2</sup>
WC	2.11 m <sup>2</sup>
Cellier	1.39 m <sup>2</sup>
Dressing	2.50 m <sup>2</sup>
Placard	0.90 m <sup>2</sup>
<b>Surface Totale</b>	<b>79.74 m<sup>2</sup></b>

Plan de localisation / BATIMENT D

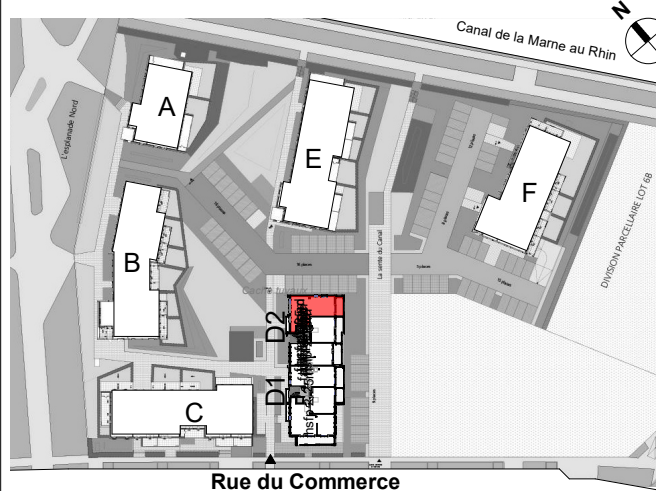

Echelle graphique



**Légende**

	Interrupteur va et vient / double allumage		Sortie de fil / Alimentation collecteur
	Interrupteur simple / double allumage		Vidéophone
	Bouton poussoir		Gaine technique logement (GTL)
	Interrupteur simple allumage à voyant		Trappe de visite
	Prise de courant 16A		Collecteur
	Prise de courant 32A		Thermostat ambiance
	Prise de courant 20A		Sonnnette
	Prise RJ45		Alimentation volet roulant
	Prise TV / FM		Détecteur Avertisseur Autonome de Fumées
	Foyer lumineux plafond		Bouche d'extraction plafond
	Foyer lumineux applique		Bouche d'extraction mur

**BON POUR ACCORD**

Date et signature de l'acquéreur:

NOTA : Des modifications sont susceptibles d'être apportées en fonction des nécessités techniques pour les dimensions libres et l'équipement. Les surfaces sont approximatives. L'aménagement est exclu, il est dessiné à titre indicatif pour le positionnement des appareillages électriques.


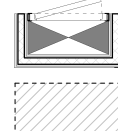



Tableau électrique



Faux plafond et autre retombées structurelles

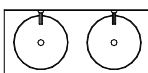

Double vasque

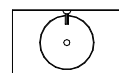

Simple vasque



Lave-mains



Sèche-serviettes

**Légende**




Lave-linge




Lave-vaisselle


Emplacement lave-linge et lave-vaisselle :  
- alimentation en eau  
- prises électriques  
- évacuations

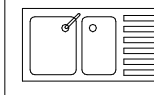


Evier double

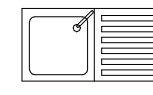

Evier simple

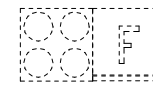

Cuisson

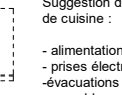

Frigido

Suggestion d'aménagement de cuisine :  
- alimentation en eau  
- prises électriques  
- évacuations  
- aménagement et électroménager non fournis

**FEN** = fenêtre  
**PF** = porte fenêtre  
**AV** = allège vitrée  
**AP** = allège pleine  
**PV** = porte vitrée  
**VR** = volet roulant  
**OB** = oscillo-batant  
**hsp** = hauteur sous plafond  
**hsfp** = hauteur sous faux plafond