
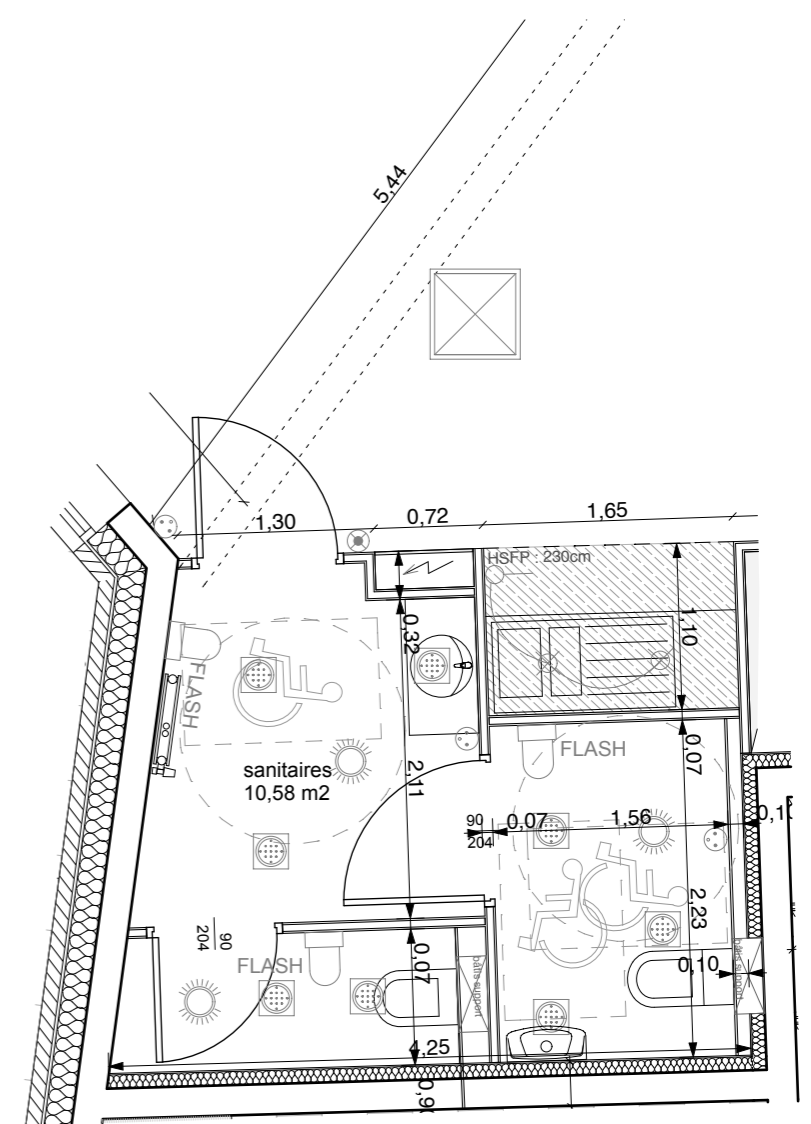


RDC	
plateau libre	236,73m ²
sanitaires	10,58m ²

LEGENDE		
LU 04 Luminaire encastré LEDS IP54 6x1.2W	Interrupteur va et vient	
LU 07 Luminaire encastré 4x14W T16 IP54	Interrupteur va et vient à voyant	
LU 13 Bloc éclairage de sécurité 45l 1h	Interrupteur SA	
Prise de courant 2P+T 16A	Interrupteur SA à voyant	
Prise de courant 2P+T 16A étanche	Bouton poussoir	
Combiné vidéophone intérieur	Détecteur de présence	
Déclencheur manuel rouge	Poste de travail (Point d'Accès) équipé de :	
Flash signalisation alarme incendie	- 2 prises de courant 2P+T 16A	
Tableau électrique	- Fourreaux en attente pour les réseaux VDI	

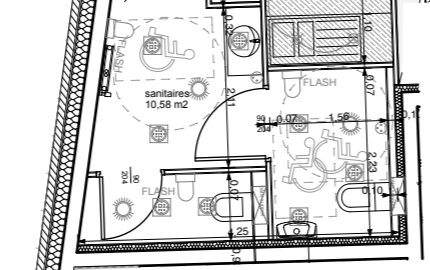

le grand angle strasbourg _ neudorf	local d'activité _ bâtiment C _ RDC		maître d'ouvrage 	bureaux d'études 	architecte 	architecte mandataire
	EXE	DATE: 11/04/2014	échelle : 1/100			