

SCCV 3BPN

138 avenue du Rhin
67100 Strasbourg


LOT: RDJ B2

Type	T3
Etage	RDJ
Jardin	72,34 m²
Terrasse / balcon	21,57 m²
Indice : 0	Date: 25/04/2023

Surfaces habitables en m²

Séjour / Cuisine	28,55
Chambre 1	12,30
Chambre 2	10,89
SdE	5,28
Entrée	3,07
Dgt	2,97
WC	2,17
Placard	0,87
Surface totale	66,10 m²

Plan de localisation

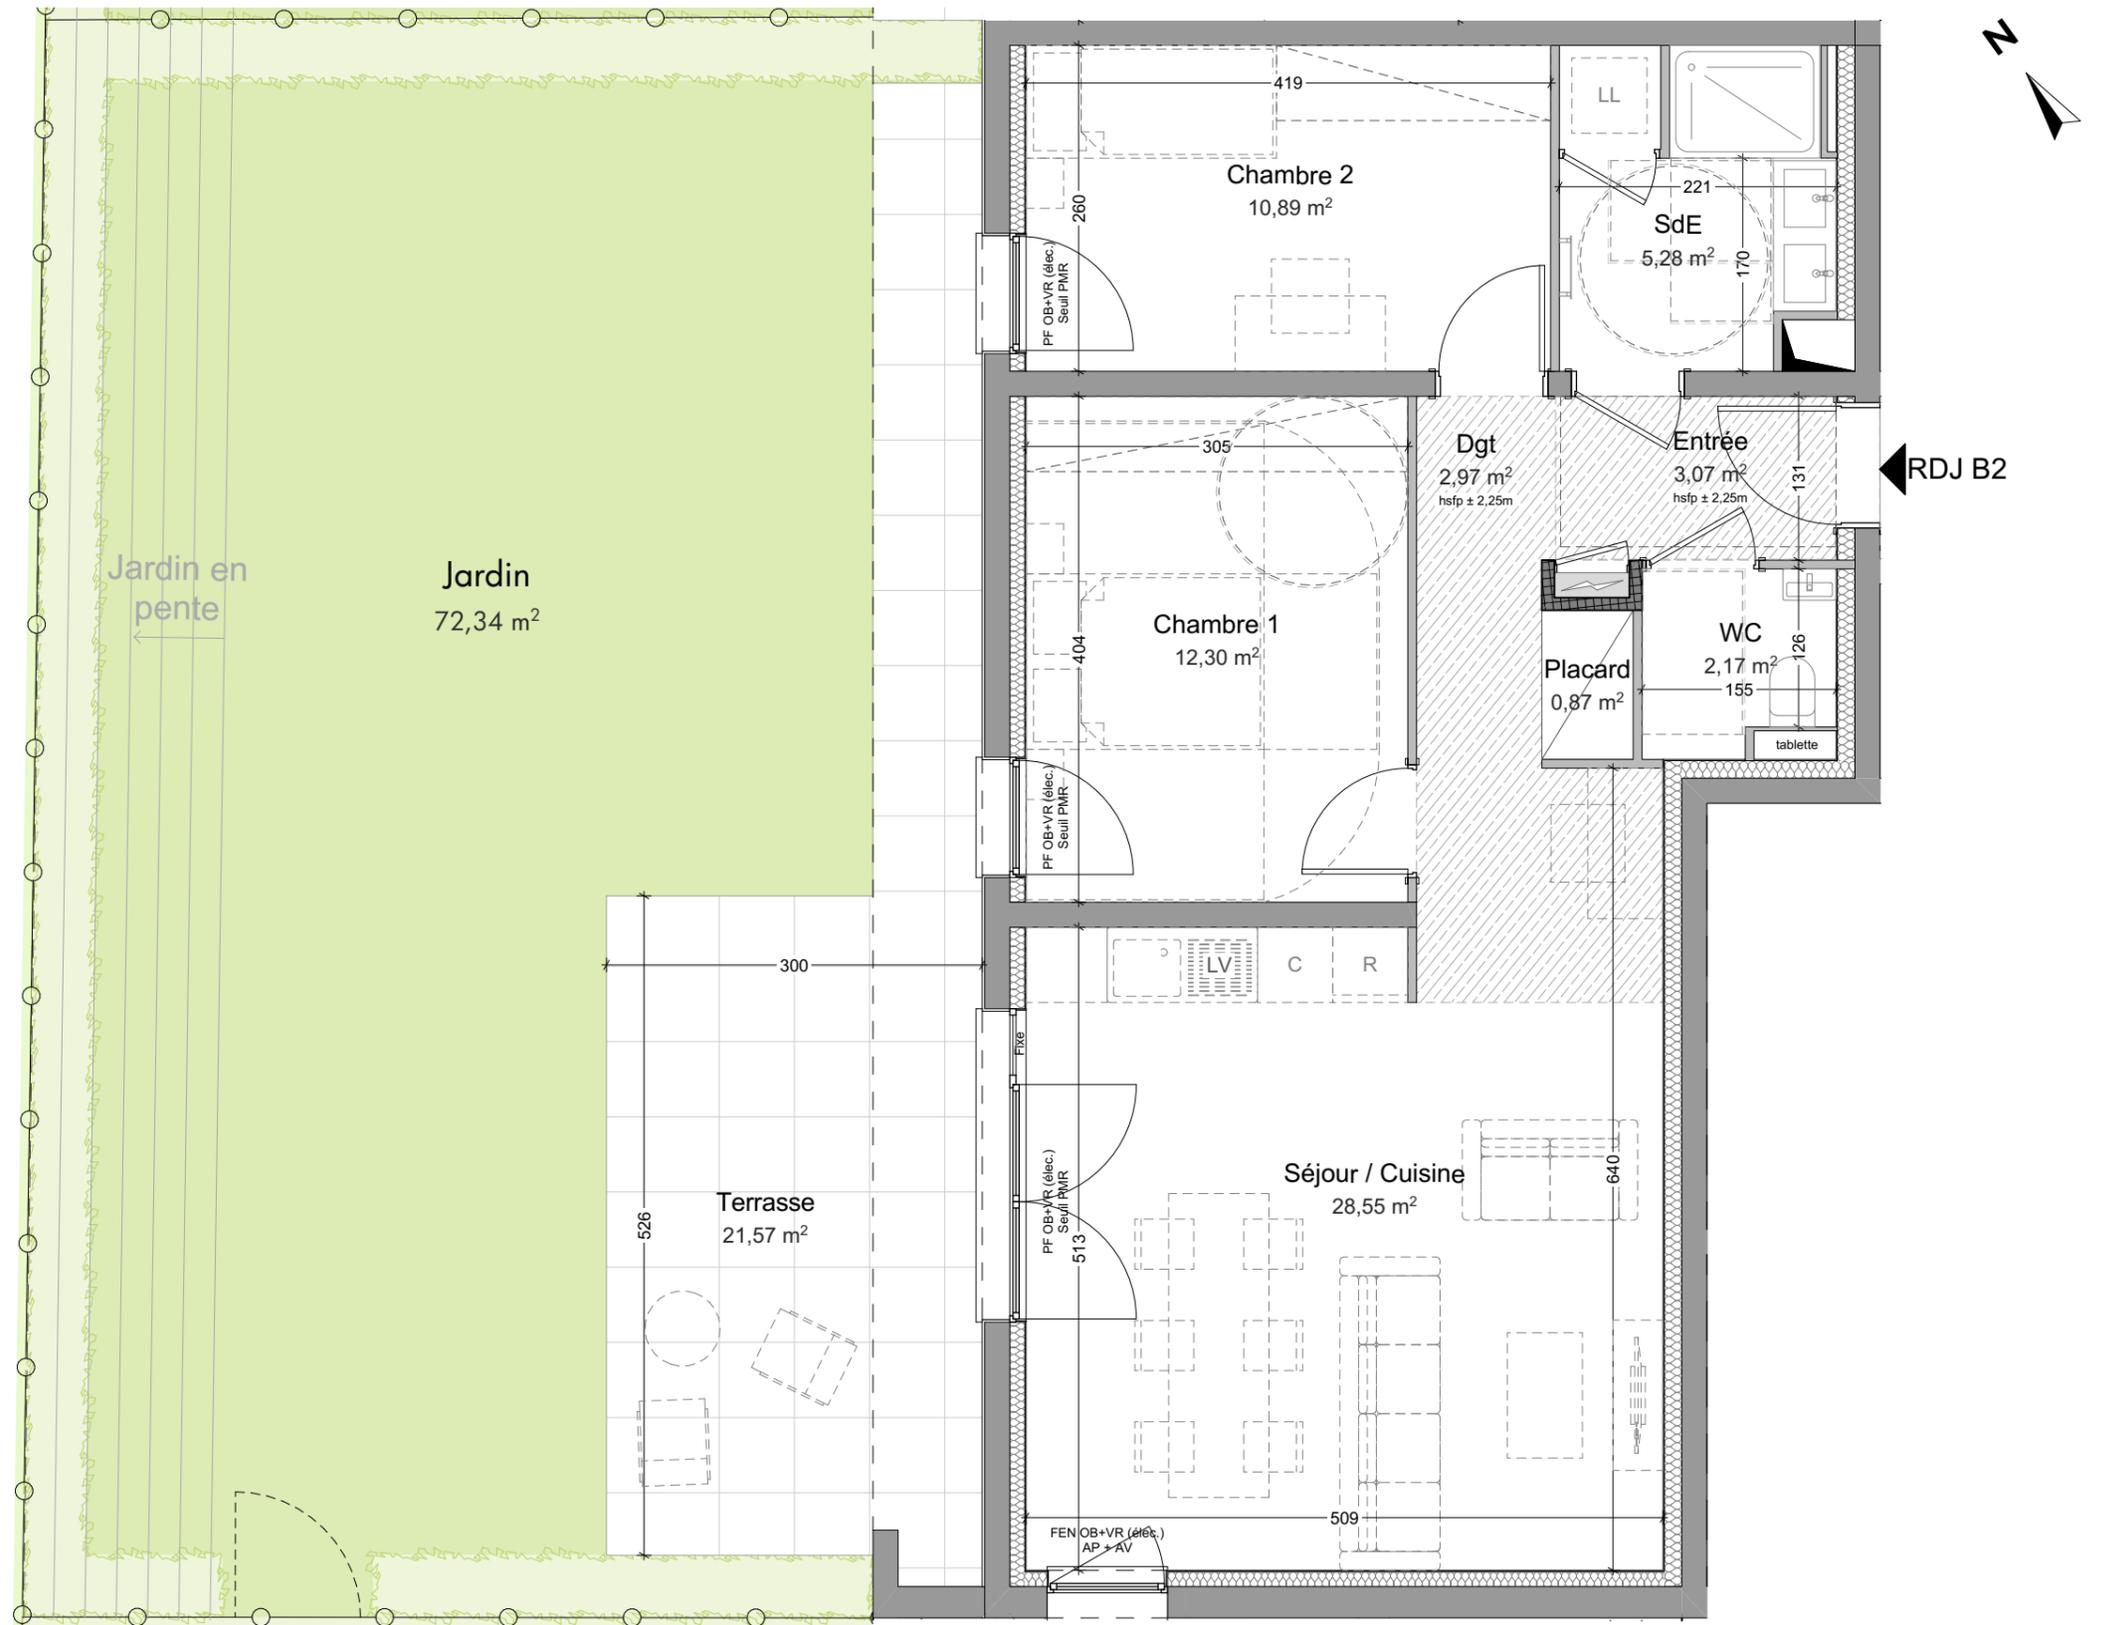

BON POUR ACCORD
Date et signature de l'acquéreur:

Echelle graphique





NOTA: Des modifications sont susceptibles d'être apportées en fonction des nécessités techniques pour les dimensions libres et l'équipement. Les surfaces sont approximatives. L'ameublement est exclu; il est dessiné à titre indicatif pour le positionnement des appareillages électriques.

Plans établis par:



19 rue de Genève
67000 Strasbourg
TEL 03 88 60 16 00
MAIL contact@oslo-architectes.fr
SITE www.oslo-architectes.fr

Légendes

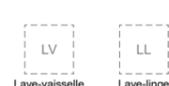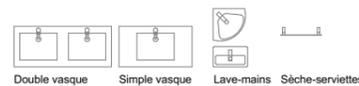

Emplacement lave-linge et lave-vaisselle:
- alimentation en eau
- prise électrique
- évacuation



Suggestion d'aménagement de cuisine:
- alimentation en eau
- prises électriques
- évacuations
- ameublement et électroménager non fournis

FEN = fenêtre
PF = porte fenêtre
AV = allège vitrée
AP = allège pleine
PV = porte vitrée
VR = volet roulant
BSO = brise soleil orientable
OB = oscillo-battant
hsfp = hauteur libre sous faux-plafond / dessus chape