

SCCV 3BPN

138 avenue du Rhin
67100 Strasbourg
entrevignesetgolf.fr


LOT: RDJ F1

Type	T2
Etage	RDJ
Jardin	62,25 m²
Terrasse / balcon	17,96 m²
Indice : B	Date: 15/01/2026

Surfaces habitables en m²

Séjour / Cuisine	23,08
Chambre	12,53
SdE	5,93
Entrée	3,72
Placard	0,54
Surface totale	45,80 m²

Plan de localisation

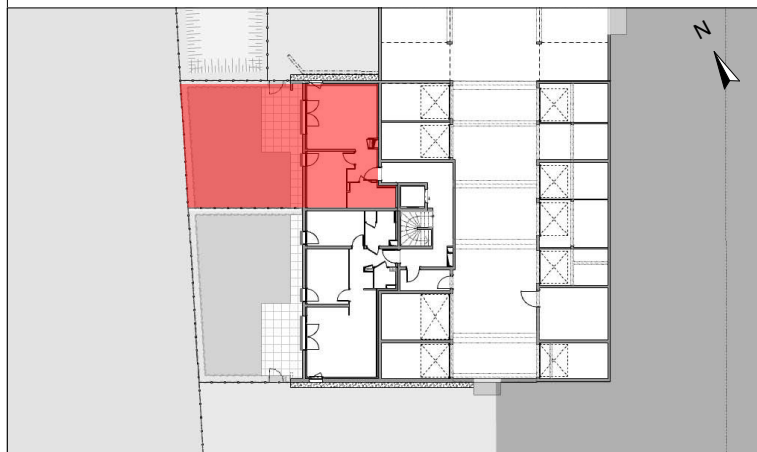

Plans établis par:



19 rue de Genève
67000 Strasbourg
TEL 03 88 60 16 00
MAIL contact@oslo-architectes.fr
SITE www.oslo-architectes.fr

Légendes



Tableau électrique



Faux plafonds et autres
retombées structurelles



Double vasque Simple vasque



Lave-mains Sèche-serviettes



Lave-vaisselle



Lave-linge

Emplacement lave-linge et
lave-vaisselle:
- alimentation en eau
- prise électrique
- évacuation





Evier Cuisson Réfrigérateur

Suggestion d'aménagement de cuisine:
- alimentation en eau
- prises électriques
- évacuations
- ameublement et électroménager non fournis

FEN = fenêtre
PF = porte fenêtre
AV = allège vitrée
AP= allège pleine
PV = porte vitrée
VR = volet roulant
BSO = brise soleil orientable
OB = oscillo-battant
hsfp = hauteur libre sous faux-plafond / dessus chape
EEP / DEP = évacuation / descente eaux pluviales

Echelle graphique

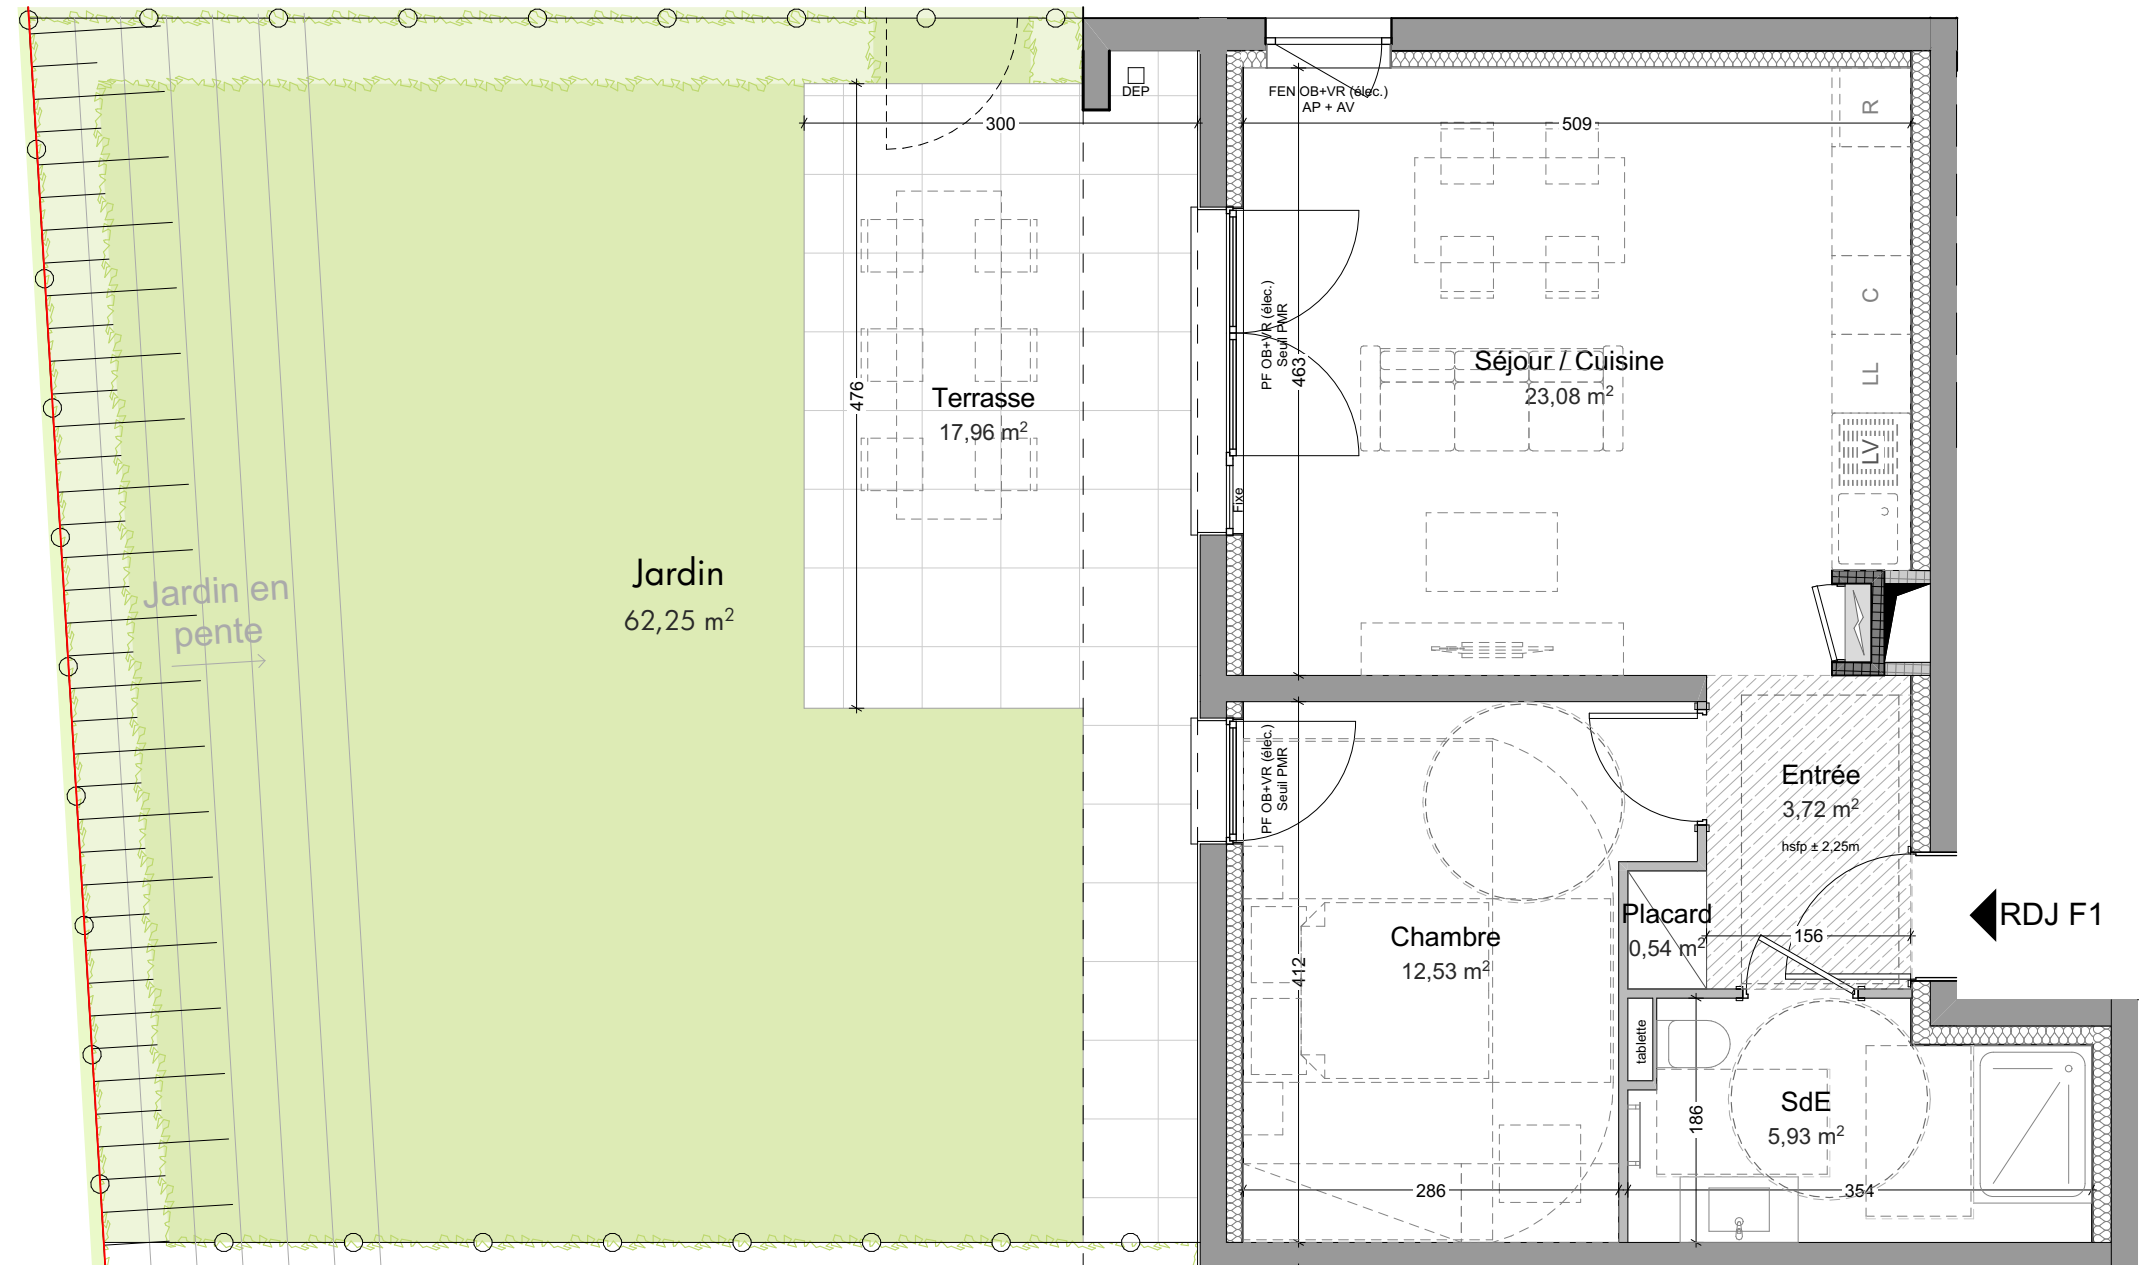 

BON POUR ACCORD

Date et signature de l'acquéreur:

NOTA: Des modifications sont susceptibles d'être apportées en fonction des nécessités techniques pour les dimensions libres et l'équipement. Les surfaces sont approximatives. L'ameublement est exclu; il est dessiné à titre indicatif pour le positionnement des appareillages électriques.